


A-A

B-B

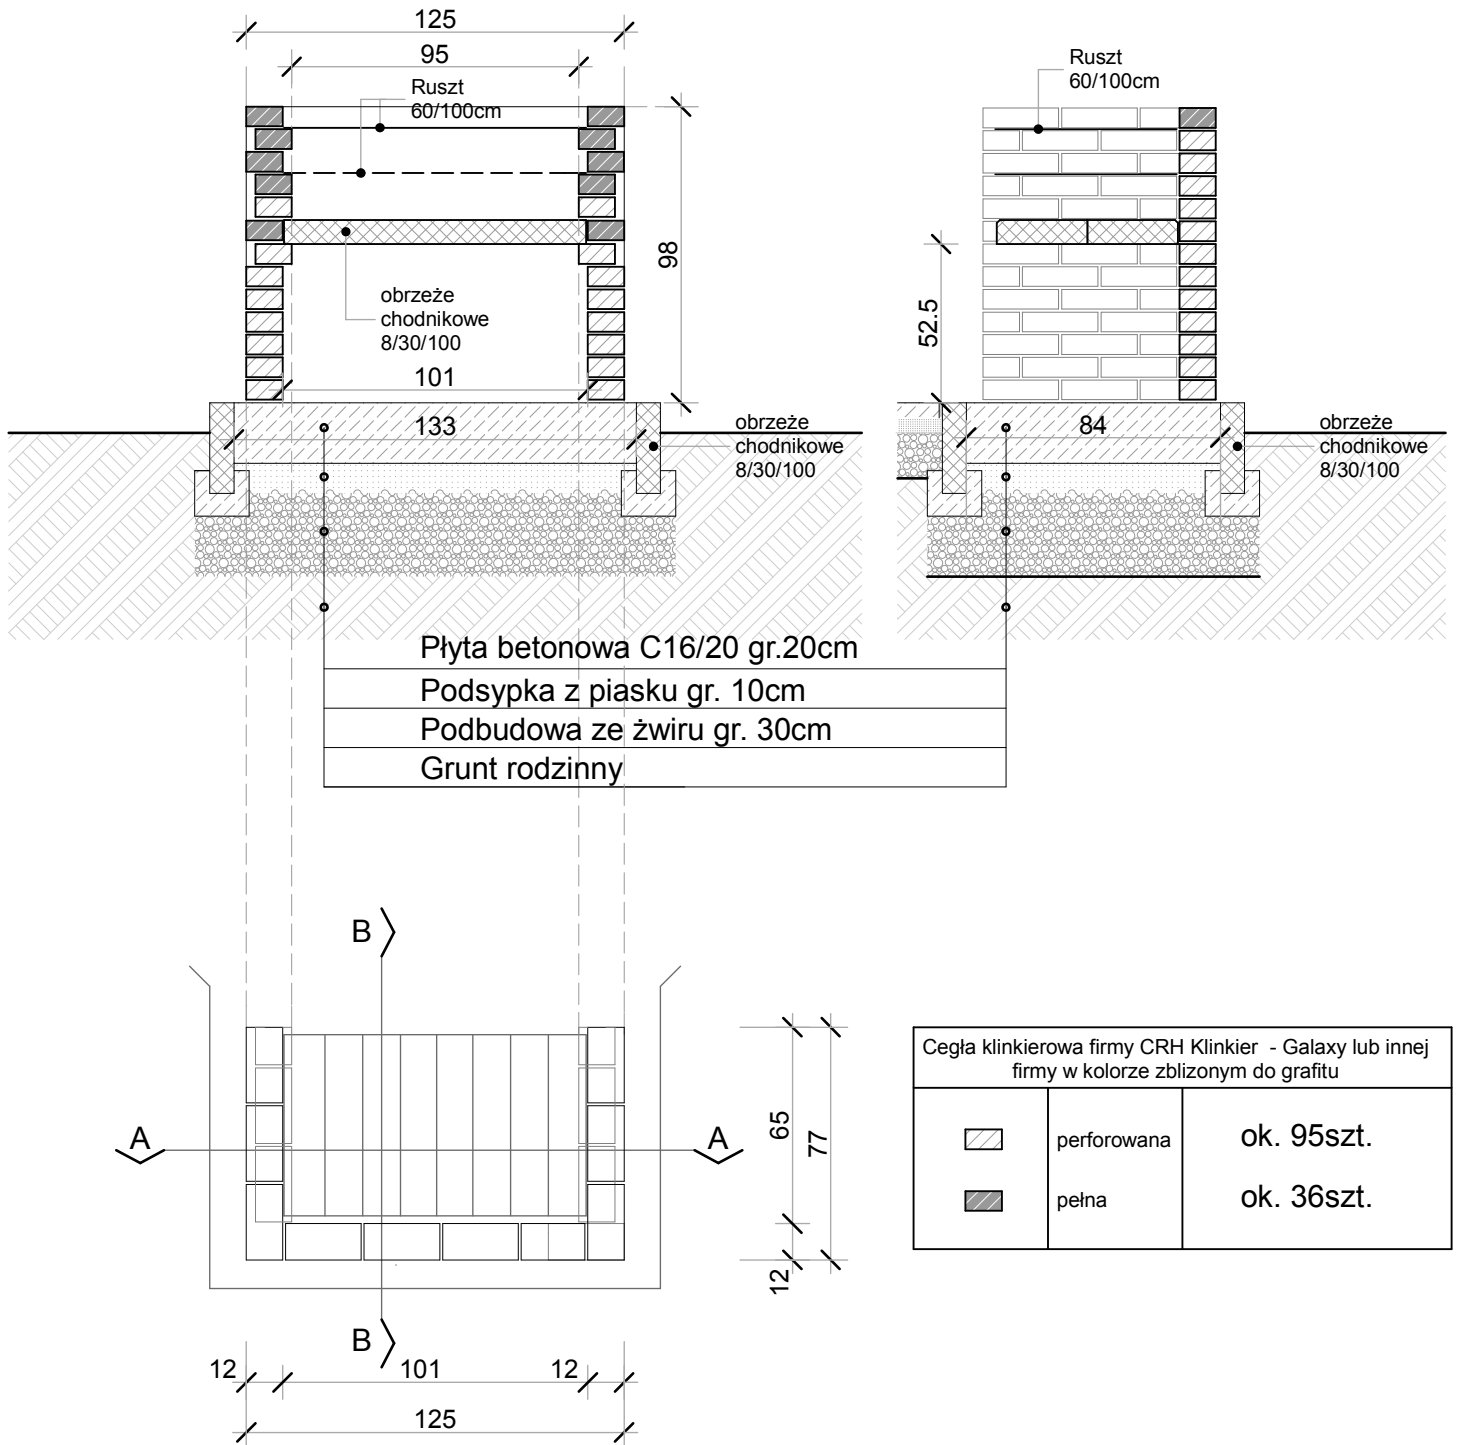

ADRES INWESTYCJI ul. Szkolna 47-230 Kędzierzyn-Koźle dz. nr 286/8 obręb Sławięcice J.E. Kędzierzyn-Koźle	TYTUŁ PROJEKTU Budowa altany biesiady na terenie sportowym przy ul.Sadowej	 USŁUGI PROJEKTOWE mgr inż.arch. Krystyna Król ul.Pamięci Sybiraków 17/II 47-200 Kędzierzyn-Koźle NIP 749 12 88 349 tel/fax +48 77 481 00 34 gsm. +48 603 604 628
INWESTOR Urząd Miasta Kędzierzyn - Koźle ul. Piromowicza 32 47-200 Kędzierzyn - Koźle	PROJEKT WYKONAWCZY	ARCHITEKTURA
	DETAL GRILLA	
AUTOR mgr inż. arch. Krystyna Król	SKALA 1:25	NR RYS. A.9
	01/OPOKK/2015	
OPRACOWAŁ inż. arch. Mateusz Zalewski		
ArchiCAD LICENCJA NR 8-5563057	Data opracowania 14.11.2015	