


ZK-1138

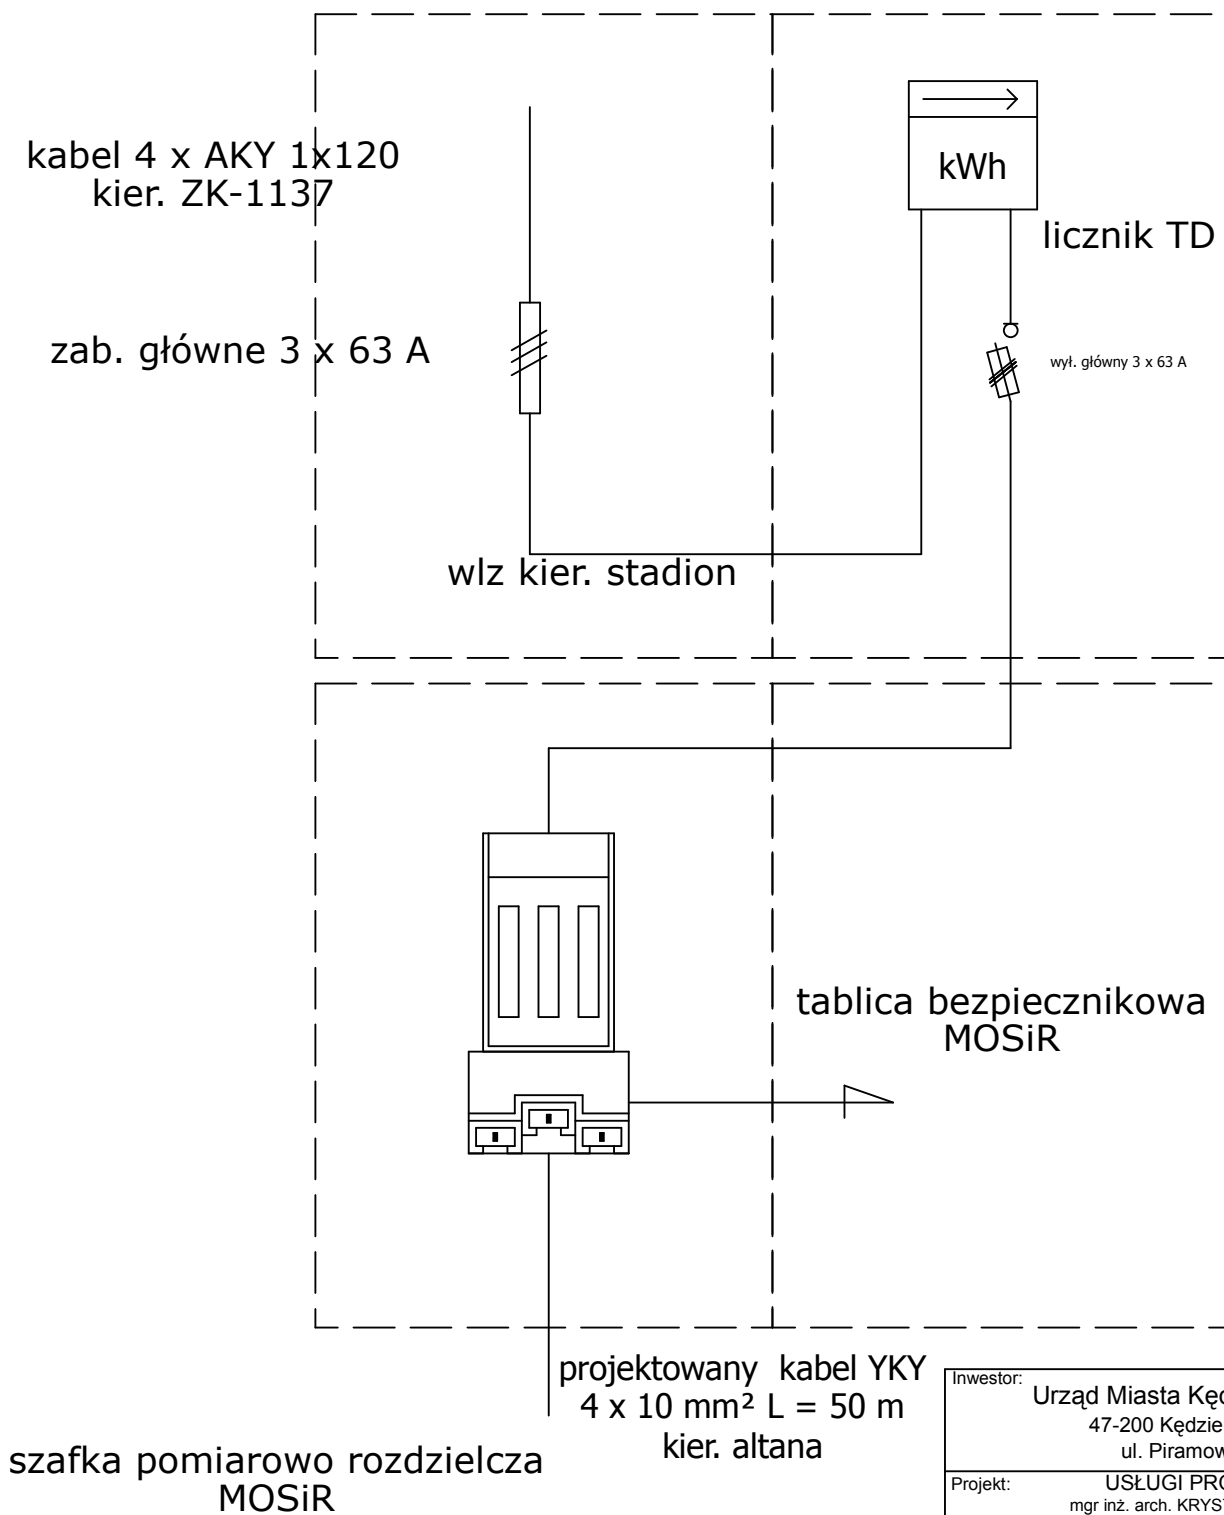

Inwestor:		
Urząd Miasta Kędzierzyn-Koźle 47-200 Kędzierzyn-Koźle; ul. Piramowicza 32		
Projekt:		
USŁUGI PROJEKTOWE mgr inż. arch. KRYSZYNA KRÓL ul. Pamięci Sybiraków 17/II, 47-220 Kędzierzyn-Koźle		
Autor:		Podpis :
mgr inż. Zbigniew Czerkawski		
Upr. Nr:195/88/Op.		
Temat:		
BUDOWA ALTANY BIESIADNEJ		
47-230 Kędzierzyn-Koźle ; ul. Szkolna działka nr: 286/8, obręb: Sławięcice, jedn.ewid. Kędzierzyn-Koźle		
Branża:	Stadium:	
Elektryczna	Projekt Wykonawczy	
Tytuł rysunku: ZASILANIE OBIEKTU SCHEMAT IDEOWY		
Podziałka:	Data:	Nr.rys:
1:50	14.11.2015	E1'