
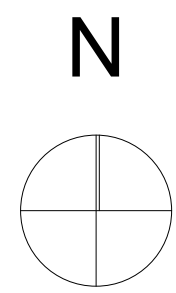



Materiał udostępniony na stronie w promocyjnym celu do celów informacyjnych.

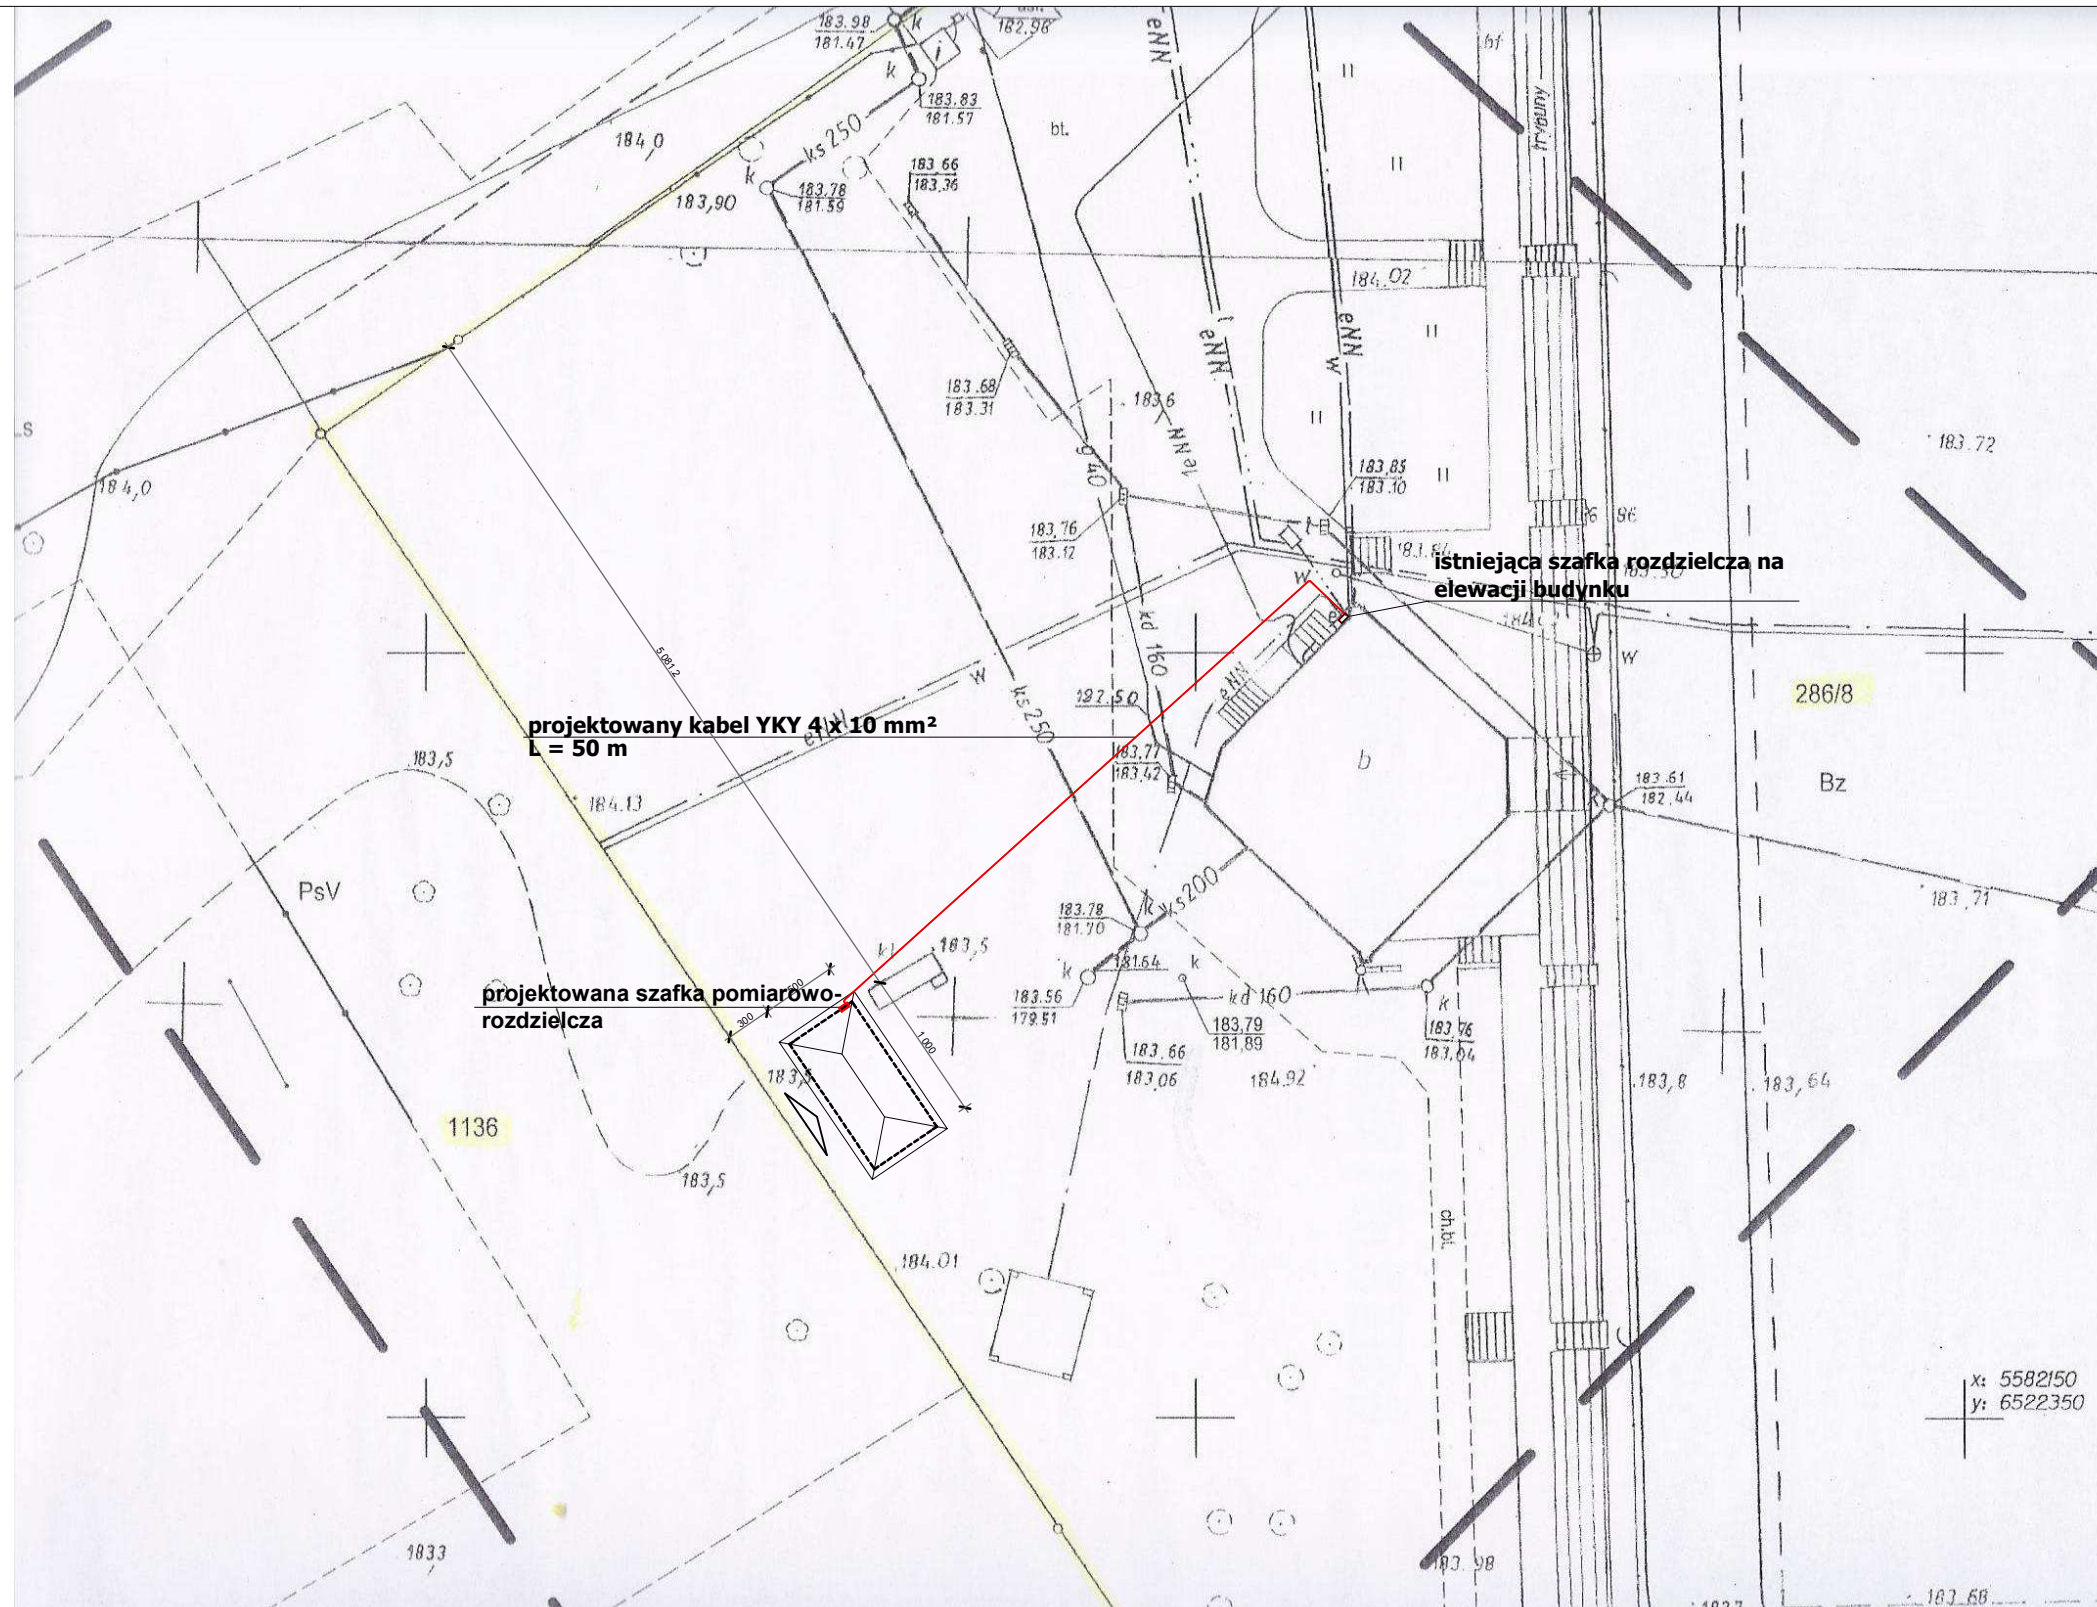

x: 5582150
y: 6522350

Obszar oddziaływania inwestycji zawiera się w granicach działki na której jest ona zaprojektowana

ADRES INWESTYCJI ul. Szkolna 47-230 Kędzierzyn-Koźle dz. nr 286/8 obręb Sławęcice J.E. Kędzierzyn-Koźle	TYTUŁ PROJEKTU Budowa altany biesiady na terenie sportowym przy ul.Sadowej	
INWESTOR Urząd Miasta Kędzierzyn - Koźle ul. Piramowicza 32 47-200 Kędzierzyn - Koźle	PROJEKT WYKONAWCZY ARCHITEKTURA ZAGOSPODAROWANIE TERENU SKALA 1:500 NR RYS. Z.1	
AUTOR mgr inż. arch. Krystyna Król	01/OPOKK/2015	
OPRACOWAŁ inż. arch. Mateusz Zalewski	ArchiCAD LICENCJA NR 8-5563057 Data opracowania 14.11.2015	