

**UCHWAŁA NR XXIII/245/20
RADY MIASTA KĘDZIERZYN-KOŹLE**

z dnia 25 czerwca 2020 r.

w sprawie przystąpienia do sporządzenia miejscowego planu zagospodarowania przestrzennego dla części obszaru miasta Kędzierzyn-Koźle położonego na terenie osiedla Kuźniczka, w rejonie ulicy Grunwaldzkiej i Gajowej oraz terenów kolejowych, obejmującego cmentarz komunalny wraz z drogami dojazdowymi

Na podstawie art. 18 ust. 2 pkt 15 ustawy z dnia 8 marca 1990 r. o samorządzie gminnym (Dz. U. z 2020 r. poz. 713) oraz art. 14 ust. 1 ustawy z dnia 27 marca 2003 r. o planowaniu i zagospodarowaniu przestrzennym (Dz. U. z 2020 r. poz. 293, z późn. zm.¹⁾) Rada Miasta Kędzierzyn-Koźle uchwala, co następuje:

§ 1. Przystępuje się do sporządzenia miejscowego planu zagospodarowania przestrzennego dla części obszaru miasta Kędzierzyn-Koźle położonego na terenie osiedla Kuźniczka, w rejonie ulicy Grunwaldzkiej i Gajowej oraz terenów kolejowych, obejmującego cmentarz komunalny wraz z drogami dojazdowymi, zwanego dalej „planem”.

§ 2. Granice obszaru objętego projektem planu zostały oznaczone na rysunku, stanowiącym załącznik do niniejszej uchwały.

§ 3. Wykonanie uchwały powierza się Prezydentowi Miasta Kędzierzyn-Koźle.

§ 4. Traci moc uchwała nr XXXVIII/481/13 Rady Miasta Kędzierzyn-Koźle z dnia 28 czerwca 2013 r. w sprawie przystąpienia do sporządzenia zmiany miejscowego planu zagospodarowania przestrzennego gminy Kędzierzyn-Koźle dla terenu w rejonie ul. Gajowej.


§ 5. Uchwała wchodzi w życie z dniem podjęcia i podlega publikacji w Biuletynie Informacji Publicznej na stronie podmiotowej Urzędu Miasta Kędzierzyn-Koźle.

Przewodniczący Rady Miasta
Kędzierzyn-Koźle


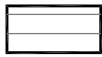

Ireneusz Wiśniewski

¹⁾Zmiany tekstu jednolitego wymienionej ustawy zostały ogłoszone w Dz. U. z 2020 r. poz. 471 i 782.

Załącznik do uchwały Nr XXIII/245/20
Rady Miasta Kędzierzyn-Koźle
z dnia 25 czerwca 2020 r.

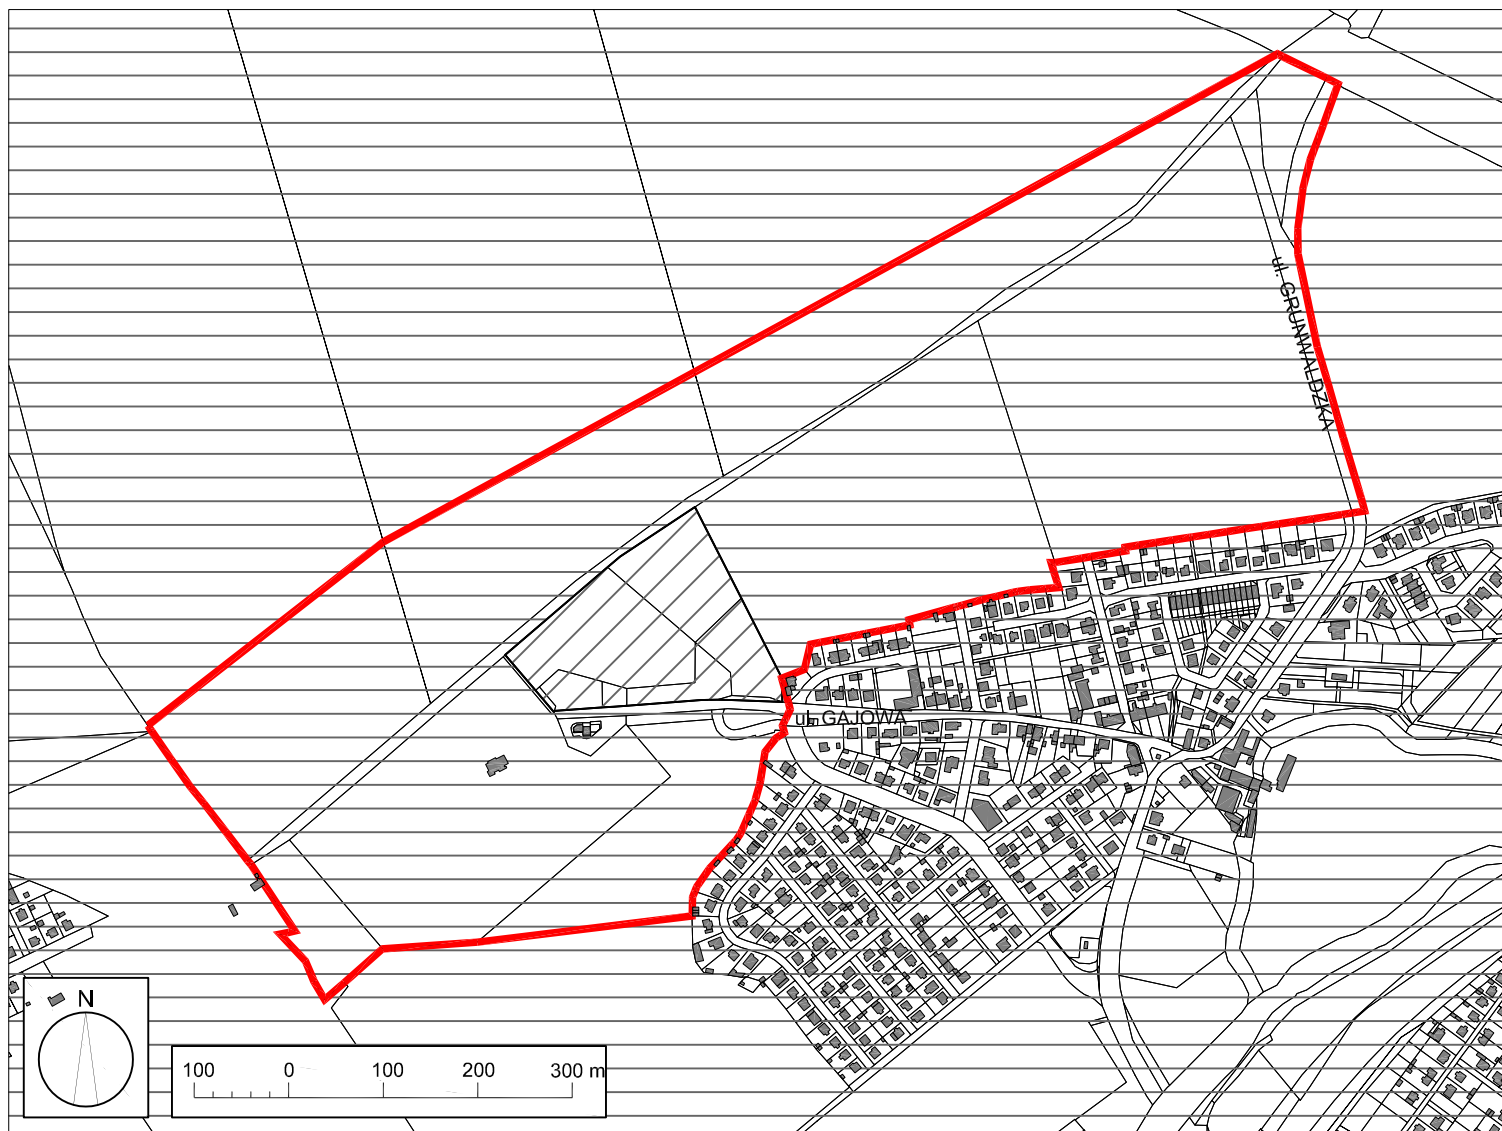

ORIENTACJA

-  GRANICE OBSZARU OBJĘTEGO PLANEM
-  OBSZAR OBJĘTY PLANEM ZATWIERDZONYM UCHWAŁĄ NR IX/98/03 RADY MIASTA KĘDZIERZYN-KOŹLE Z DNIA 22.05.2003 R.
-  OBSZAR OBJĘTY PLANEM ZATWIERDZONYM UCHWAŁĄ NR XLIII/558/06 RADY MIASTA KĘDZIERZYN-KOŹLE Z DNIA 26.01.2006 R.

