

MAPA DO CELÓW PROJEKTOWYCH

SKALA 1:500

Województwo: OPOLSKIE

Jednostka ewidencyjna: KĘDZIERZYN-KOŹLE - 160301_1

Obręb: LENARTOWICE - 160301_1.0056

Numer działki: 94

Karta mapy: 11

Sekcja: 6.132.23.21.4.1

Układ współrzędnych „2000”

Układ wysokości „KRONSTADT”

Nr ks. rob.: 40/2020

Ident. ewid.: G.6640.1.225.2020

Data aktualizacji: 02.03.2020r.

Wykazane na niniejszej mapie granice nieruchomości zostały wyznaczone z wymaganą dokładnością pomiaru. Niniejsza mapa została wykonana bez ustalenia obciążeń dot. służebności gruntowych.

GIS geodezja

GIS geodezja
ul. Piastowska 11
47-200 Kędzierzyn-Koźle
NIP: 756 107 46 72

Tel.: 77 482 10 72
GSM: 609 186 726
E-mail: info@gis-geodezja.pl
REGON: 531407704

www.gis-geodezja.pl

mgr inż. Erwin Peschka

GEODETA UPRAWNIONY
w zakresie 1, 2, 4
Nr uprawnień 16901

STAROSTWO POWIATOWE
w Kędzierzynie - Koźlu
Wydział Geodezji, Kartografii,
Katastru i Nieruchomości
47-220 KĘDZIERZYN-KOŹLE
ul. Judyma 4

Poświadczam, że niniejszy dokument został opracowany w wyniku prac geodezyjnych i kartograficznych, których rezultaty zawiera operat techniczny wpisany do ewidencji materiałów państwowego zasobu geodezyjnego i kartograficznego


Organ prowadzący państwowy zasób geodezyjny i kartograficzny: Starosta Powiatu Kędzierzyńskiego-Kozielskiego

Identyfikator ewidencyjny materiału zasobu - operatu technicznego: P. 1603. 2020. 303

Data wpisania operatu technicznego do ewidencji materiałów zasobu: 11. 03. 2020r.

Imię, nazwisko i podpis osoby reprezentującej organ: Joanna Mroczek

Joanna Mroczek
Kierownik Referatu Powiatowego
Ośrodka Dokumentacji Geodezyjnej
i Kartograficznej

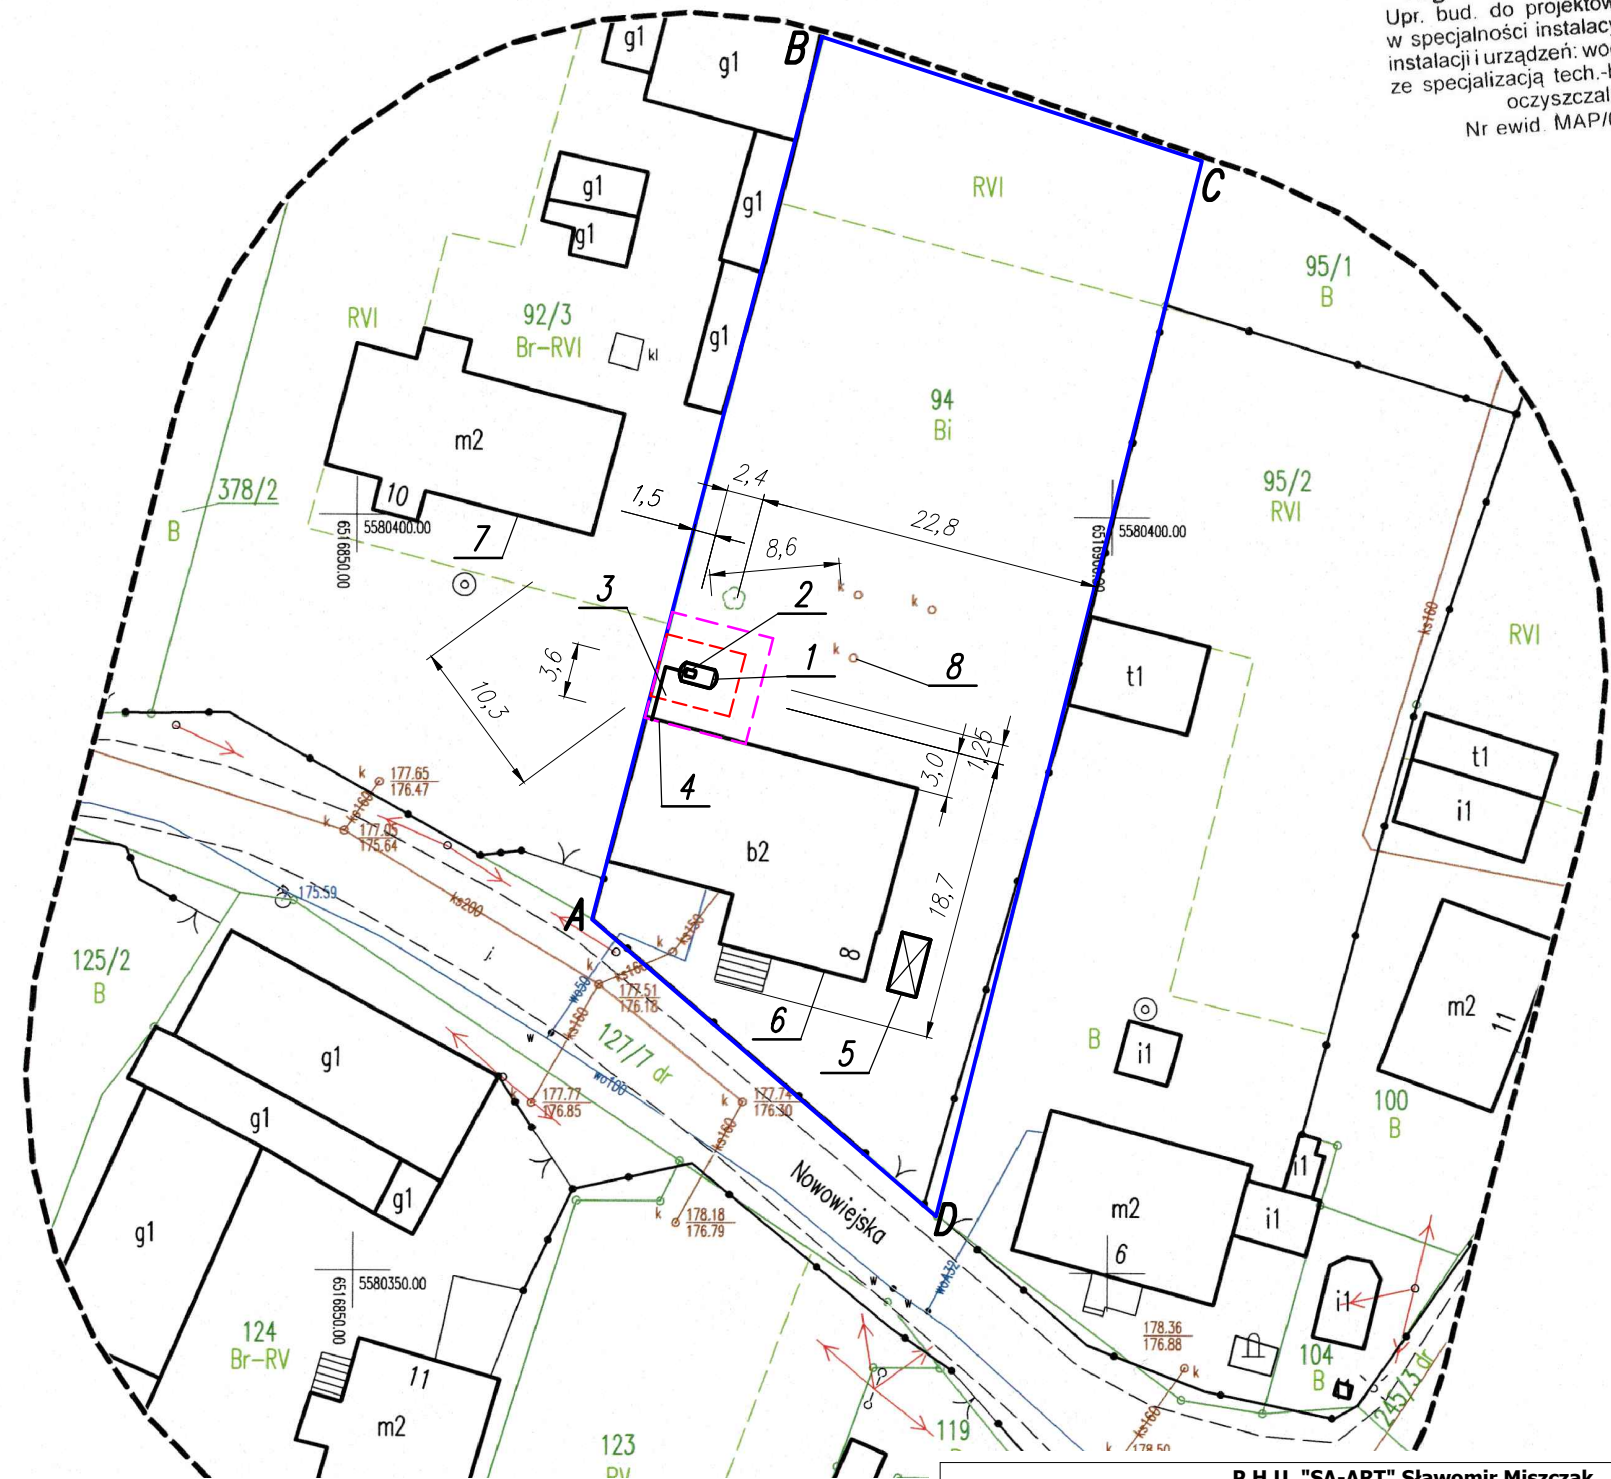

LEGENDA:

1. Proj. - płyta fundamentowa betonowa o wymiarach: 2,0 x 1,2 x 0,12m pod naziemny zbiornik gazu;
2. Proj. - naziemny zbiornik gazu płynnego o pojemności V=2700 litrów (2,7m³);
3. Proj. - przyłącze gazu PEØ25 na głębokości 0,8m (4,6mb);
4. Proj. - szafka gazowa z zaworem gł. Dn25, reduktorem II stopnia i zestawem telemetrycznym;
5. Miejsce postoju cysterny podczas tankowania (utwardzenie terenu) - istniejące;
6. Budynek biurowy - istniejący;
7. Najbliższy budynek mieszkalny jednorodzinny na sąsiedniej działce - istniejący;
8. Najbliższa studzienka kanalizacyjna - istniejąca;

- - - - - strefa 2 zagrożenia wybuchem (1,5m dookoła zbiornika)
- - - - - obszar oddziaływania obiektu (1,5m od działki sąsiedniej i 3,0m od pozostałych stron zbiornika - strefa bezpieczeństwa)
- - - - - ABCDA obszar objęty wnioskiem (część działki nr 94)

za zgodność z oryginałem mapy do celów projektowych o nr ewid. P.1603.2020.303 z dnia 11.03.2020r. Kraków, 16.03.2020r.

mgr inż. RAFAŁ MADEYSKI
Upr. bud. do projektowania bez ograniczeń w specjalności instalacyjnej w zakresie sieci, instalacji i urządzeń: wody, kan. co. went. i gaz. ze specjalizacją tech.-bud. do projektowania oczyszczalni ścieków
Nr ewid. MAP/0140/POOS/04

P.H.U. "SA-ART" Sławomir Miszczak	
Inwestor:	Miejski Zarząd Budynków Komunalnych 47-200 Kędzierzyn-Koźle, ul. Grunwaldzka 4
Obiekt:	Budynek biurowy Kędzierzyn-Koźle ul. Nowowiejska 8, nr dz. 94 obręb: 0056 Lenartowice
Temat projektu:	Budowa instalacji zbiornikowej na gaz płynny propan - zbiornik naziemny V=2700 litrów (2,7m ³) oraz przyłącza gazu i wewnętrznej instalacji gazu
Rysunek:	MAPA DO CELÓW PROJ. - projekt zagospodarowania działki
Projektował:	Mgr inż. Madeyski Rafał MAP/0140/POOS/04
Sprawdził:	Mgr inż. Bałaban Paweł MAP/0362/PWOS/08
Data:	16.03.2020
	Skala: 1 : 500
	Rys. 1