

SPIS POMIESZCZEŃ KONDYGNACJI PARTERU:

1.1.	Mieszkanie M001/A	48,12
01.	Przedpokój	4,59
02.	Pokój dzienny z aneksem kuchennym	23,10
03.	Sypialnia	14,35
04.	Łazienka	6,08
1.2.	Mieszkanie M002/A	24,27
01.	Pokój dzienny z aneksem kuchennym	18,47
02.	Łazienka	5,80
1.3.	Mieszkanie M003/A	32,12
01.	Strefa wejściowa, kuchnia	12,63
02.	Pokój dzienny	16,35
03.	Łazienka	3,14
1.4.	Mieszkanie M004/A	40,02
01.	Przedpokój	9,03
02.	Pokój dzienny	18,26
03.	Kuchnia	9,86
04.	Łazienka	2,87
1.5.	Mieszkanie M001/B	57,75
01.	Przedpokój	5,89
02.	Pokój dzienny z aneksem kuchennym	24,66
03.	Sypialnia	11,64
04.	Sypialnia	9,44
05.	Łazienka	6,12
1.6.	Mieszkanie M002/B	40,77
01.	Przedpokój	5,53
02.	Pokój dzienny z aneksem kuchennym	21,51
03.	Sypialnia	9,81
04.	Łazienka	3,92
1.7.	Mieszkanie M003/B	32,41
01.	Pokój dzienny z aneksem kuchennym	19,57
02.	Łazienka	4,90
03.	Sypialnia	7,94
1.8.	Mieszkanie M004/B	33,39
01.	Pokój dzienny z aneksem kuchennym	18,34
02.	Łazienka	3,97
03.	Sypialnia	11,08
1.9.	Mieszkanie M005/B	45,74
01.	Przedpokój	6,11
02.	Pokój dzienny z aneksem kuchennym	23,34
03.	Sypialnia	10,34
04.	Łazienka	5,95
1.10.	Mieszkanie M006/B	48,64
01.	Pokój dzienny z aneksem kuchennym	25,52
02.	Sypialnia	18,29
03.	Łazienka	4,83
KL/A	Klatka schodowa, komunikacja	39,94
KL/B	Klatka schodowa, komunikacja	59,24
	Razem powierzchnia kondygnacji:	502,41

02 RZUT KONDYGNACJI PARTERU SKALA 1:150

KONCEPCJA URBANISTYCZNO-ARCHITEKTONICZNA INWESTYCJI MIESZKANIOWEJ
OPRACOWANA NA MOCY PRZEPISÓW USTAWY Z DNIA 7 LIPCA 2018 ROKU O ULATWIENIACH W PRZYGOTOWANIU I REALIZACJI INWESTYCJI MIESZKANIOWYCH (DZ.U. 2018.1496 Z POZŃN. ZMIANAMI)

INWESTYCJA: PRZEBUDOWA ISTNIEJĄCEGO BUDYNKU NA BUDYNEK MIESZKALNY WIELORODZINNY

LOKALIZACJA: KĘDZIERZYN-KOŹLE, UL. ŻEROMSKIEGO 1, DZIAŁKI NR 1849/1, 1849/2, 1848/3, 1847, 1655/4, 1848/2


INWESTOR: AZI 2 SP. Z O.O. S.K., 63-507 KOBYŁA GÓRA, UL. THIELA 7

PROJEKTANT: arch. ADAM SZCZEGIELNIAK
UPR. PROJEKTOWE NR 222/87/OP. CZŁONEK
OpOIA RP, NUMER EWIDENCYJNY OP-0004



Pracownia Projektowa Sp. z o.o.

45-273 Opole, ul. K. Pużaka 46c
telefon (077) 442 56 96
e-mail: info@arch-studio.com.pl
www.arch-studio.com.pl

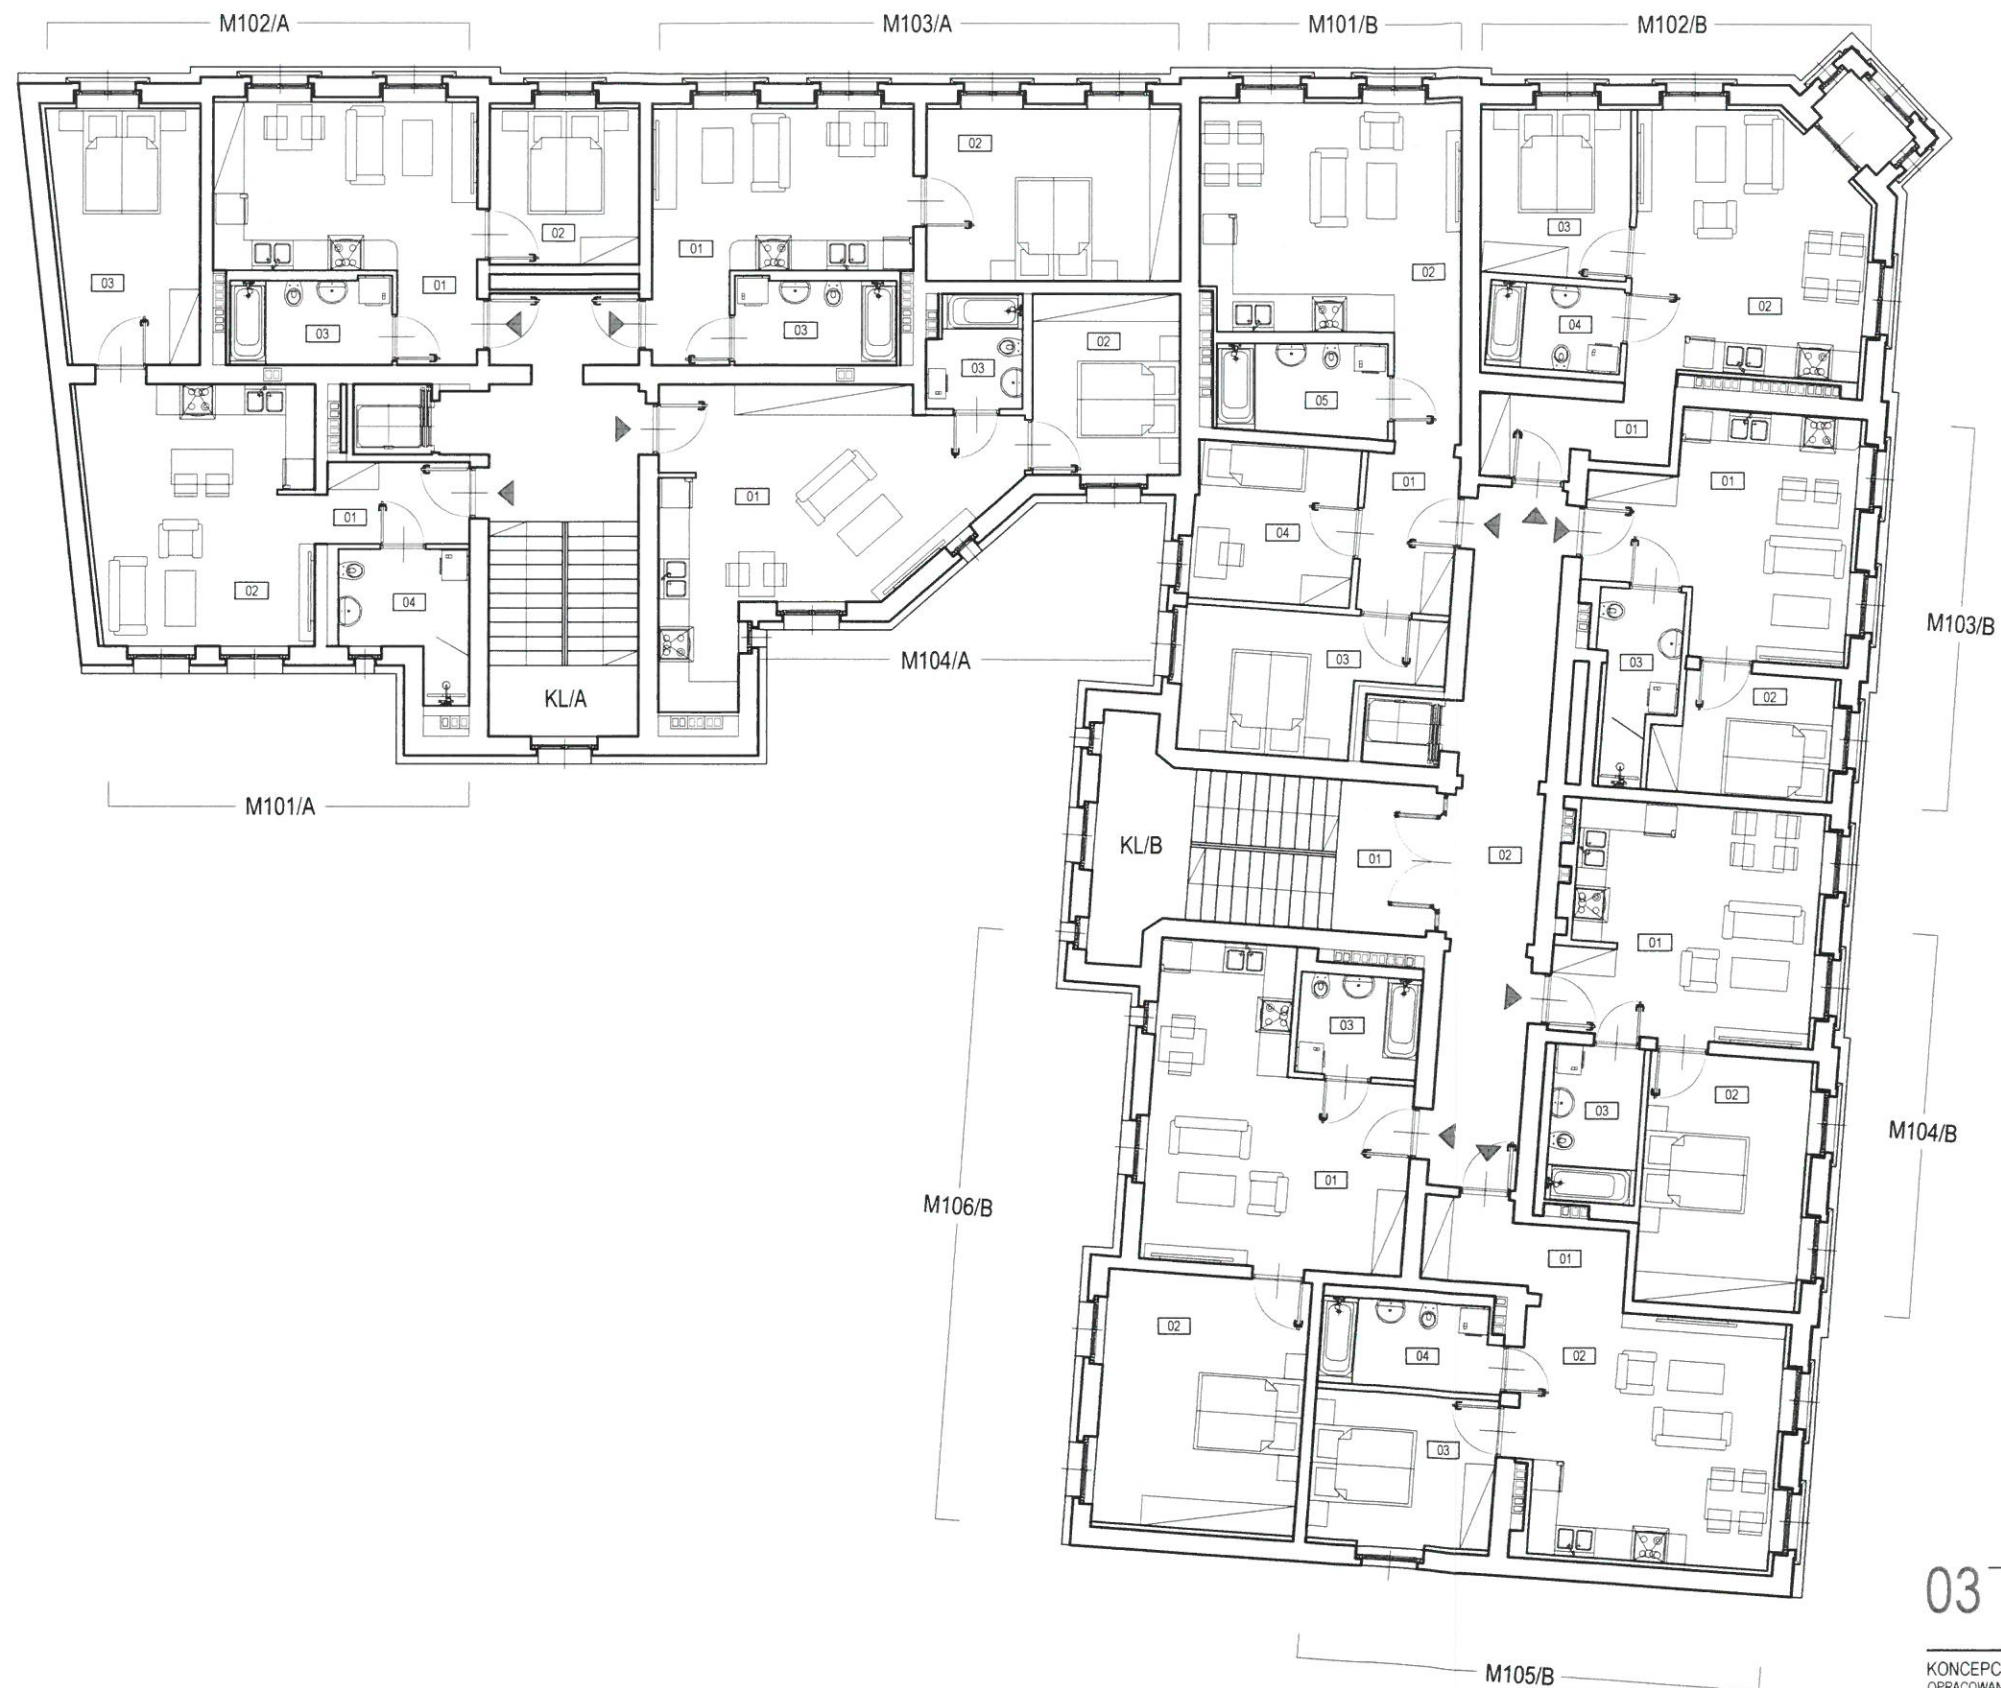

SPIS POMIESZCZEŃ KONDYGNACJI 1. PIĘTRA		
2.1.	Mieszkanie M101/A	48,12
01.	Przedpokój	4,59
02.	Pokój dzienny z aneksem kuchennym	23,10
03.	Sypialnia	14,35
04.	Łazienka	6,08
2.2.	Mieszkanie M102/A	35,36
01.	Pokój dzienny z aneksem kuchennym	20,40
02.	Sypialnia	9,60
03.	Łazienka	5,36
2.3.	Mieszkanie M103/A	42,16
01.	Pokój dzienny z aneksem kuchennym	19,42
02.	Sypialnia	17,38
03.	Łazienka	5,36
2.4.	Mieszkanie M104/A	44,50
01.	Pokój dzienny z aneksem kuchennym	29,75
02.	Sypialnia	10,59
03.	Łazienka	4,16
2.5.	Mieszkanie M101/B	59,85
01.	Przedpokój	5,85
02.	Pokój dzienny z aneksem kuchennym	26,15
03.	Sypialnia	11,96
04.	Sypialnia	9,91
05.	Łazienka	5,98
2.6.	Mieszkanie M102/B	42,29
01.	Przedpokój	5,32
02.	Pokój dzienny z aneksem kuchennym	22,56
03.	Sypialnia	9,86
04.	Łazienka	4,55
2.7.	Mieszkanie M103/B	33,58
01.	Pokój dzienny z aneksem kuchennym	20,50
02.	Sypialnia	7,96
03.	Łazienka	5,12
2.8.	Mieszkanie M104/B	43,97
01.	Pokój dzienny z aneksem kuchennym	22,55
02.	Sypialnia	15,83
03.	Łazienka	5,59
2.9.	Mieszkanie M105/B	48,15
01.	Przedpokój	6,11
02.	Pokój dzienny z aneksem kuchennym	24,89
03.	Sypialnia	11,05
04.	Łazienka	6,10
2.10.	Mieszkanie M106/B	51,49
01.	Pokój dzienny z aneksem kuchennym	26,48
02.	Sypialnia	20,18
03.	Łazienka	4,83
KL/A	Klatka schodowa, komunikacja	26,66
KL/B	Klatka schodowa, komunikacja	47,82
Razem powierzchnia kondygnacji:		523,95

03 RZUT KONDYGNACJI 1. PIĘTRA SKALA 1:150

KONCEPCJA URBANISTYCZNO-ARCHITEKTONICZNA INWESTYCJI MIESZKANIOWEJ
OPRACOWANA NA MOCY PRZEPISÓW USTAWY Z DNIA 7 LIPCA 2018 ROKU O ULATWIENIACH W PRZYGOTO-
WANIU I REALIZACJI INWESTYCJI MIESZKANIOWYCH (DZ U 2018.1496 Z PÓŹN. ZMIANAMI)

INWESTYCJA: PRZEBUDOWA ISTNIEJĄCEGO BUDYNKU NA BUDYNEK MIESZKALNY
WIELORODZINNY

LOKALIZACJA: KĘDZIERZYN-KOŹLE, UL. ŻEROMSKIEGO 1, DZIAŁKI NR 1849/1, 1849/2,
1848/3, 1847, 1655/4, 1848/2


INWESTOR: AZI 2 SP. Z O.O. S.K., 63-507 KOBYLA GÓRA, UL. THIELA 7

PROJEKTANT: arch. ADAM SZCZEGIELNIAK
UPR. PROJEKTOWE NR 222/87/OP, CZŁONEK
Op01A RP, NUMER EWIDENCYJNY OP -0004



Pracownia Projektowa Sp. z o.o.

45-273 Opole, ul. K. Pużaka 46c
telefon (077) 442 56 96
e-mail: info@arch-studio.com.pl
www.arch-studio.com.pl

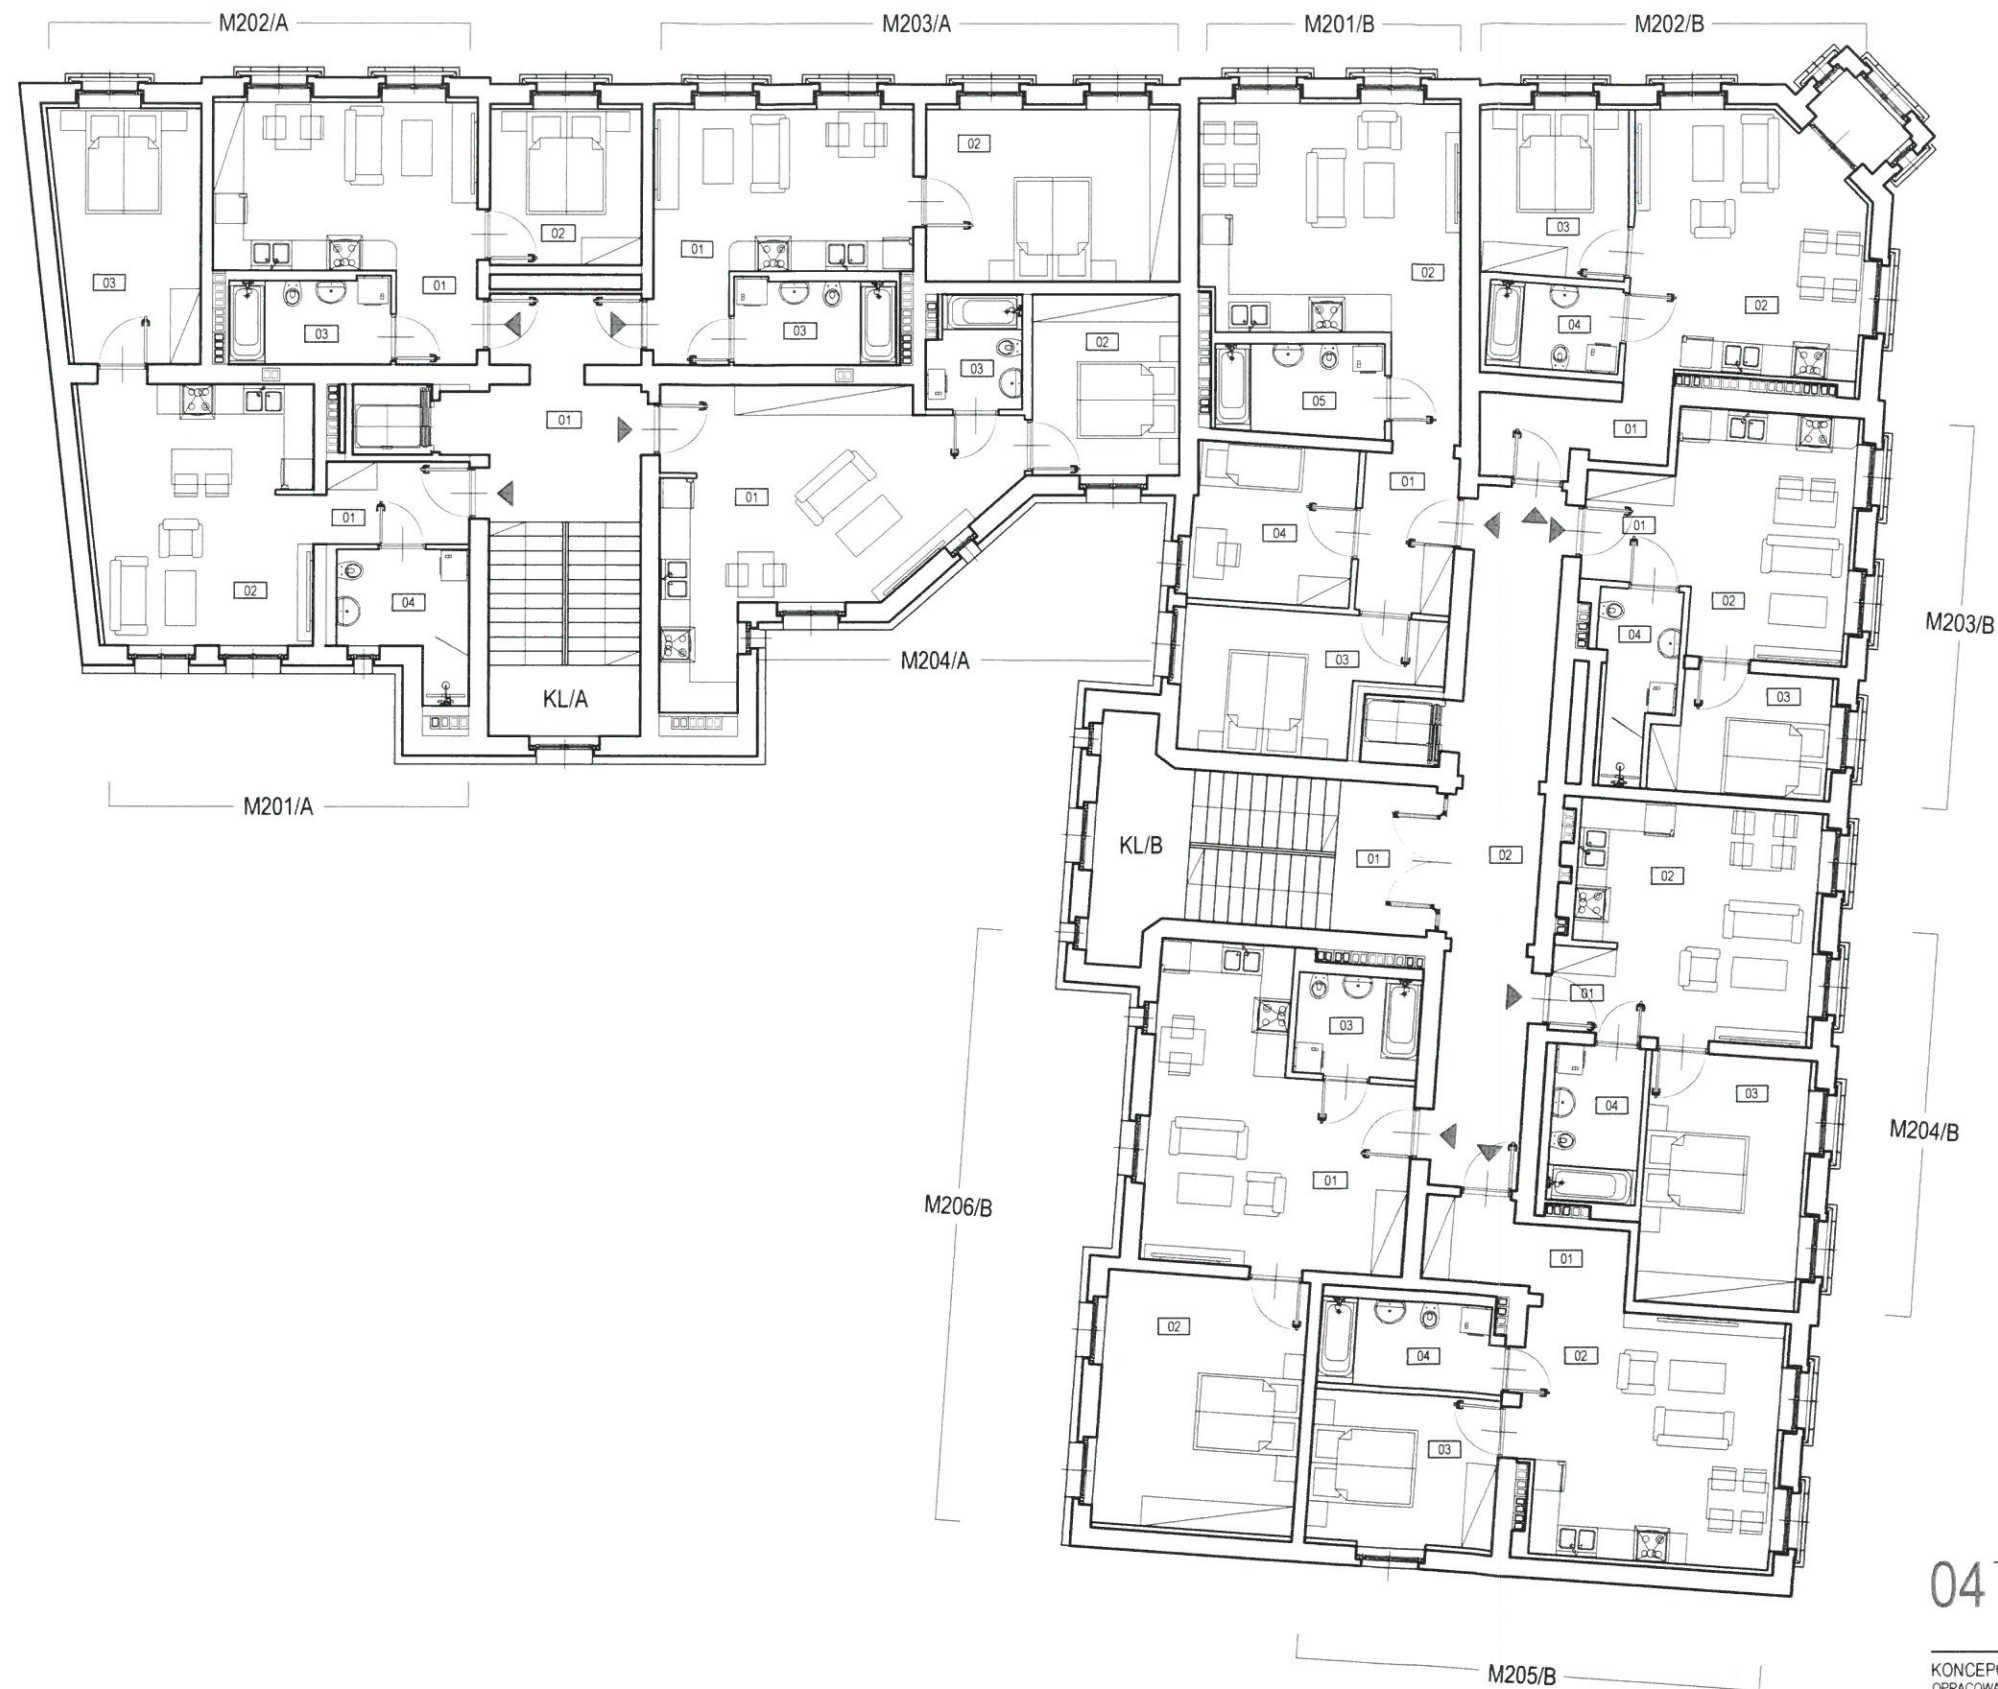

SPIS POMIESZCZEŃ KONDYGNACJI 2. PIĘTRA		
3.1.	Mieszkanie M201/A	48,12
01.	Przedpokój	4,59
02.	Pokój dzienny z aneksem kuchennym	23,10
03.	Sypialnia	14,35
04.	Łazienka	6,08
3.2.	Mieszkanie M202/A	35,36
01.	Pokój dzienny z aneksem kuchennym	20,40
02.	Sypialnia	9,60
03.	Łazienka	5,36
3.3.	Mieszkanie M203/A	42,16
01.	Pokój dzienny z aneksem kuchennym	19,42
02.	Sypialnia	17,38
03.	Łazienka	5,36
3.4.	Mieszkanie M204/A	44,50
01.	Pokój dzienny z aneksem kuchennym	29,75
02.	Sypialnia	10,59
03.	Łazienka	4,16
3.5.	Mieszkanie M201/B	59,85
01.	Przedpokój	5,85
02.	Pokój dzienny z aneksem kuchennym	26,15
03.	Sypialnia	11,96
04.	Sypialnia	9,91
05.	Łazienka	5,98
3.6.	Mieszkanie M202/B	42,29
01.	Przedpokój	5,32
02.	Pokój dzienny z aneksem kuchennym	22,56
03.	Sypialnia	9,86
04.	Łazienka	4,55
3.7.	Mieszkanie M203/B	33,58
01.	Pokój dzienny z aneksem kuchennym	20,50
02.	Sypialnia	7,96
03.	Łazienka	5,12
3.8.	Mieszkanie M204/B	43,97
01.	Pokój dzienny z aneksem kuchennym	22,55
02.	Sypialnia	15,83
03.	Łazienka	5,59
3.9.	Mieszkanie M205/B	48,15
01.	Przedpokój	6,11
02.	Pokój dzienny z aneksem kuchennym	24,89
03.	Sypialnia	11,05
04.	Łazienka	6,10
3.10.	Mieszkanie M206/B	51,49
01.	Pokój dzienny z aneksem kuchennym	26,48
02.	Sypialnia	20,18
03.	Łazienka	4,83
KL/A	Klatka schodowa, komunikacja	26,66
KL/B	Klatka schodowa, komunikacja	47,82
Razem powierzchnia kondygnacji:		523,95

04 RZUT KONDYGNACJI 2. PIĘTRA SKALA 1:150

KONCEPCJA URBANISTYCZNO-ARCHITEKTONICZNA INWESTYCJI MIESZKANIOWEJ
OPRACOWANA NA MOCY PRZEPISÓW USTAWY Z DNIA 7 LIPCA 2018 ROKU O ULATWIENIACH W PRZYGOTOWANIU I REALIZACJI INWESTYCJI MIESZKANIOWYCH (DZ.U.2018.1496 Z PÓŹN. ZMIANAMI)

INWESTYCJA: PRZEBUDOWA ISTNIEJĄCEGO BUDYNKU NA BUDYNEK MIESZKALNY WIELORODZINNY

LOKALIZACJA: KĘDZIERZYN-KOŹLE, UL. ŻEROMSKIEGO 1, DZIAŁKI NR 1849/1, 1849/2, 1848/3, 1847, 1655/4, 1848/2

INWESTOR: AZI 2 SP. Z O.O. S.K., 63-507 KOBYŁA GÓRA, UL. THIELA 7

PROJEKTANT: arch. ADAM SZCZEGIELNIAK
UPR. PROJEKTOWE NR 222/87/OP, CZŁONEK
OpOIA RP, NUMER EWIDENCYJNY OP -0004



Pracownia Projektowa Sp. z o.o.

45-273 Opole, ul. K. Pużaka 46c
telefon (077) 442 56 96
e-mail: info@arch-studio.com.pl
www.arch-studio.com.pl



SPIS POMIESZCZEŃ KONDYGNACJI 3 PIĘTRA

4.1. Mieszkanie 301/A	48,58
01. Przedpokój	4,55
02. Pokój dzienny z aneksem kuchennym	23,51
03. Sypialnia	14,53
04. Łazienka	5,99
4.2. Mieszkanie M302/A	35,41
01. Pokój dzienny z aneksem kuchennym	20,49
02. Sypialnia	9,36
03. Łazienka	5,56
4.3. Mieszkanie M303/A	42,26
01. Pokój dzienny z aneksem kuchennym	19,35
02. Sypialnia	17,33
03. Łazienka	5,58
4.4. Mieszkanie M304/A	44,70
01. Pokój dzienny z aneksem kuchennym	30,03
02. Sypialnia	10,58
03. Łazienka	4,09
4.5. Mieszkanie M301/B	61,92
01. Przedpokój	6,33
02. Pokój dzienny z aneksem kuchennym	27,50
03. Sypialnia	12,07
04. Sypialnia	9,96
05. Łazienka	6,06
4.6. Mieszkanie M302/B	41,83
01. Przedpokój	5,81
02. Pokój dzienny z aneksem kuchennym	22,68
03. Sypialnia	8,79
04. Łazienka	4,55
4.7. Mieszkanie M303/B	34,10
01. Pokój dzienny z aneksem kuchennym	21,08
02. Sypialnia	7,94
03. Łazienka	5,08
4.8. Mieszkanie M304/B	44,27
01. Pokój dzienny z aneksem kuchennym	22,88
02. Sypialnia	15,83
03. Łazienka	5,56
4.9. Mieszkanie M305/B	48,60
01. Przedpokój	6,16
02. Pokój dzienny z aneksem kuchennym	24,82
03. Sypialnia	11,38
04. Łazienka	6,24
4.10. Mieszkanie M306/B	52,27
01. Pokój dzienny z aneksem kuchennym	26,98
02. Sypialnia	20,18
03. Łazienka	5,11
KL/A Klatka schodowa, komunikacja	26,66
KL/B Klatka schodowa, komunikacja	47,82
Razem powierzchnia kondygnacji:	528,42

05 RZUT KONDYGNACJI 3. PIĘTRA SKALA 1:150

KONCEPCJA URBANISTYCZNO-ARCHITEKTONICZNA INWESTYCJI MIESZKANIOWEJ
OPRACOWANA NA MOCY PRZEPISÓW USTAWY Z DNIA 7 LIPCA 2018 ROKU O ULATWIENIACH W PRZYGOTOWANIU I REALIZACJI INWESTYCJI MIESZKANIOWYCH (DZ.U. 2018.1496 Z POZŹN. ZMIANAMI)

INWESTYCJA: PRZEBUDOWA ISTNIEJĄCEGO BUDYNKU NA BUDYNEK MIESZKALNY WIELORODZINNY

LOKALIZACJA: KĘDZIERZYN-KOŹLE, UL. ŻEROMSKIEGO 1, DZIAŁKI NR 1849/1, 1849/2, 1848/3, 1847, 1655/4, 1848/2

INWESTOR: AZI 2 SP. Z O.O. S.K., 63-507 KOBYŁA GÓRA, UL. THIELA 7

PROJEKTANT: arch. ADAM SZCZEGIELNIAK
UPR. PROJEKTOWE NR 222/87/OP, CZŁONEK
OpOIA RP, NUMER EWIDENCYJNY OP-0004



Pracownia Projektowa Sp. z o.o.

45-273 Opole, ul. K. Pużaka 46c
telefon (077) 442 56 96
e-mail: info@arch-studio.com.pl
www.arch-studio.com.pl



06 WIDOK OD NAROŻNIKA ULIC ŻEROMSKIEGO I ŁUKASIEWICZA

KONCEPCJA URBANISTYCZNO-ARCHITEKTONICZNA INWESTYCJI MIESZKANIOWEJ
OPRACOWANA NA MOCY PRZEPISÓW USTAWY Z DNIA 7 LIPCA 2018 ROKU O ULATWIENIACH W PRZYGOTOWANIU I REALIZACJI INWESTYCJI MIESZKANIOWYCH (DZ.U. 2018.1496 Z POZN. ZMIANAMI)

INWESTYCJA: PRZEBUDOWA ISTNIEJĄCEGO BUDYNKU NA BUDYNEK MIESZKALNY WIELORODZINNY

LOKALIZACJA: KĘDZIERZYN-KOŹLE, UL. ŻEROMSKIEGO 1, DZIAŁKI NR 1849/1, 1849/2, 1848/3, 1847, 1655/4, 1848/2

INWESTOR: AZI 2 SP. Z O.O. S.K., 63-507 KOBYLA GÓRA, UL. THIELA 7

PROJEKTANT: arch. ADAM SZCZEGIELNIAK
UPR. PROJEKTOWE NR 222/87/OP, CZŁONEK
OpOIA RP, NUMER EWIDENCYJNY OP-0004

ARCH-STUDIO

Pracownia Projektowa Sp. z o.o.

45-273 Opole, ul. K. Pużaka 46c
telefon (077) 442 56 96
e-mail: info@arch-studio.com.pl
www.arch-studio.com.pl



07 WIDOK OD STRONY PODWÓRZA WEWNĘTRZNEGO

KONCEPCJA URBANISTYCZNO-ARCHITEKTONICZNA INWESTYCJI MIESZKANIOWEJ
OPRACOWANA NA MOCY PRZEPISÓW USTAWY Z DNIA 7 LIPCA 2018 ROKU O ULATWIENIACH W PRZYGOTO-
WANIU I REALIZACJI INWESTYCJI MIESZKANIOWYCH (DZ.U.2018.1496 Z POZN. ZMIANAMI)

INWESTYCJA: PRZEBUDOWA ISTNIEJĄCEGO BUDYNKU NA BUDYNEK MIESZKALNY
WIELORODZINNY

LOKALIZACJA: KĘDZIERZYN-KOZŁE, UL. ŻEROMSKIEGO 1, DZIAŁKI NR 1849/1, 1849/2,
1848/3, 1847, 1655/4, 1848/2

INWESTOR: AZI 2 SP Z O.O. S.K., 63-507 KOBYLA GÓRA, UL. THIELA 7

PROJEKTANT: arch. ADAM SZCZEGIELNIAK
UPR. PROJEKTOWE NR 222/87/OP, CZŁONEK
OpOIA RP, NUMER EWIDENCYJNY OP-0004

ARCH-STUDIO

Pracownia Projektowa Sp. z o.o.

45-273 Opole, ul. K. Pużaka 46c
telefon (077) 442 56 96
e-mail: info@arch-studio.com.pl
www.arch-studio.com.pl