



ELEWACJA POŁUDNIOWO-WSCHODNIA




ELEWACJA POŁUDNIOWO-ZACHODNIA



ELEWACJA POŁUDNIOWO-WSCHODNIA



ELEWACJA PÓŁNOCNA-WSCHODNIA OD UL. ŁUKASIEWICZA

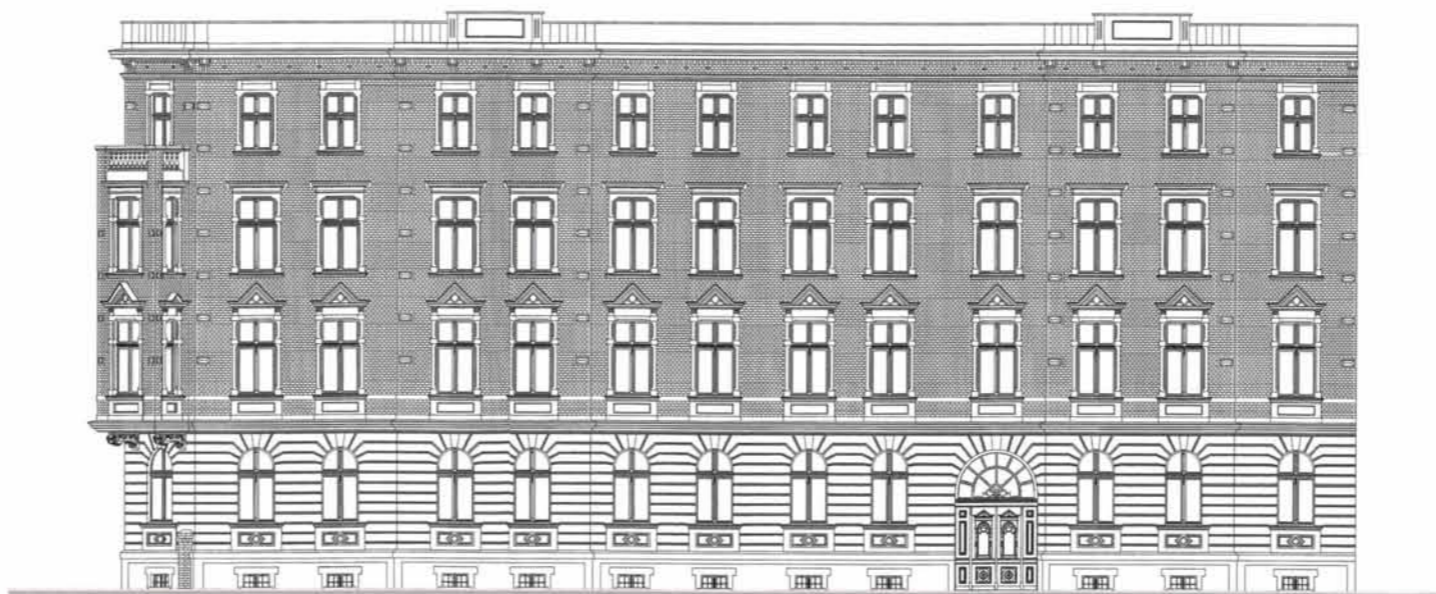

ELEWACJA PÓŁNOCNA-ZACHODNIA OD UL. ŻEROMSKIEGO