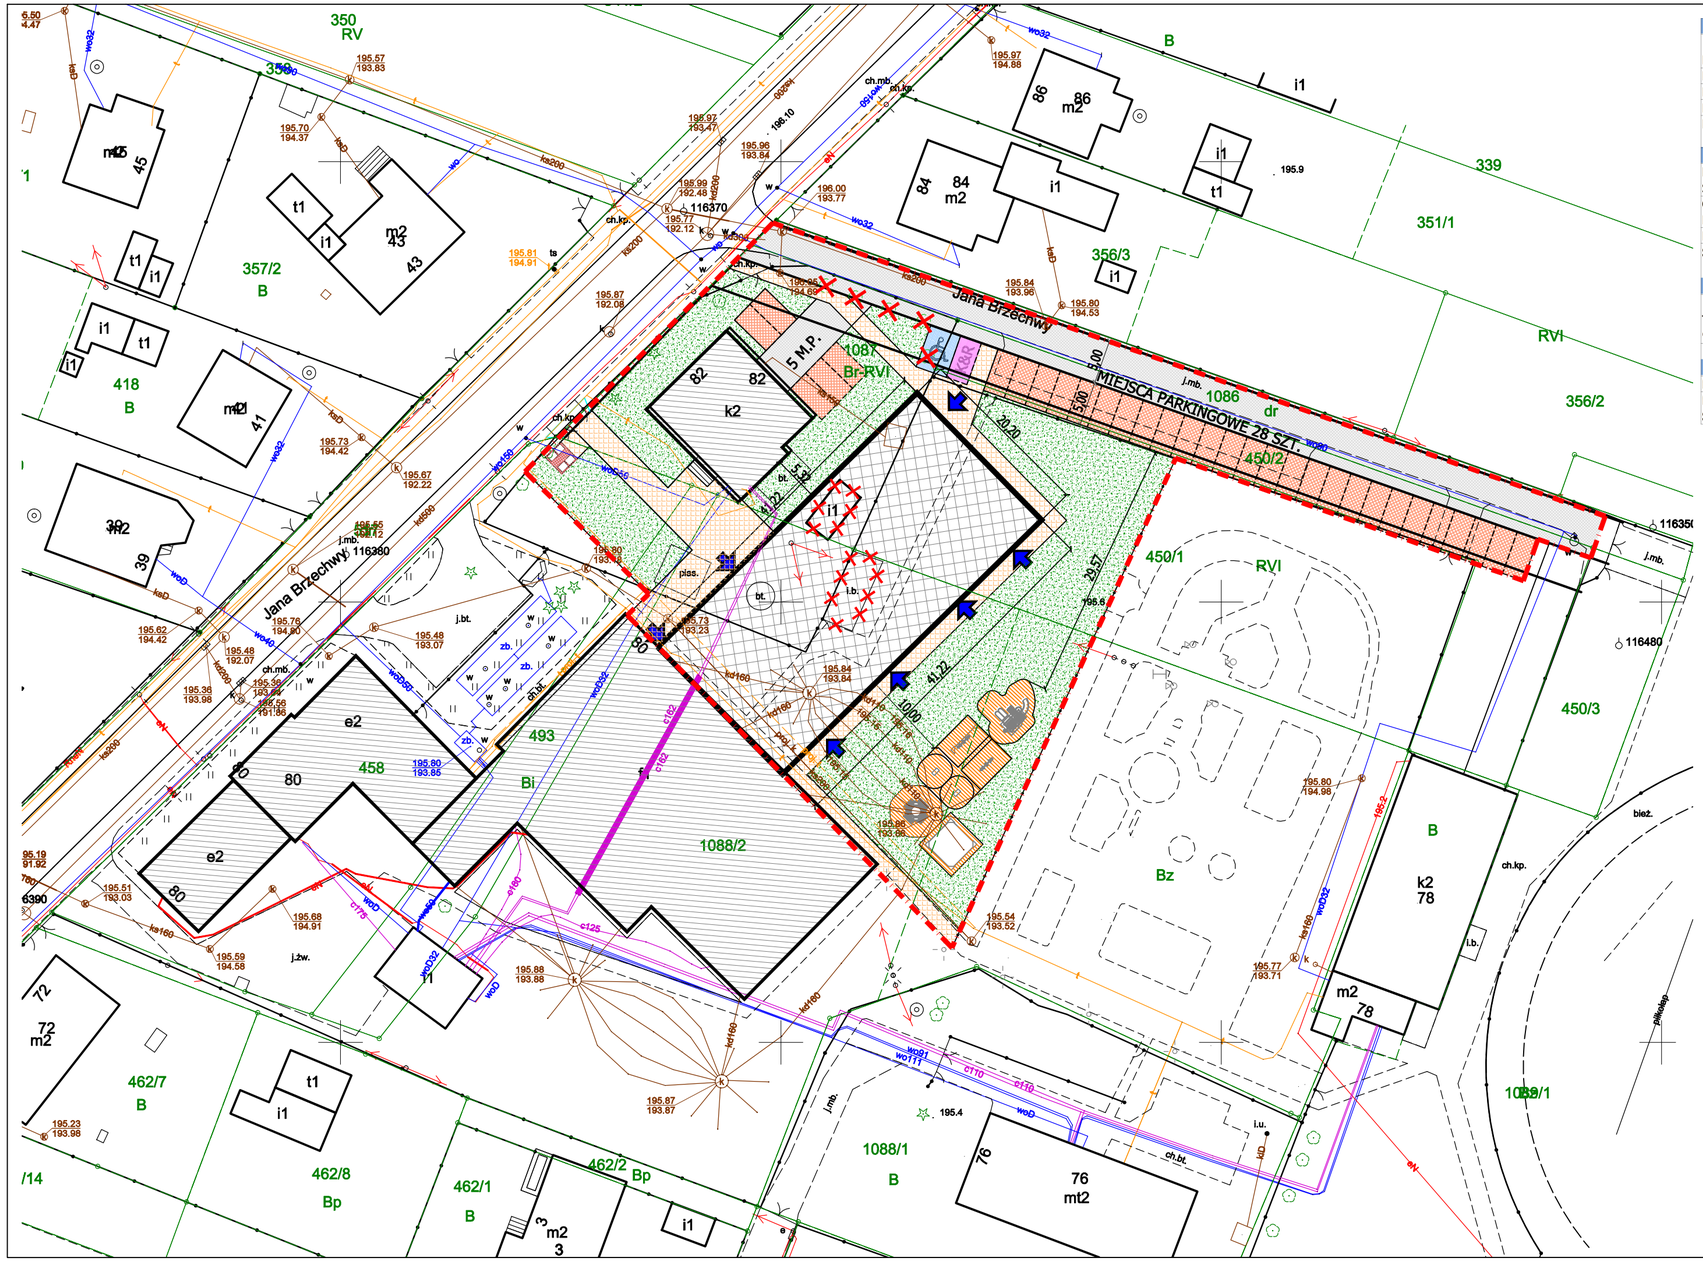

BILANS TERENU	
NAZWA	POW. [m²]
POWIERZCHNIA ZABUDOWY ISTNIEJĄCA	185,21
POWIERZCHNIA ZABUDOWY PROJEKTOWANA	832,64
POWIERZCHNIE UTWARDZONE	1570,47
POWIERZCHNIE ZIELENI	1225,38
POWIERZCHNIA OPRACOWANIA	**3813,70**

POWIERZCHNIA TERENÓW UTWARDZONYCH	
DROGI	561,46
STANOWISKA POSTOJOWE	418,00
CHODNIKI	434,66
PLACE GOSPODARCZE	6,75
PLAC ZABAW	149,60
SUMA	**1570,47**

POWIERZCHNIA BIOLOGICZNIE CZYNNA	
NAZWA	POW. [m²]
TRAWNIKI	1225,38
% POW. BIOL. CZYNNEJ	**32,13%**

ILOŚĆ MIEJSC PARKINGOWYCH	
MIEJSCA PARKINGOWE	32
M. P. DLA OS. NIEPEŁNOSPRAWNYCH	1
SUMA	**33**

LEGENDA :

- GRANICA TERENU OBJĘTEGO OPRACOWANIEM
- WEJŚCIA DO BUDYNKU
- PROJEKTOWANY BUDYNEK PRZEDSZKOLA
- ISTNIEJĄCE BUDYNKI
- PLAC ZABAW
- CHODNIK
- DROGA DOJAZDOWA
- MIJESCE PARKINGOWE ZWYKŁE 2,5X5,0 m
- K&R MIJESCE PARKINGOWE KISS & RIDE 2,5X5,0 m
- M. P. OS. NIEPEŁNOSPRAWNE 3,6X5,0 m
- TRAWNIK
- PLAC GOSPODARCZY
- OGRODZENIE SYSTEMOWE
- DRZEWA PRZEZNACZONE DO WYCINKI
- OBIEKTY BUDOWLANE DO USUNIĘCIA

PROJEKT KONCEPCYJNY

projektant:
MIROSŁAW JASIURKOWSKI
A R C H I T E K T
uprawnienia do projektowania bez ograniczeń
w specjalności architektonicznej
Nr uprawnień SW-7/2/2010
tel. 696 939 977
podpis:

sprawdzający:
P I O T R P A J Ą K
A R C H I T E K T
uprawnienia do projektowania bez ograniczeń
w specjalności architektonicznej
Nr uprawnień SW-7/1/2010
tel. 606 208 361
podpis:

inwestor:
GMINA KĘDZIERZYN-KOŹLE
UL. PIRAMOWICZA 32
47-200 KĘDZIERZYN-KOŹLE

temat opracowania:
PROJEKT BUDYNKU PRZEDSZKOLA
Z TOWARZYSZĄCYMI URZĄDZENIAMI BUDOWLANYMI
ORAZ ZAGOSPODAROWANIEM TERENU
PRZY ULICY JANA BRZECHWY

adres inwestycji:	faza :	branża :
UL. JANA BRZECHWY, KĘDZIERZYN-KOŹLE DZIAŁKI NR 1086, 1087,1088/2,450/1,450/2, 458 i 493	PK	A
tytuł rysunku:	skala:	data :
PROJEKT ZAGOSPODAROWANIA TERENU	1:500	09-2020
Projekt chroniony prawem autorskim. Ustawa o Prawie Autorskim i Prawach Pokrewnych z dnia 4 lutego 1994 r.	nr rysunku: A 02	nr strony: