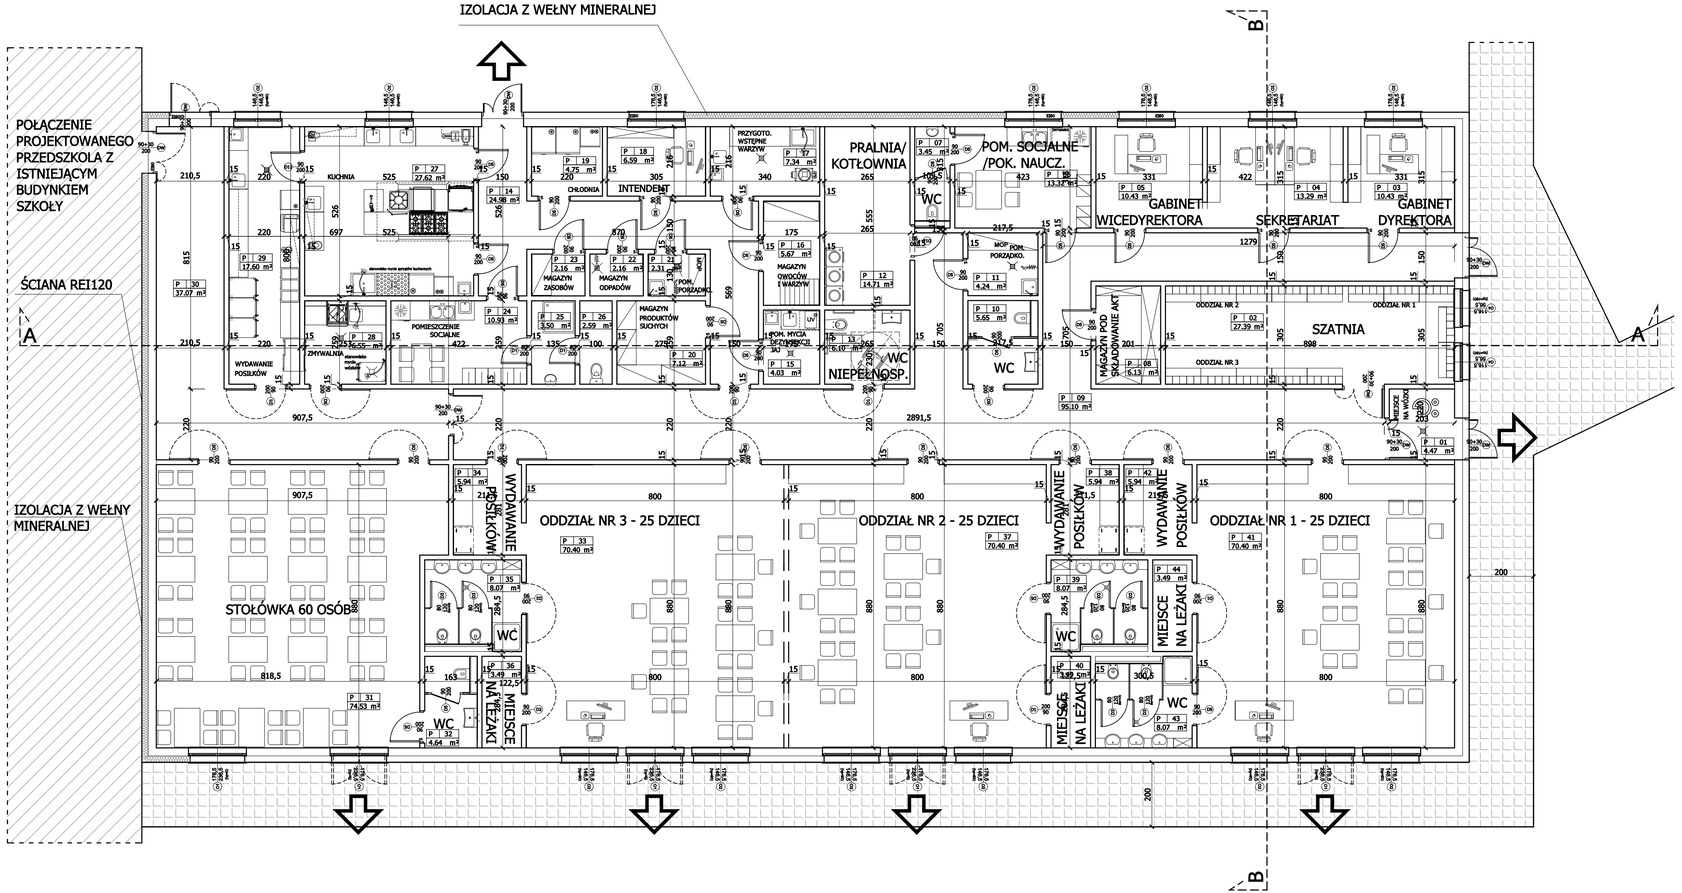

ZESTAWIENIE POWIERZCHNI

NAZWA	NR	POW
WIATROŁAP	01	4.47
SZATNIA	02	27.39
GABINET DYREKTORA	03	10.43
SEKRETARIAT	04	13.29
GABINET WICEDYREKTORA	05	10.43
POM. SOCJAL/POK. NAUCZ.	06	13.32
WC	07	3.45
MAGAZYN SKŁADOWANIA AKT	08	6.13
KOMUNIKACJA	09	95.10
WC	10	5.65
POM. PORZĄDKOWE	11	4.24
PRALNIA/KOTŁOWNIA	12	14.71
WC NIEPEŁN.	13	6.10
KOMUNIKACJA	14	24.98
POM. DEZ. JAJ	15	4.03
MAG. OWOCÓW I WARZ.	16	5.67
PRZYG. WST. WARZYW	17	7.34
INTENDENT	18	6.59
CHŁODNIA	19	4.75
MAG. PROD. SUCH.	20	7.12
POM. PORZĄ.	21	2.31
MAG. ODPAD.	22	2.16
MAG. ZASOB.	23	2.16
POM. SOCJALNE	24	10.93
WC	25	3.50
WC	26	2.59
KUCHNIA	27	27.62
ZMYWALNIA	28	6.55
WYD. POSIŁKÓW	29	17.60
KOMUNIKACJA	30	37.07
STOŁÓWKA	31	74.53
WC	32	4.64
ODDZIAŁ NR 3	33	70.40
WYDAWANIE POSIŁKÓW	34	5.94
WC	35	8.07
MIEJSCE NA LEŻAKI	36	3.49
ODDZIAŁ NR 2	37	70.40
WYDAWANIE POSIŁKÓW	38	5.94
WC	39	8.07
MIEJSCE NA LEŻAKI	40	3.49
ODDZIAŁ NR 1	41	70.40
WYDAWANIE POSIŁKÓW	42	5.94
WC	43	8.07
MIEJSCE NA LEŻAKI	44	3.49
		730.550000

STROP ŻELBETOWY R30
POKRYCIE DACHU RE30
75M DO HYDRANTU
30M OD DROGY POŻAROWEJ DO BUDYNKU + DOJAZD MIN. 1,5M SZEROKOŚCI
ŚCIANA ŁĄCZĄCA Z SALĄ GIMNASTYCZNĄ REI120
OKNA PRZY DAWNYM BUDYNKU PRZEDSZKOLA EI60
DRZWI WYJŚCIOWE Z KORYTARZA PRZY STOŁÓWCE EI60
WEŁNA PRZY ŁĄCZENIACH Z ISTNIEJĄCYMI BUDYNKAMI
ZMIANA KORYTARZA W CZĘŚCI ADMINISTRACYJNEJ (JEDNO WYJŚCIE MAX 10M, DWA MAX 30M)
PRZESUNĄĆ DRZWI W SALI NR 3
DODAĆ SAMOZAMYKACZE

PROJEKT KONCEPCYJNY

projektant:
MIROSŁAW JASIURKOWSKI
A R C H I T E K T
uprawnienia do projektowania bez ograniczeń w specjalności architektonicznej
Nr uprawnień SW-72/2010
tel. 696 939 977
podpis:

sprawdzający:
PIOTR PAJĄK
A R C H I T E K T
uprawnienia do projektowania bez ograniczeń w specjalności architektonicznej
Nr uprawnień SW-71/2010
tel. 606 208 361
podpis:

inwestor:
GMINA KĘDZIERZYN-KOŹLE
UL. PIRAMOWICZA 32
47-200 KĘDZIERZYN-KOŹLE

temat opracowania:
PROJEKT BUDYNKU PRZEDSZKOLA Z TOWARZYSZĄCYMI URZĄDZENIAMI BUDOWLANYMI ORAZ ZAGOSPODAROWANIEM TERENU PRZY ULICY JANA BRZECHWY

adres inwestycji:	faza :	branża :
UL. JANA BRZECHWY, KĘDZIERZYN-KOŹLE DZIAŁKI NR 1086, 1087,1088/2,450/1,450/2, 458 I 493	PK	A
tytuł rysunku:	skala:	data :
RZUT PARTERU	1:100	09-2020
Projekt chroniony prawem autorskim. Ustawa o Prawie Autorskim i Prawach Pokrewnych z dnia 4 lutego 1994 r.	nr rysunku: A 03	nr strony: