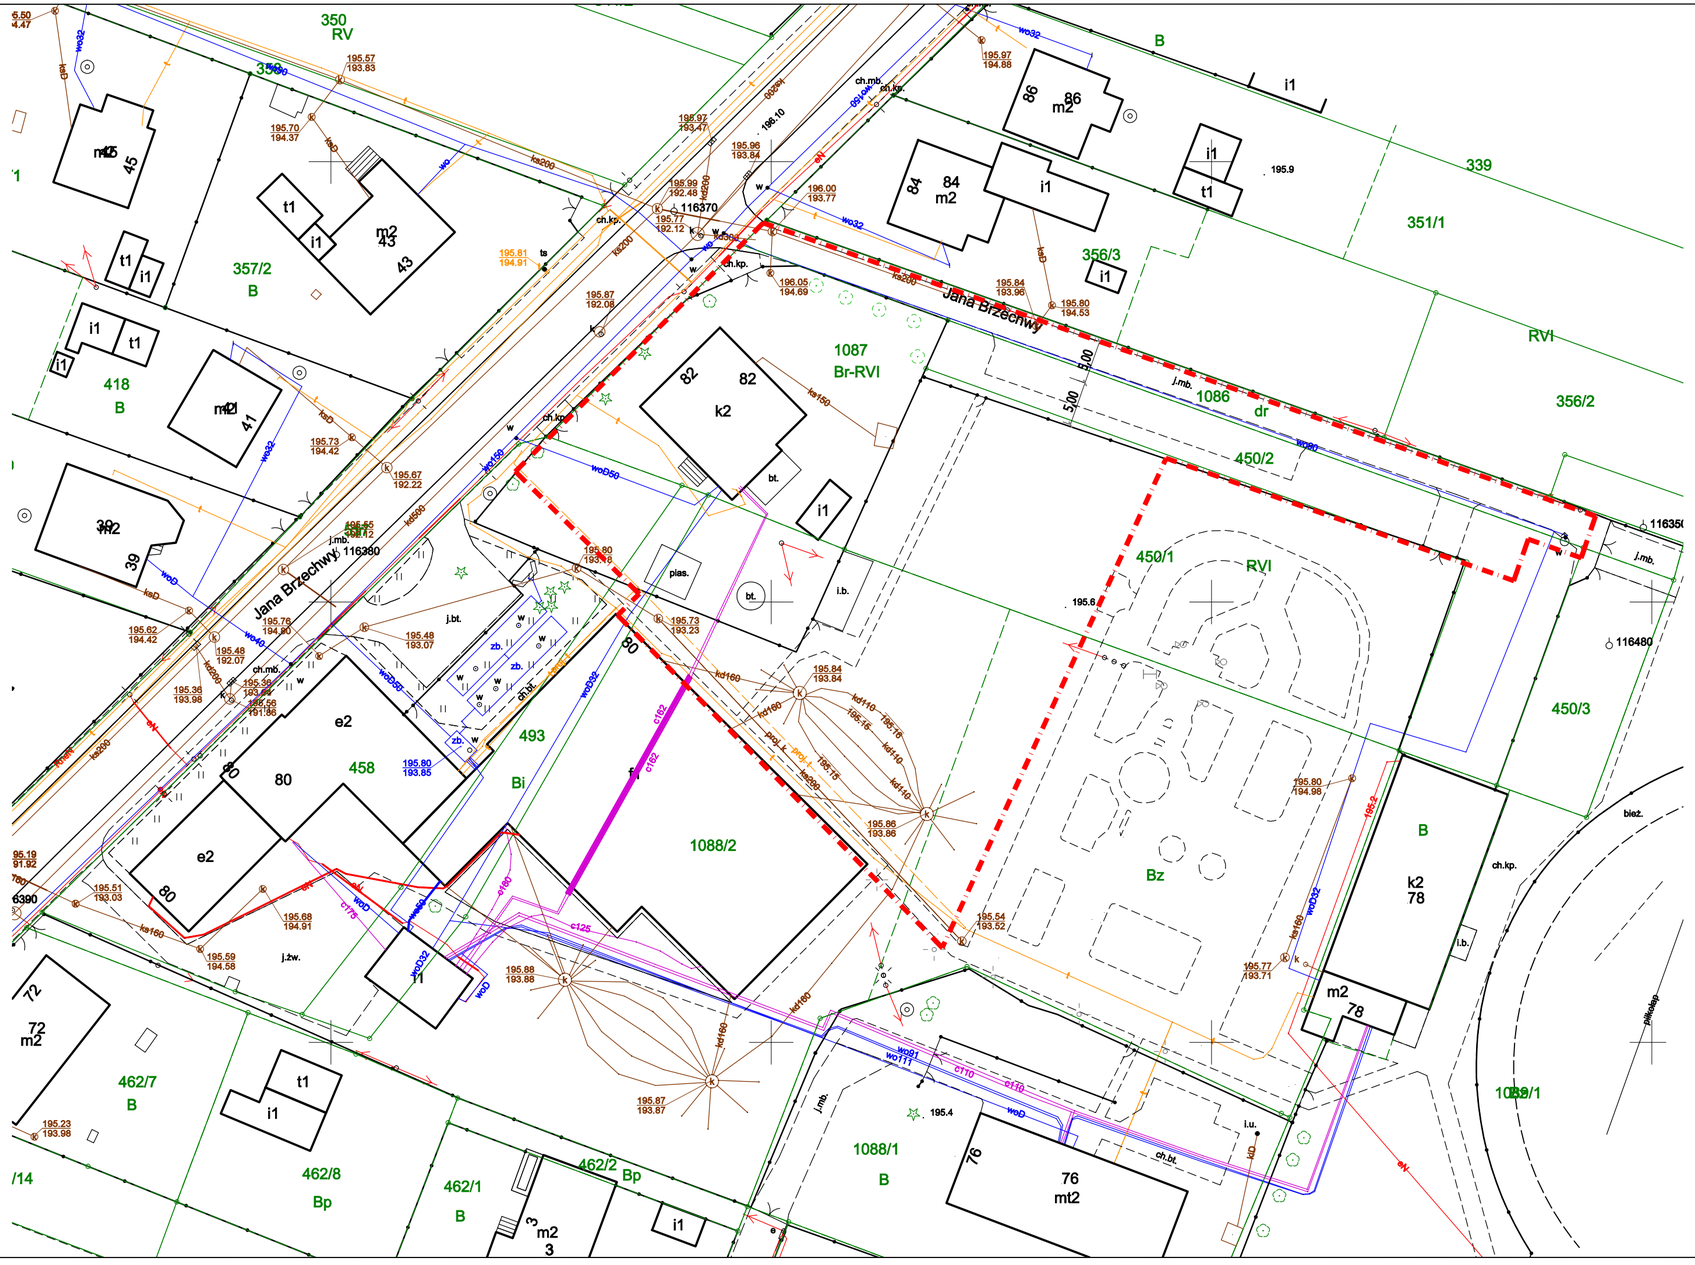

LEGENDA :

GRANICA TERENU OBJĘTEGO OPRACOWANIEM

PROJEKT KONCEPCYJNY
WARIANT NR 2

projektant: MIROSŁAW JASIURKOWSKI A R C H I T E K T uprawnienia do projektowania bez ograniczeń w specjalności architektonicznej Nr uprawnień SW-72/2010 tel. 696 939 977 podpis:		
sprawdzający: PIOTR PAJĄK A R C H I T E K T uprawnienia do projektowania bez ograniczeń w specjalności architektonicznej Nr uprawnień SW-71/2010 tel. 606 208 361 podpis:		
inwestor: GMINA KĘDZIERZYN-KOŹLE UL. PIRAMOWICZA 32 47-200 KĘDZIERZYN-KOŹLE		
temat opracowania: PROJEKT BUDYNKU PRZEDSZKOLA Z TOWARZYSZĄCYMI URZĄDZENIAMI BUDOWLANYMI ORAZ ZAGOSPODAROWANIEM TERENU PRZY ULICY JANA BRZECHWY		
adres inwestycji: UL. JANA BRZECHWY, KĘDZIERZYN-KOŹLE DZIAŁKI NR 1086, 1087,1088/2,450/1,450/2, 458 i 493	faza : PK	branża : A
tytuł rysunku: PLAN SYTUACYJNY	skala: 1:500	data : 09-2020
Projekt chroniony prawem autorskim. Ustawa o Prawie Autorskim i Prawach Pokrewnych z dnia 4 lutego 1994 r.	nr rysunku: A 01	nr strony: