


Przekrój konstrukcyjny  
ul. Aroniowa, KR1  
A-A

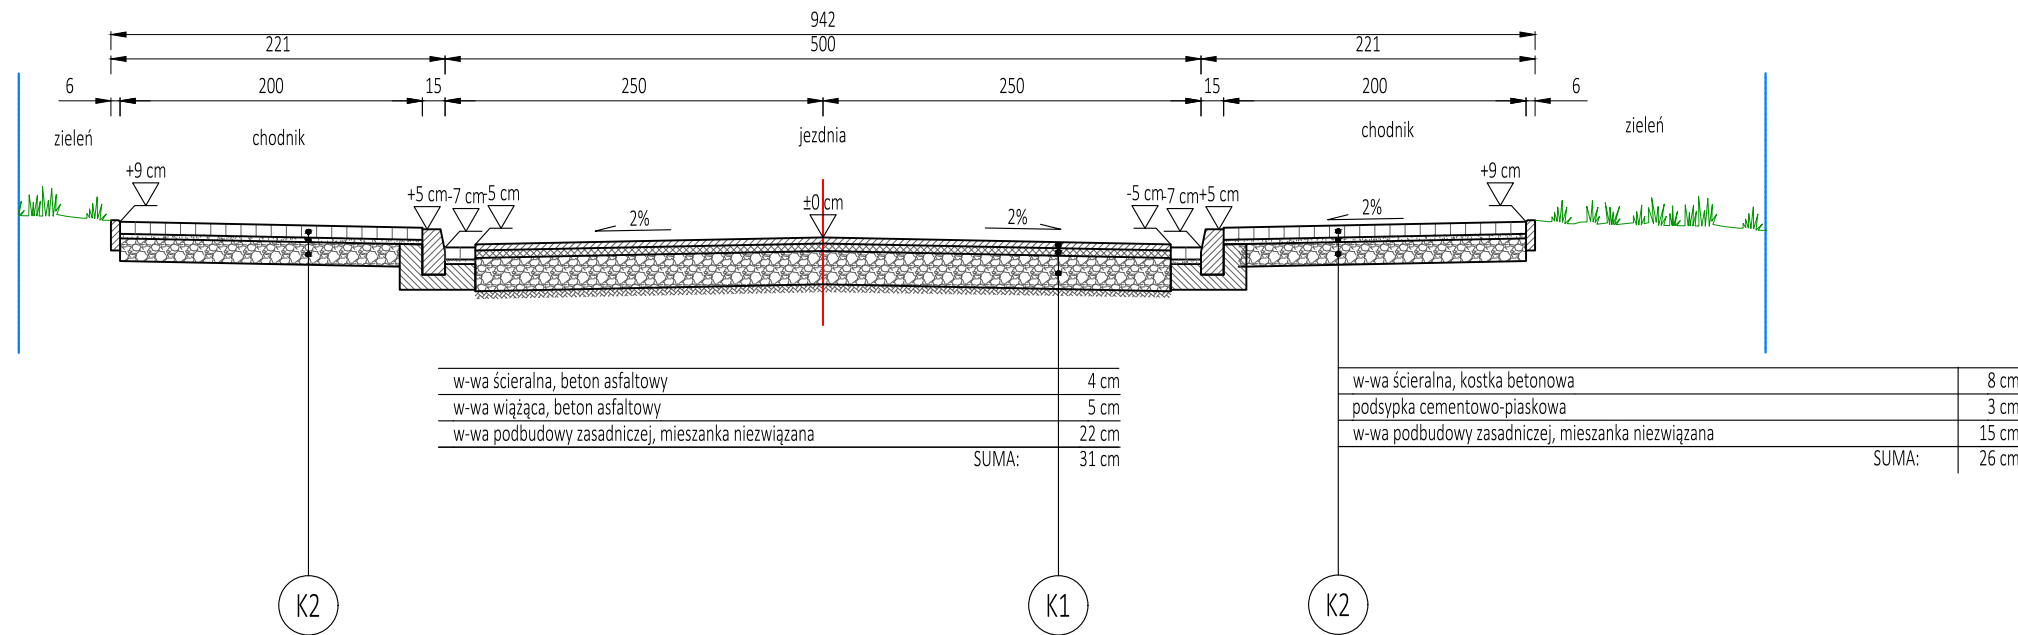

| SPECJALISTYCZNE BIURO PROSTA<br>INWESTYCYJNO-INŻYNIERSKIE PROJEKT |   |  |   |
|---|---|--|---|
| ul. Hauke Bosaka 1/209<br>25-217 Kielce                           |   | tel. 517 190 616<br>fax. 41 20 10 556  | projekty@prostaprojekt.pl<br>www.prostaprojekt.pl |
| ZESPÓŁ PROJEKTOWY   |   |  |   |
| FUNKCJA   | IMIĘ I NAZWISKO   | NR UPRAWNIEŃ                           | PODPIS  |
| Projektował   | mgr inż. Mateusz Ciotek   | LUB/0415/PWBD/15<br>branża drogowa     | <i>MC</i>   |
| Sprawdził   | mgr inż. Anna Świdorska-Łakomiec  | SWK/0098/PWBD/18<br>branża drogowa     | <i>AS</i>   |
| Opracowała  | mgr inż. Dominika Skalik  |  | <i>DS</i>   |
| Projektował   | mgr inż. Janusz Ambroziewicz  | SWK/0048/PDOE/06<br>branża elektryczna | <i>JA</i>   |
| Sprawdził   | mgr inż. Artur Wieloch  | SWK/0093/PWOE/11<br>branża elektryczna | <i>AW</i>   |
| Opracowała  | mgr inż. Monika Swatowska   |  | <i>MS</i>   |
| Projektował   | mgr inż. Monika Przepiórka  | SWK/0120/PWBS/18<br>branża sanitarna   | <i>MP</i>   |
| Sprawdził   | mgr inż. Mikołaj Gacia  | SWK/0167/POOS/09<br>branża sanitarna   | <i>MG</i>   |
| Opracowała  | mgr inż. Dorota Prucnal   |  | <i>DP</i>   |
| INWESTYCJA  |   |  |   |
| Investor  | Gmina Kędzierzyn-Koźle<br>ul. Grzegorza Piramowicza 32<br>47-200 Kędzierzyn-Koźle |  |   |
| Nazwa opracowania   | "Przebudowa/rozbudowa ul. Aroniowej w Kędzierzynie-Koźlu"                         |  |   |
| RYSUNEK   |   |  |   |
| Stadium projektu  | Koncepcja   | data: 02.2020                          | skala:<br>1:50                                    |
| Nazwa rysunku   | Przekrój konstrukcyjny  |  | nr rys:<br>PZT-2                                  |