

UCHWAŁA NR XXV/283/20
RADY MIASTA KĘDZIERZYN-KOŹLE

z dnia 29 września 2020 r.

w sprawie przystąpienia do sporządzenia miejscowego planu zagospodarowania przestrzennego dla części obszaru miasta Kędzierzyn-Koźle obejmującego tereny w rejonie ulic: Głubczyckiej, Jasnej, Marcina Helwiga, Grunwaldzkiej, Przyjaźni i Aleksandra Puszkina

Na podstawie art. 18 ust. 2 pkt 15 ustawy z dnia 8 marca 1990 r. o samorządzie gminnym (Dz. U. z 2020 r. poz. 713 z późn. zm.¹⁾) oraz art. 14 ust. 1 ustawy z dnia 27 marca 2003 r. o planowaniu i zagospodarowaniu przestrzennym (Dz. U. z 2020 r. poz. 293, z późn. zm.²⁾) Rada Miasta Kędzierzyn-Koźle uchwala, co następuje:

§ 1. Przystępuje się do sporządzenia miejscowego planu zagospodarowania przestrzennego dla części obszaru miasta Kędzierzyn-Koźle obejmującego tereny w rejonie ulic: Głubczyckiej, Jasnej, Marcina Helwiga, Grunwaldzkiej, Przyjaźni i Aleksandra Puszkina, zwanego dalej „planem”.

§ 2. Granice obszaru objętego projektem planu zostały oznaczone na rysunkach, stanowiących załączniki od 1 do 6 do niniejszej uchwały.

§ 3. Wykonanie uchwały powierza się Prezydentowi Miasta Kędzierzyn-Koźle.

§ 4. Uchwała wchodzi w życie z dniem podjęcia i podlega publikacji w Biuletynie Informacji Publicznej na stronie podmiotowej Urzędu Miasta Kędzierzyn-Koźle.


Przewodniczący Rady Miasta
Kędzierzyn-Koźle

Ireneusz Wiśniewski




¹⁾ Zmiany tekstu jednolitego wymienionej ustawy zostały ogłoszone w Dz. U. z 2020 r. poz. 1378.


²⁾ zmiany tekstu jednolitego wymienionej ustawy zostały ogłoszone w Dz. U. z 2020 r. poz. 471, 782 i 1086;

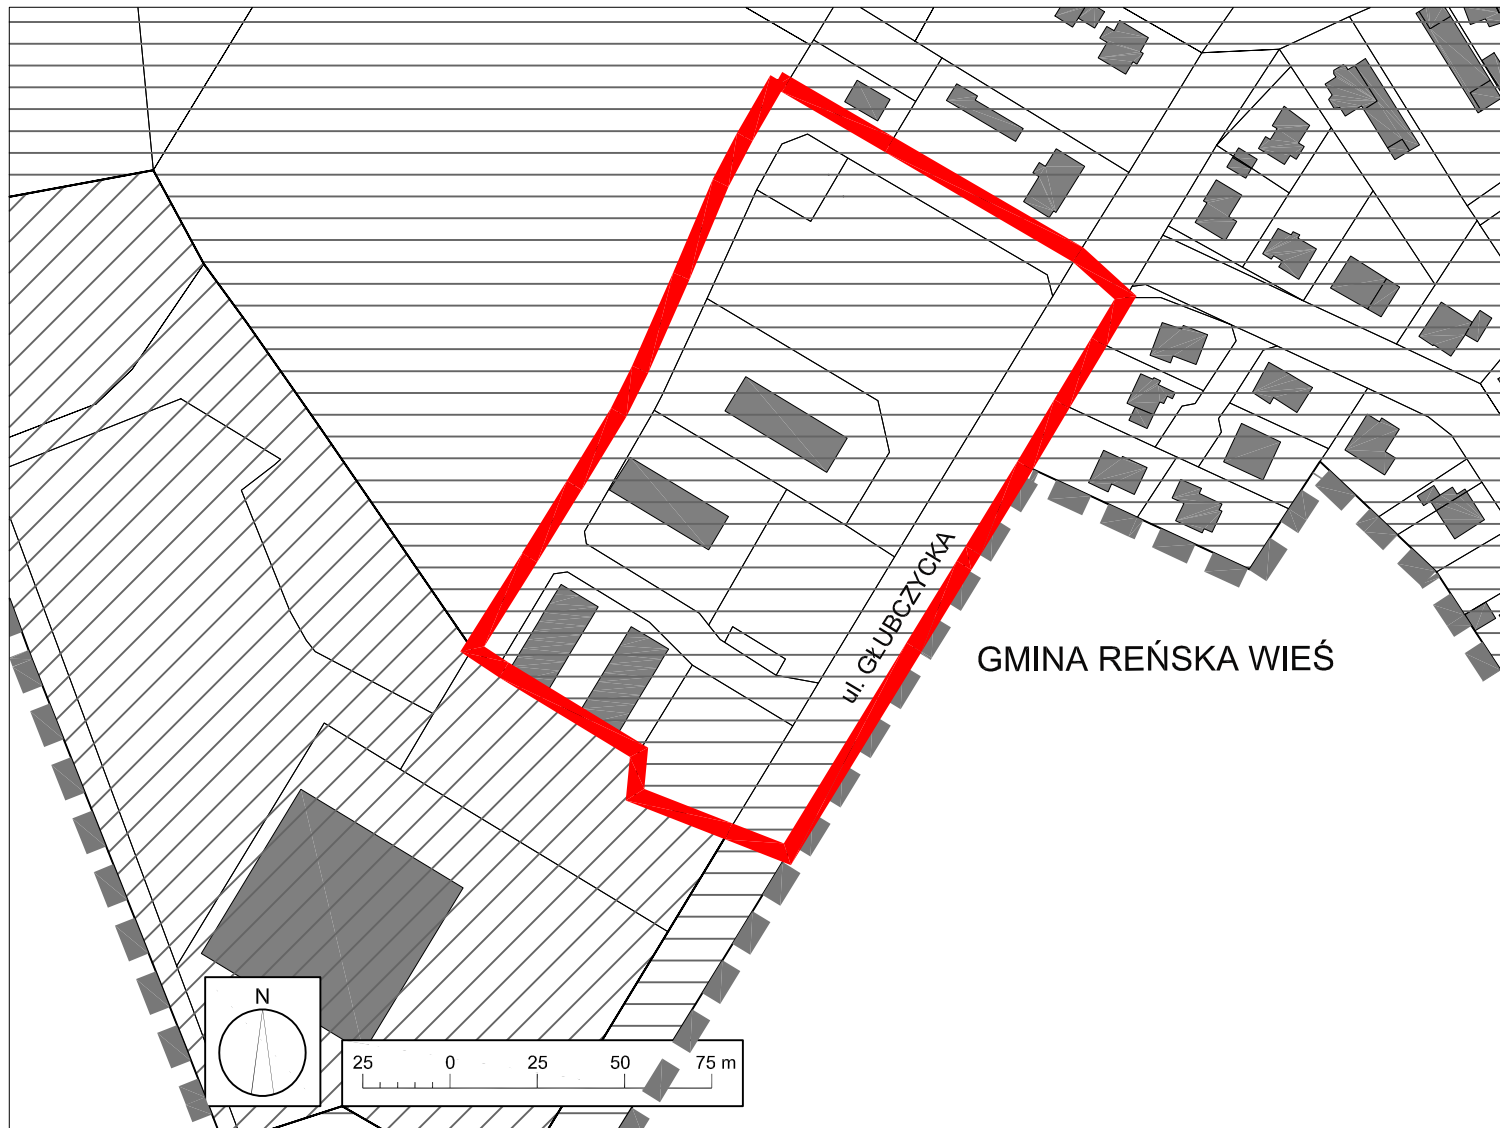Załącznik Nr 1 do uchwały Nr XXV/283/20
Rady Miasta Kędzierzyn-Koźle
z dnia 29 września 2020 r.




ORIENTACJA

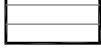
-  GRANICE OBSZARU OBJĘTEGO PLANEM
-  GRANICA GMINY KĘDZIERZYN-KOŹLE
-  OBSZAR OBJĘTY PLANEM ZATWIERDZONYM UCHWAŁĄ NR IX/98/03 RADY MIASTA KĘDZIERZYN-KOŹLE Z DNIA 22.05.2003 R.

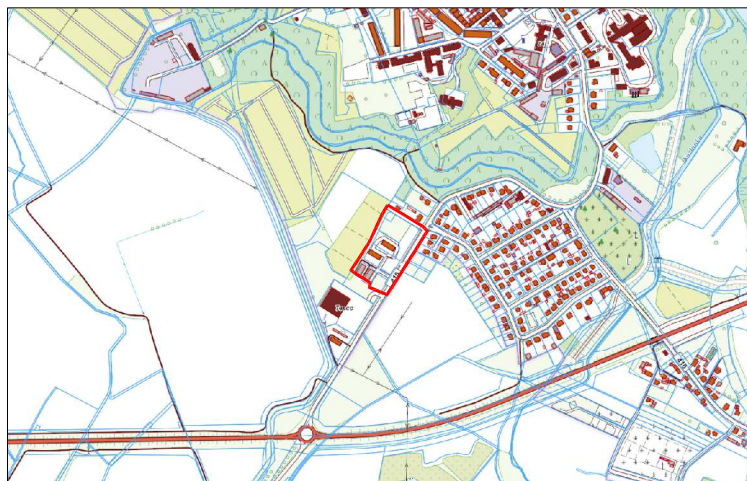

Załącznik Nr 2 do uchwały Nr XXV/283/20
Rady Miasta Kędzierzyn-Koźle
z dnia 29 września 2020 r.

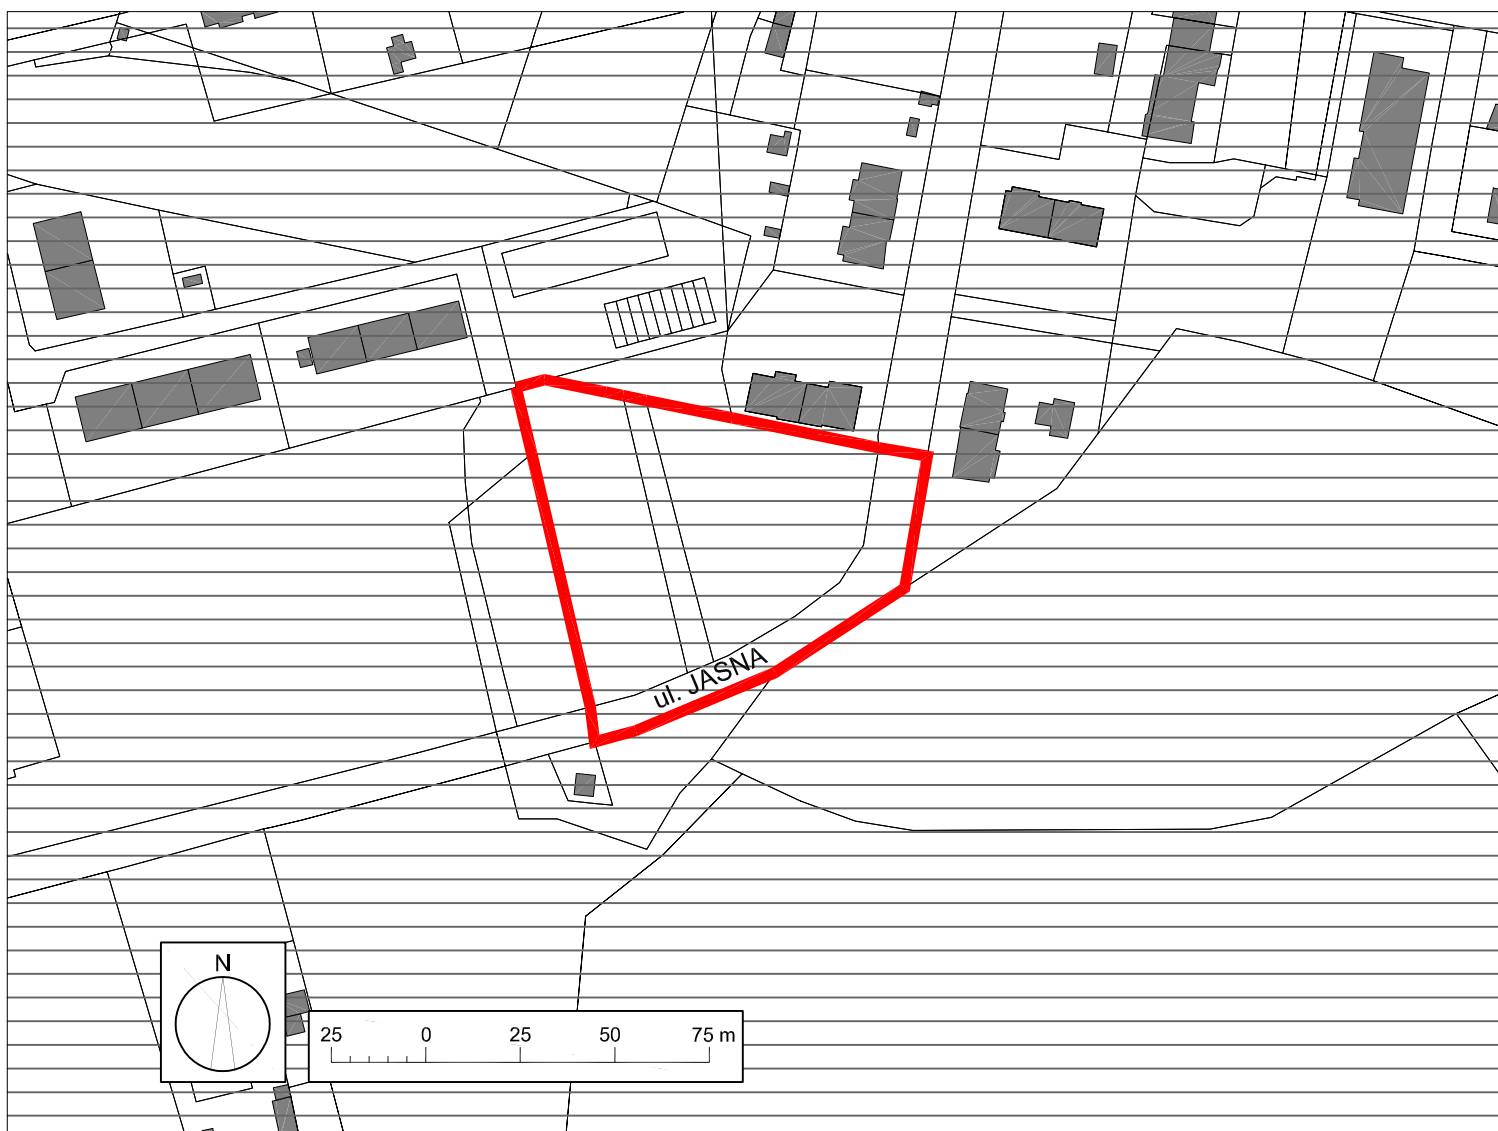



GRANICE OBSZARU OBJĘTEGO PLANEM

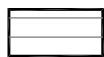


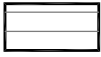
OBSZAR OBJĘTY PLANEM ZATWIERDZONYM UCHWAŁĄ
NR IX/98/03 RADY MIASTA KĘDZIERZYN-KOŹLE Z DNIA
22.05.2003 R.


ORIENTACJA

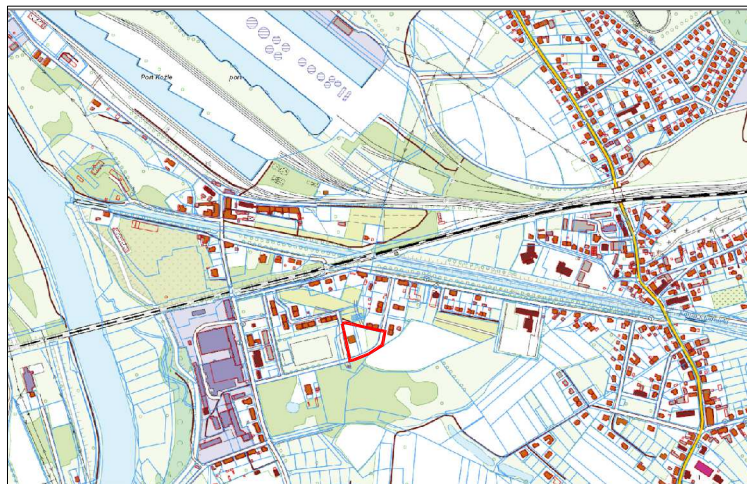


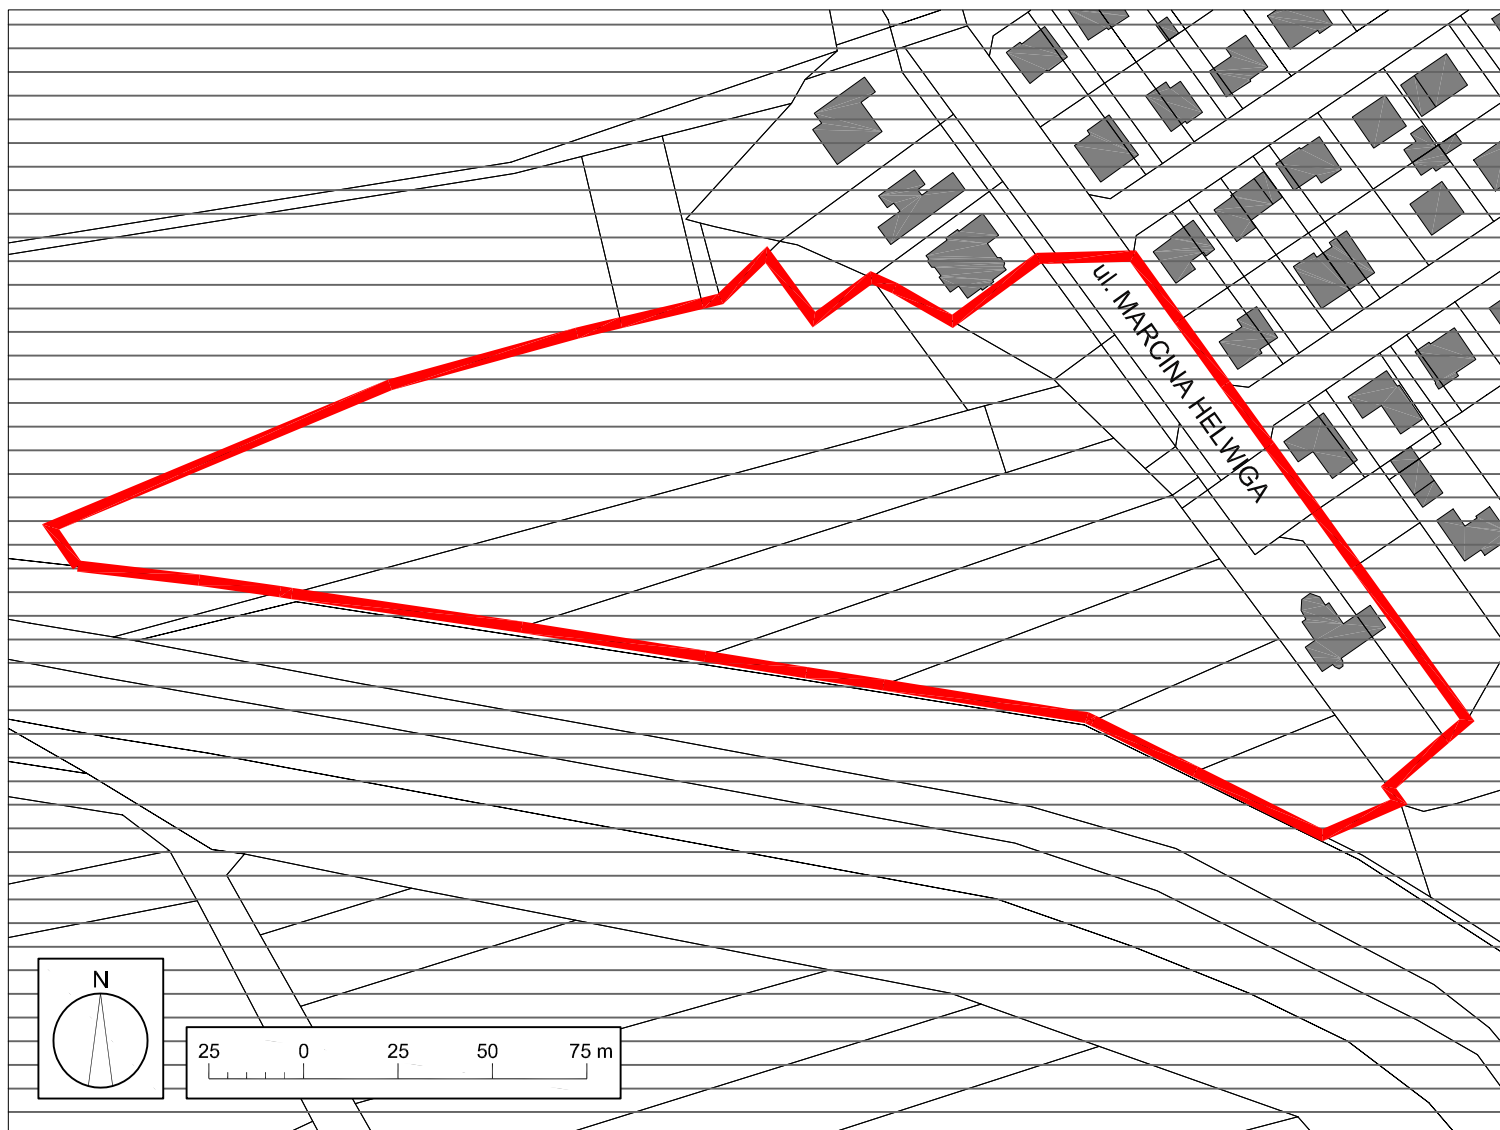

ORIENTACJA

-  GRANICE OBSZARU OBJĘTEGO PLANEM
-  OBSZAR OBJĘTY PLANEM ZATWIERDZONYM UCHWAŁĄ NR IX/98/03 RADY MIASTA KĘDZIERZYN-KOŹLE Z DNIA 22.05.2003 R.

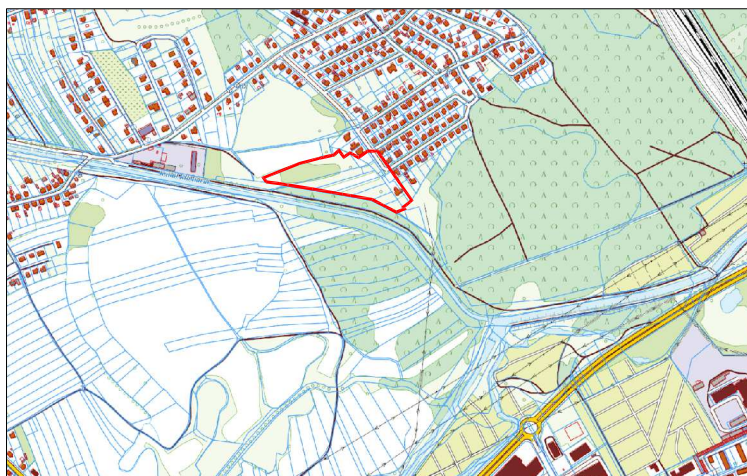


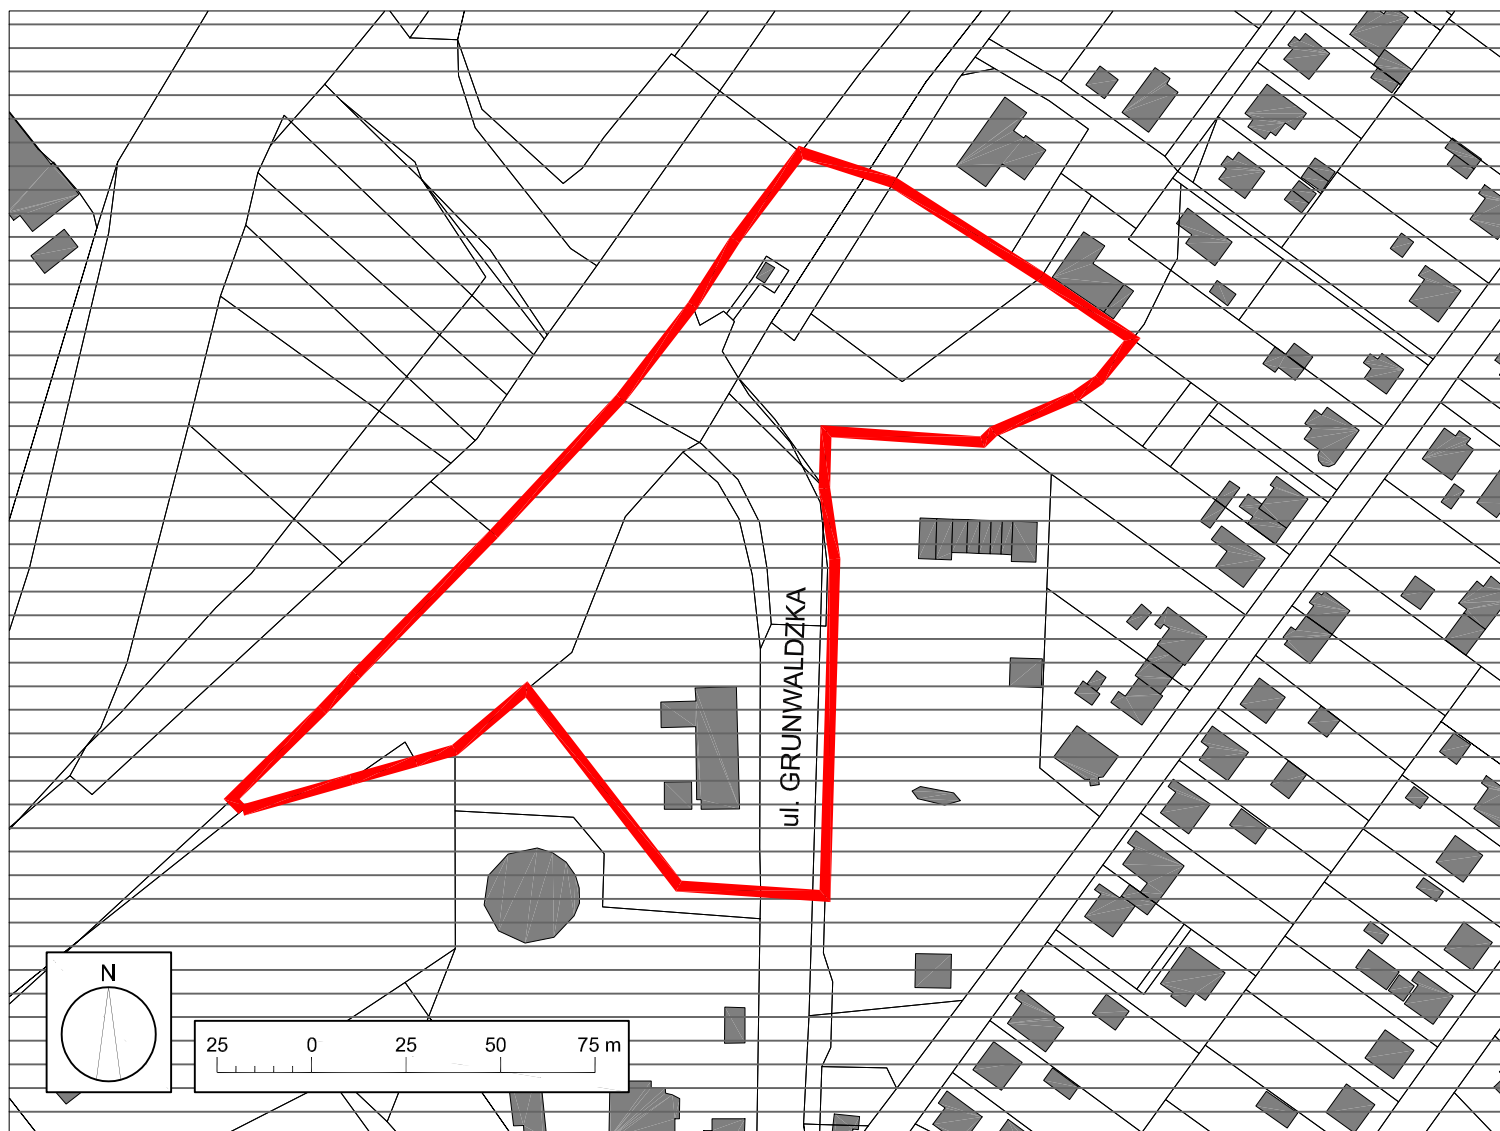


ORIENTACJA



GRANICE OBSZARU OBJĘTEGO PLANEM

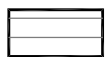

OBSZAR OBJĘTY PLANEM ZATWIERDZONYM UCHWAŁĄ
NR IX/98/03 RADY MIASTA KĘDZIERZYN-KOŹLE Z DNIA
22.05.2003 R.

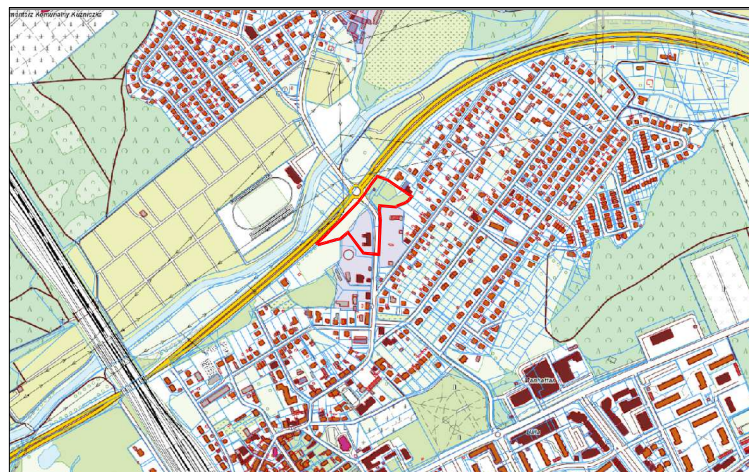





ORIENTACJA




GRANICE OBSZARU OBJĘTEGO PLANEM

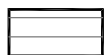
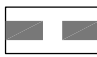



OBSZAR OBJĘTY PLANEM ZATWIERDZONYM UCHWAŁĄ
NR IX/98/03 RADY MIASTA KĘDZIERZYN-KOŹLE Z DNIA
22.05.2003 R.

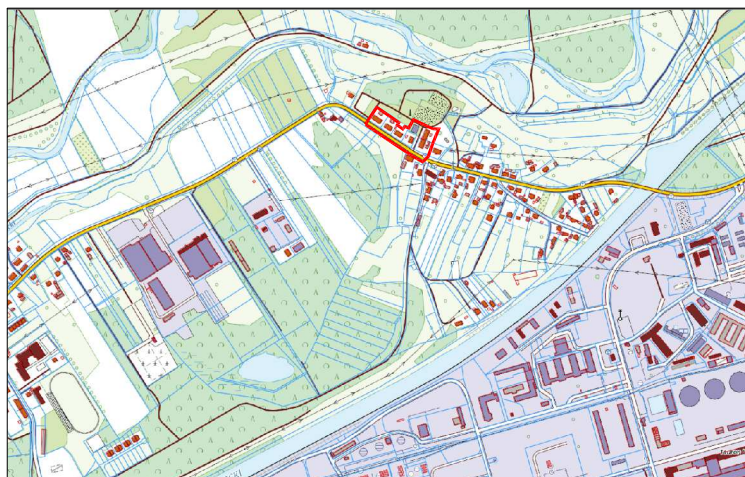

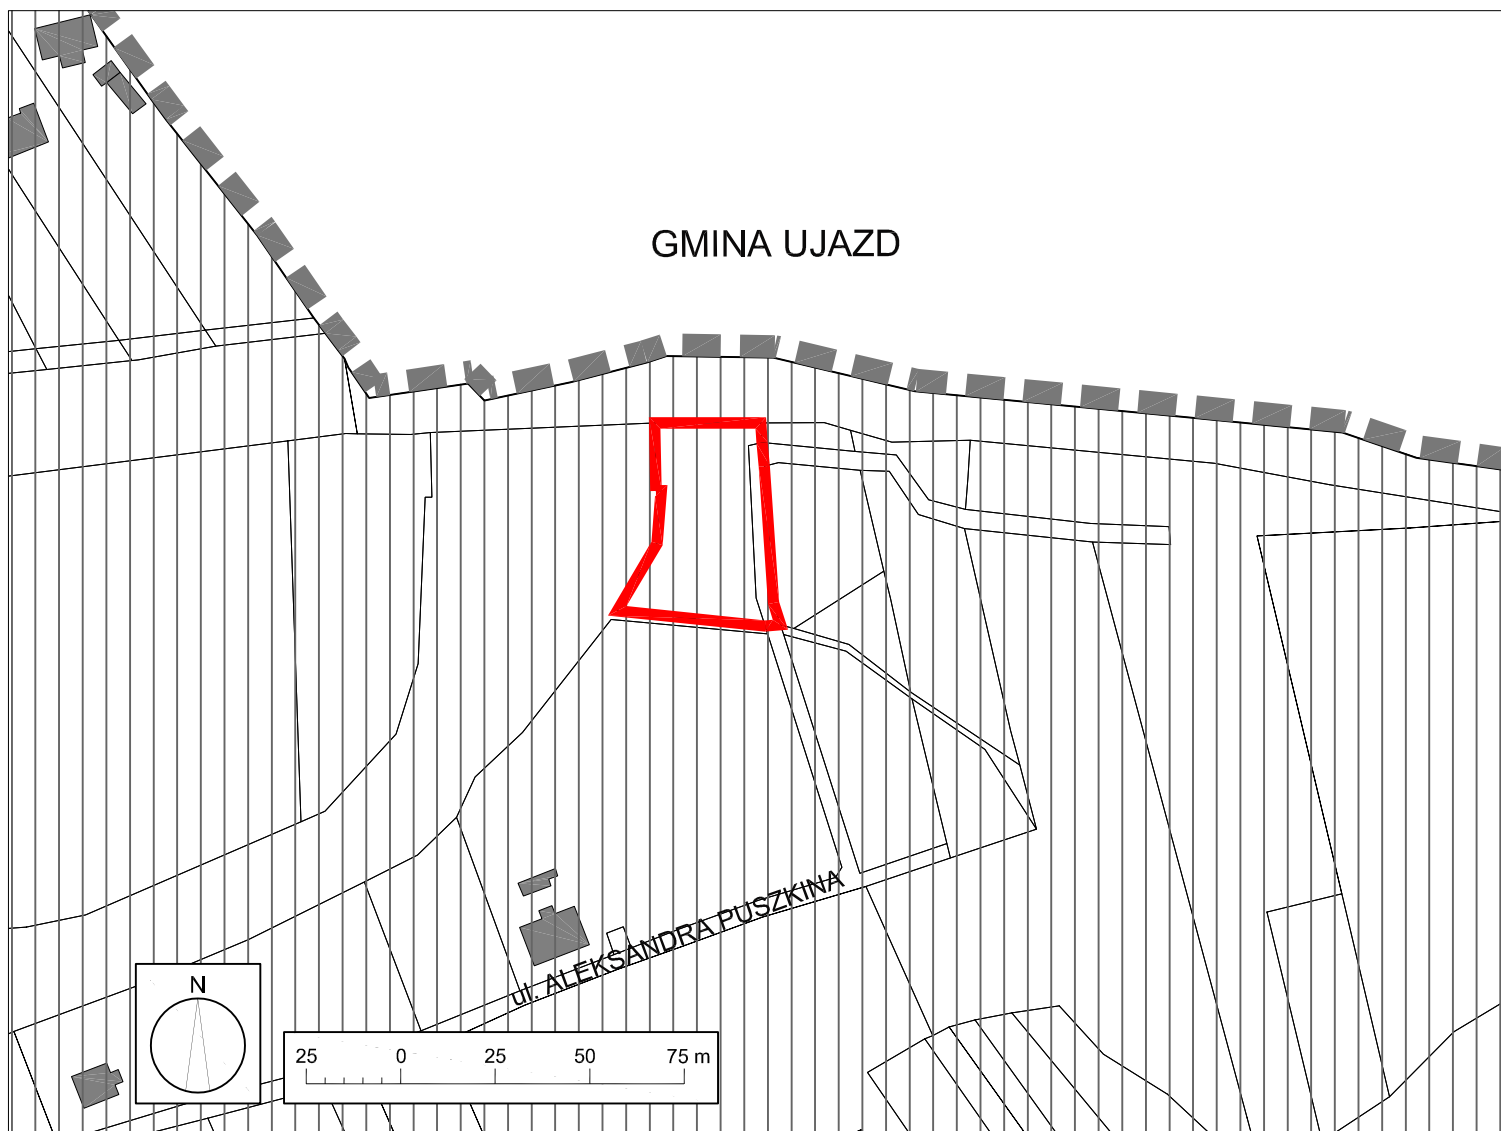

ORIENTACJA

-  GRANICE OBSZARU OBJĘTEGO PLANEM
-  GRANICA GMINY KĘDZIERZYN-KOŹLE
-  OBSZAR OBJĘTY PLANEM ZATWIERDZONYM UCHWAŁĄ NR XIII/147/2003 RADY MIASTA KĘDZIERZYN-KOŹLE Z DNIA 25.09.2003 R.

