



PRZEKRÓJ w ciągu ul. Skłodowskiej

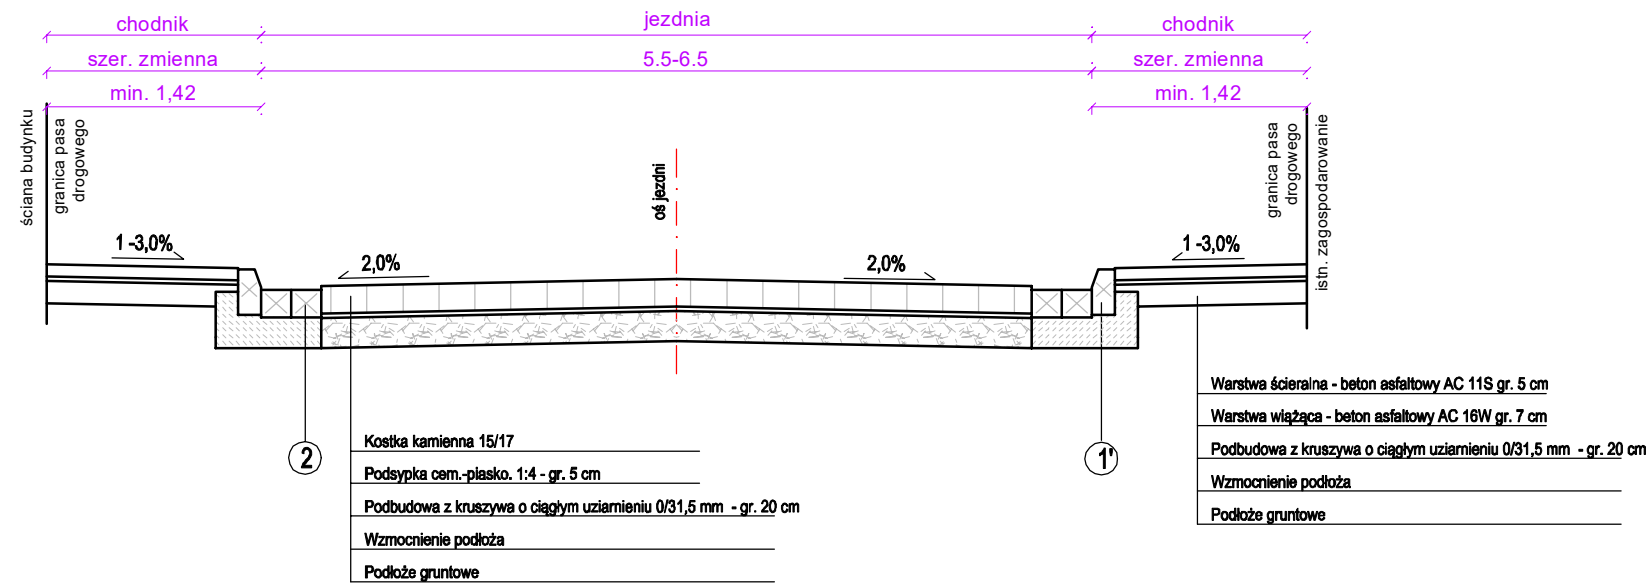

- 1 Krawężnik kamienny 15x30 cm
Ława betonowa z oporem (C12/15) - gr. 22 cm
- 1' Krawężnik kamienny 15x22 cm
Ława betonowa z oporem (C12/15) - gr. 22 cm
- 2 Kostka kamienna 15/17 cm
Ława betonowa z oporem (C12/15) - gr. 20 cm
- 3 Krawężnik kamienny 15x30 cm (wtopiony)
Ława betonowa z oporem (C12/15) - gr. 20 cm

PRZEKRÓJ w miejscu zjazdu

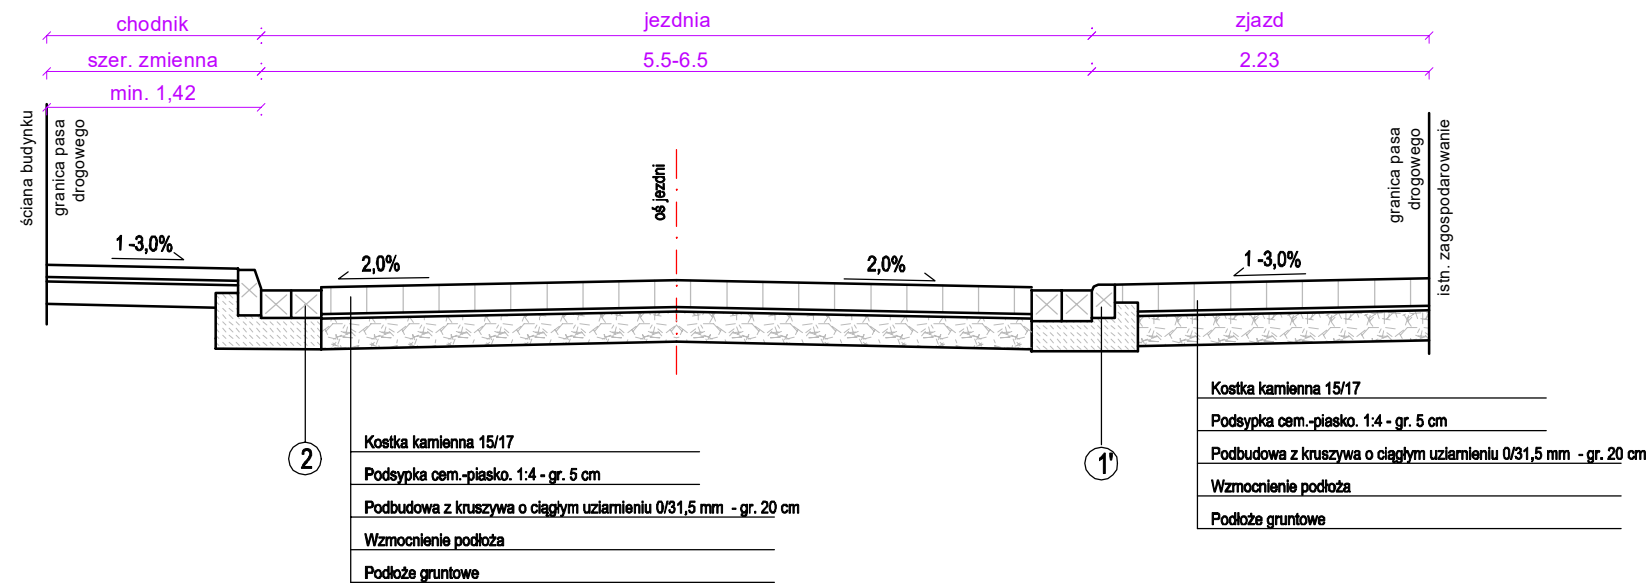

INWESTOR	Gmina Kędzierzyn-Koźle ul. Grzegorza Piramowicza 32 47-200 Kędzierzyn-Koźle
JEDNOSTKA PROJEKTOWA	DROG - PLAN Przemysław Dłubała ul. Styki 5/2, 49-200 GRODKÓW

TEMAT	"Przebudowa i rozbudowa ul. Marii Skłodowskiej-Curie w Kędzierzynie-Koźlu"
Nazwa rys.	PRZEKRÓJ NORMALNY

Branża	Zespół projektowy	Nr uprawnień	Podpis	
drogowa	Projektant	mgr inż. Marek Husarz	208/DOŚ/06	<i>[Signature]</i>
	Sprawdzający	mgr inż. Przemysław Dłubała	OPL/0862/POOD/12	<i>[Signature]</i>
instalacyjna	Projektant			
	Sprawdzający			
elektryczna	Projektant			
	Sprawdzający			

FAZA	SKALA	BRANŻA	DATA	NR RYS.
K	1:50	DROGI	09.2020	K.3.1