

**Załącznik do Zarządzenia nr 953/GNP/2020**  
**Prezydenta Miasta Kędzierzyn-Koźle z dnia 26 października 2020 r.**

Lokalizacja pasa służebności przesyłu na nieruchomościach gruntowych oznaczonych jako działki nr 378/1, 405, 408/1, 408/2, 409/1 położonych w obrębie ewidencyjnym Blachownia.


**inwentaryzacja kabla ew  
 Gmina Kędzierzyn-koźle  
 obręb Blachownia**

wykonana  
 Waldemar SOWIK  
 Geodeta  
 zezw. nr 8614, tel. 377 464 46 4r  
 46-050 Miedziana ul. Wiejska 72  
 NIP 780-100-007, kom. 606 101 511  
 2020-06-30

Nr działki obciążonej	Rodzaj urządzeń	Powierzchnia objęta służebnością
Obręb Blachownia		
Dz. 378/1	Linia kablowa SN	30 m <sup>2</sup> (60m x 0,5m)
Dz.405		13,5 m <sup>2</sup> (27m x 0,5m)
Dz.408/1		16 m <sup>2</sup> (32m x 0,5m)
Dz.408/2		32 m <sup>2</sup> (64m x 0,5m)
Dz.409/1		72,5 m <sup>2</sup> (145m x 0,5m)

**inwentaryzacja kabla ew  
 Gmina Kędzierzyn-koźle  
 obręb Blachownia**

wykonana  
 Waldemar SOWIK  
 Geodeta  
 zezw. nr 8614, tel. 377 464 46 4r  
 46-050 Miedziana ul. Wiejska 72  
 NIP 780-100-007, kom. 606 101 511  
 2020-06-30

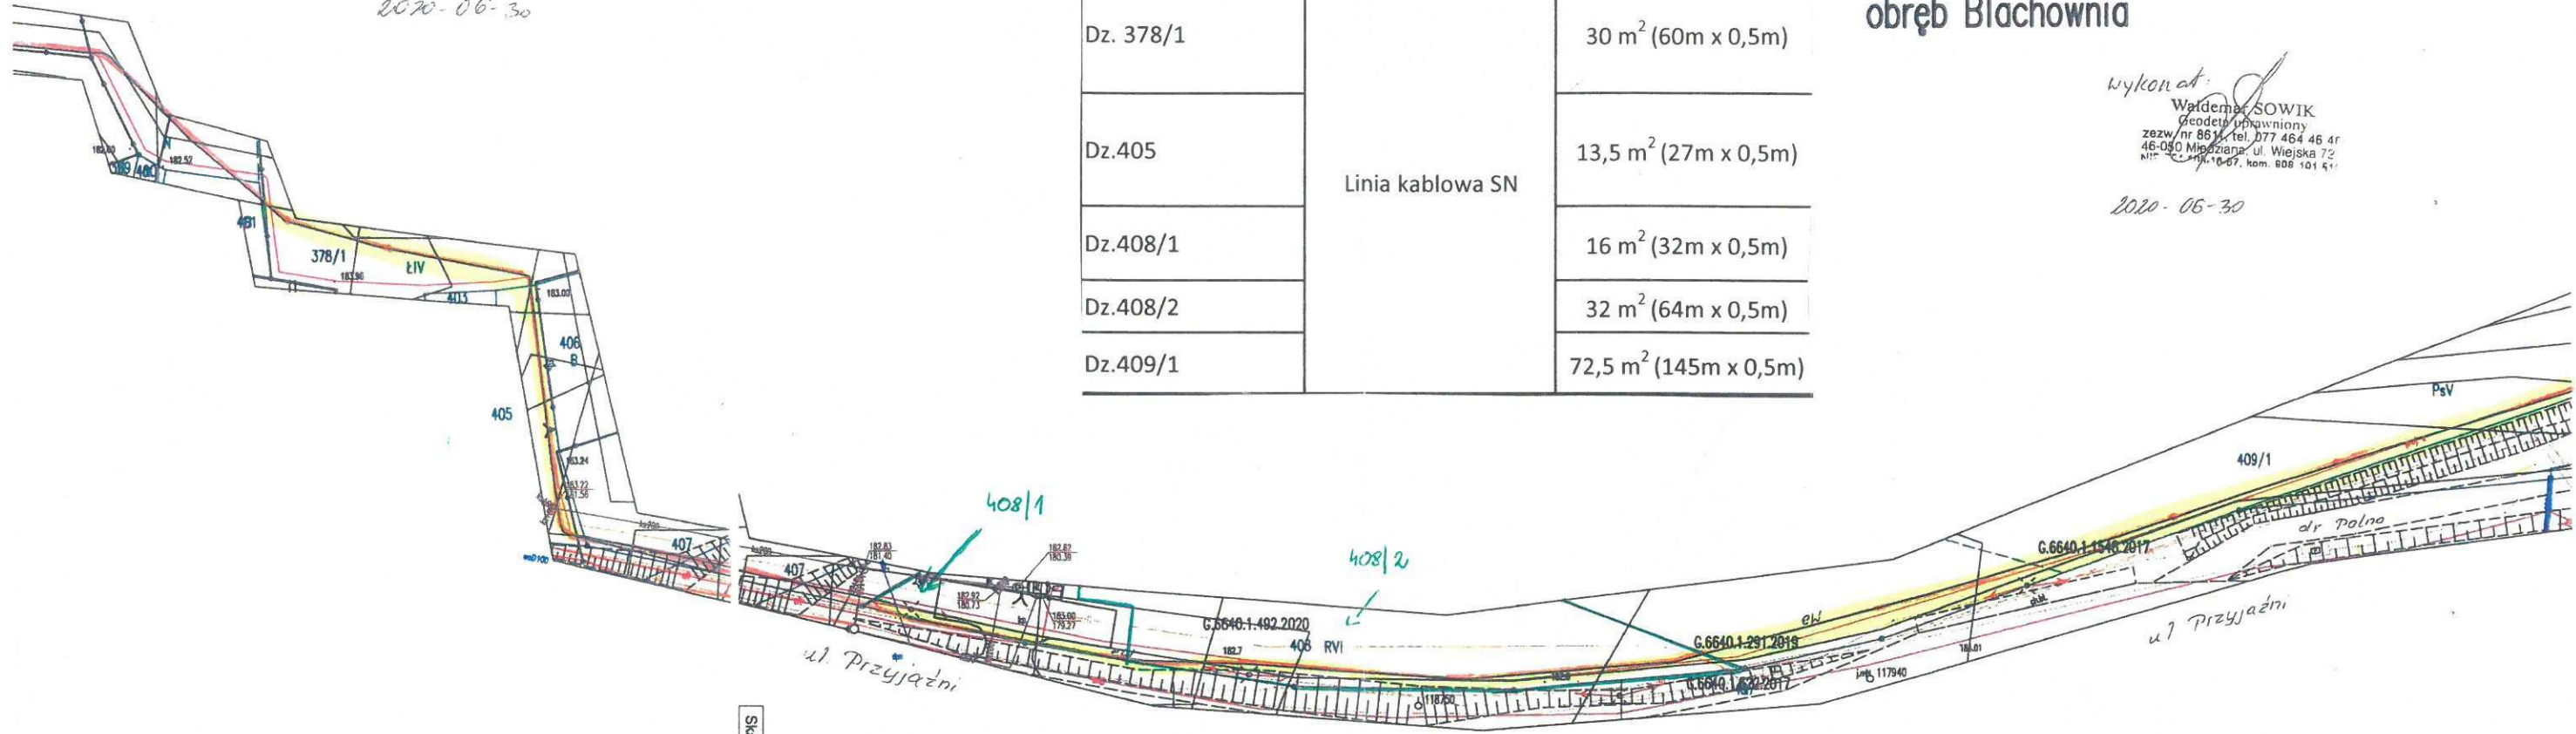

Skala wydruku 1 : 500