


Jezdnia + chodnik






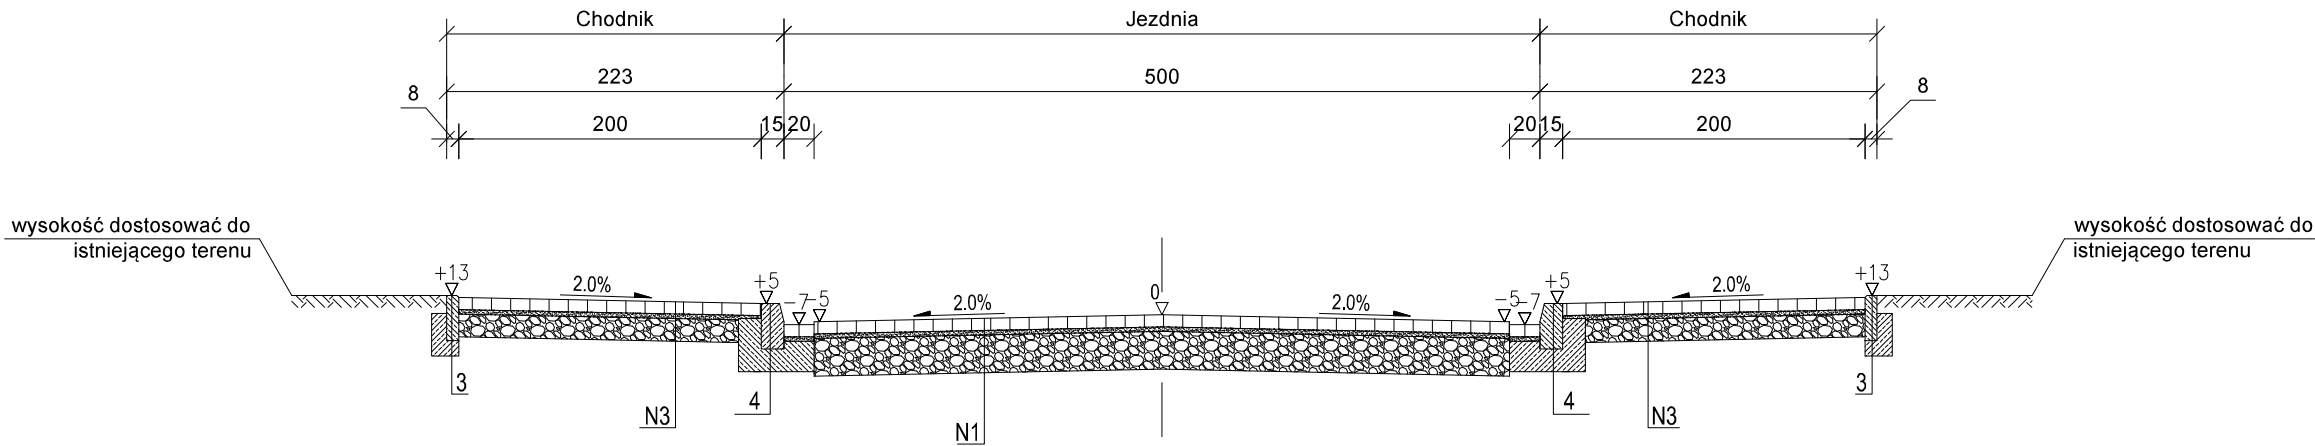


Szczegół konstrukcyjny "N1" Jezdnia	
8cm	Kostka betonowa koloru szarego
3cm	Podsypka cementowo-piaskowa 1:4
25cm	Podbudowa z kruszywa łamanego 0/31.5mm stabilizowana mechanicznie
36cm	RAZEM

Szczegół konstrukcyjny "N2" Zjazd indywidualny	
8cm	Kostka betonowa koloru grafitowego
3cm	Podsypka cementowo-piaskowa 1:4
25cm	Podbudowa z kruszywa łamanego 0/31.5mm stabilizowana mechanicznie
36cm	RAZEM

Szczegół konstrukcyjny "N3" Chodnik	
8cm	Kostka betonowa koloru szarego
3cm	Podsypka cementowo-piaskowa 1:4
15cm	Podbudowa z kruszywa łamanego 0/31.5mm stabilizowana mechanicznie
26cm	RAZEM

Jezdnia + zjazd indywidualny + chodnik

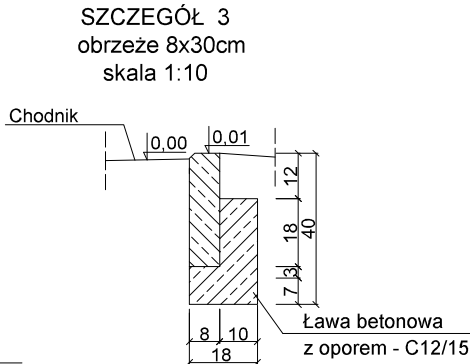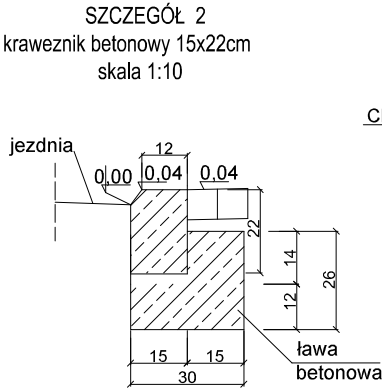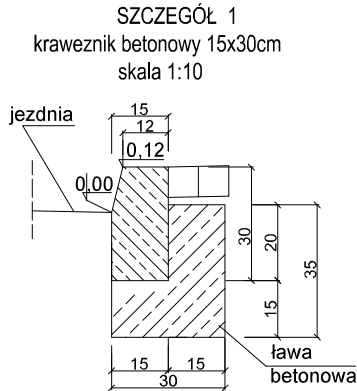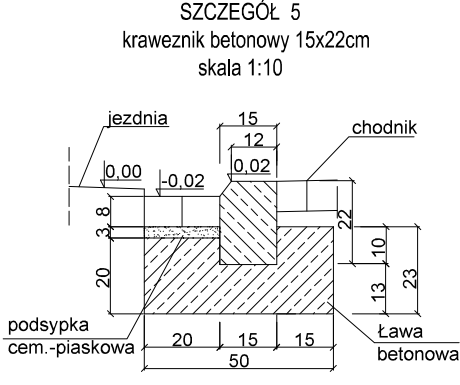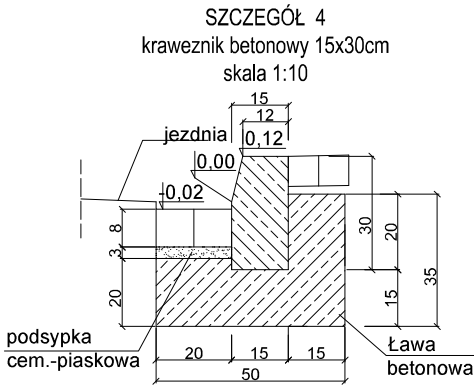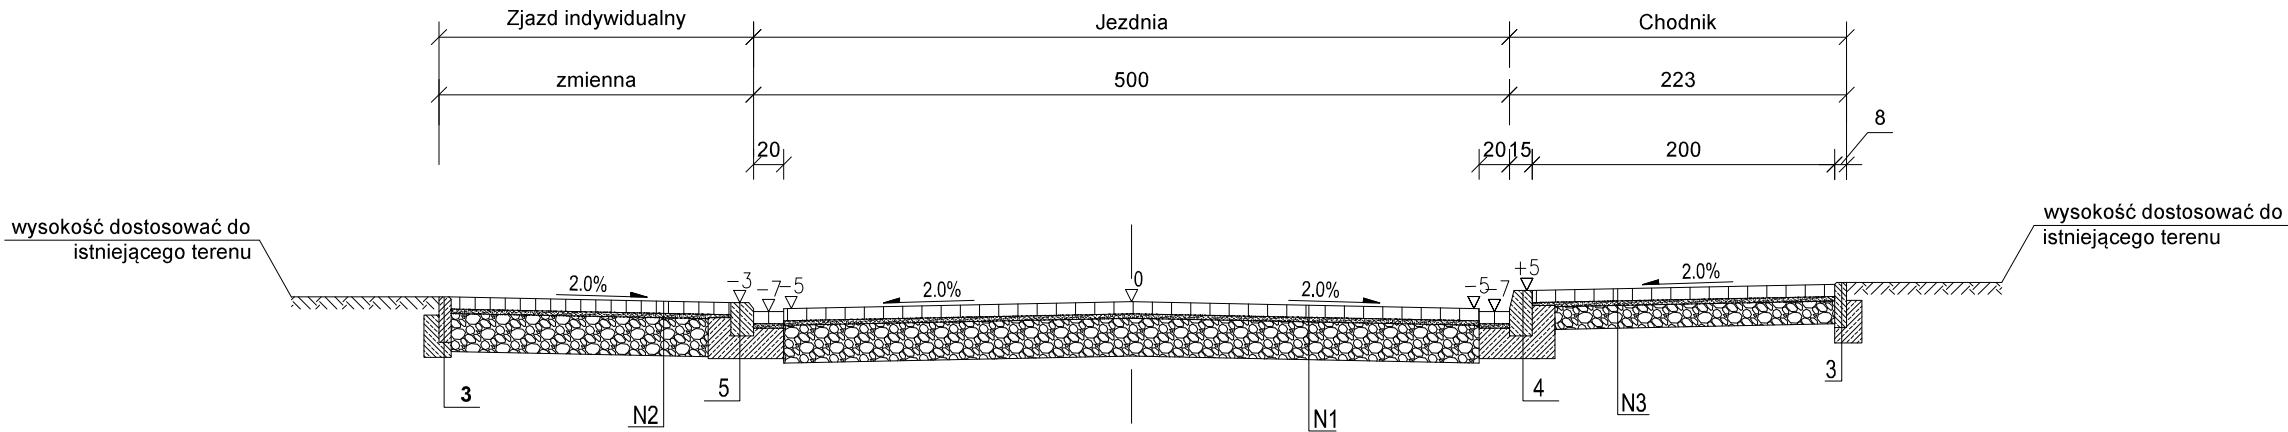

 GRAMAR Sp. z o.o. ul. Chłopska 15 42-700 Lubliniec NIP: 575-188-53-32 REGON: 243102850		Inwestor: Gmina Kedzierzyn-Koźle ul. G. Piramowicza 32 47-200 Kedzierzyn-Koźle		
Nazwa opracowania: Przebudowa i rozbudowa ul. Nektarowej w Kedzierzynie-Koźlu				
Opracował:	Nazwiska	Podpis	Tytuł rysunku:	
Projektant	inż. A. Grati Upr. Nr.: SLK/1074/POOD/05		PRZEKRÓJ TYPOWY WARIANT 1	
Współpraca	inż. M. Kos			
Sprawdzający	mgr inż. K. Polaczek Upr. Nr.: SLK/6275/PWBD/15			
		Data: 11.2020r.	Skala 1:50	Nr rys. D-4