




1:5 000

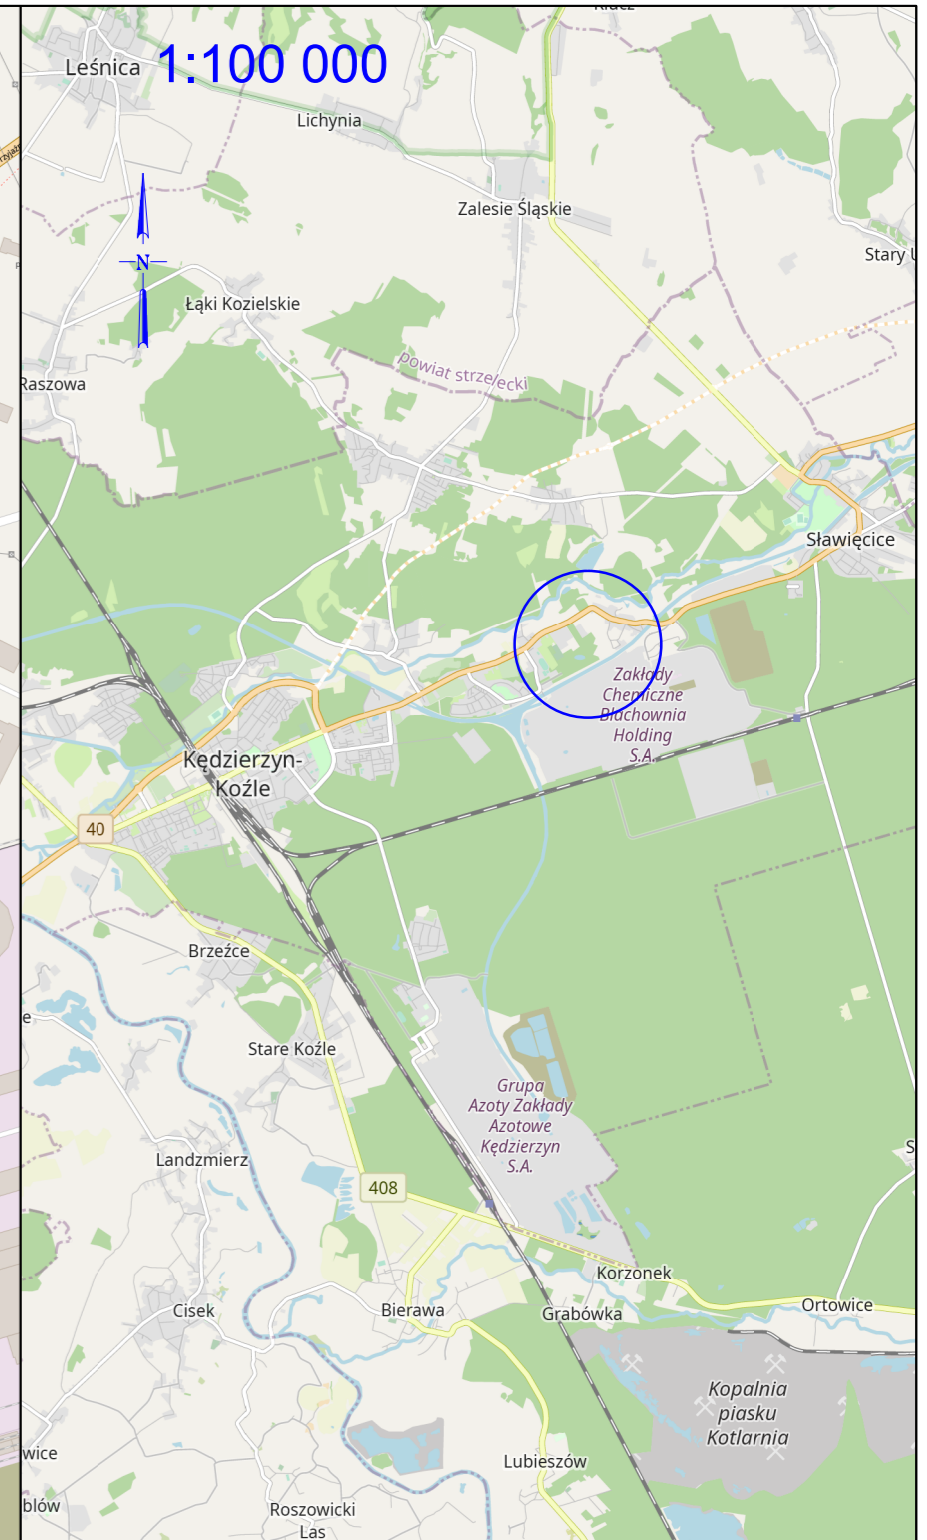

1:100 000



Zamawiający	<b>GMINA KĘDZIERZYN - KOŹLE</b> <b>ul. Grzegorza Piramowicza 32</b> <b>47-200 Kędzierzyn Koźle</b>		
Jednostka autorska:	<b>RDK PROJEKT Sp. z o.o.</b> ul. Gen. Tadeusza Kutrzeby 62, 52-213 Wrocław tel. (71) 757 51 36 e-mail: robert.grodecki@rdkprojekt.pl    tel. kom.: 508 136 359 pawel.papierowski@rdkprojekt.pl    601 697 511		
Tytuł projektu:	"Dokumentacja projektowo - kosztorysowa budowy ścieżki pieszo-rowerowej os. Białochwnia w Kędzierzynie-Koźlu - II POSTĘPOWANIE"		Stadium <b>Koncepcja</b>
Tytuł rysunku:	Plan orientacyjny		Część Właściwość
Projektant:	mgr inż. Robert Grodecki	Nr uprawnień: 43/DOS/04 Specjalność: Drogowa	Podpis:
Sprawdzający:	mgr inż. Agnieszka Białoń-Olechno	Nr uprawnień: 302/DOS/15 Specjalność: Drogowa	Podpis:
Opracowujący:	mgr inż. Agata Rudnicka	Nr uprawnień: - Specjalność: Drogowa	Podpis:
			Data 11.2020
			Skala 1:5 000/ 100 000
			wersja 1
			Nr rysunku 1