oś 1

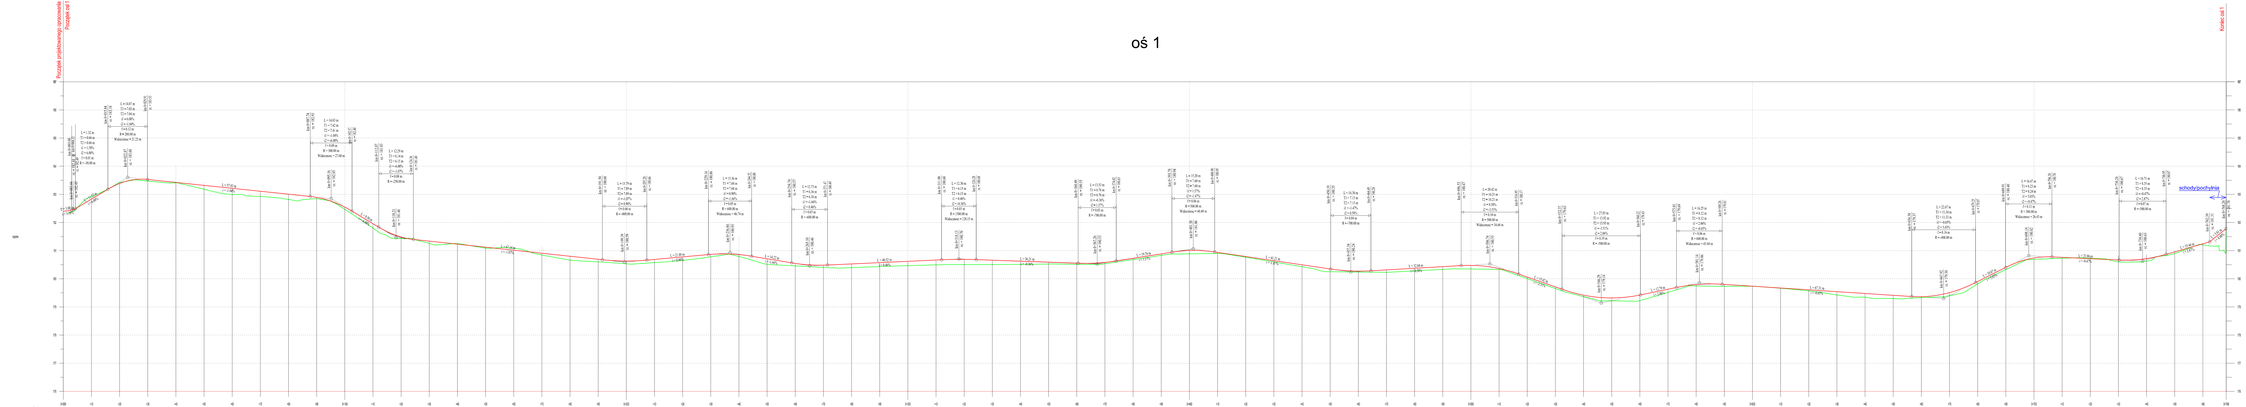

LEGENDA

- niveta.dcg
- profil/istniejący teren

Zamawiający:	GMINA KĘDZIERZYN - KOŹLE ul. Grzegorza Piramowicza 32 47-200 Kędzierzyn Koźle				
Jednostka autorska:	RDK PROJEKT Sp. z o.o. ul. Ks. Tadeusza Kutrowy 62, 52-313 Wrocław tel. kom. 606 136 166 e-mail: rdkprojekt@interia.pl www.rdkprojekt.pl tel. kom. 606 136 166 606 136 166				
Tytuł projektu:	Dokumentacja projektowa - budowa/wraz budowa ścieżki pieszo - rowerowej ul. Wańkowicza w Kędzierzynie-Koźle i przebudowa/wraz			Stadium:	Etap:
Tytuł rysunku:	Powiększ profilu			Rysunek	
Projektował:	mgr inż. Robert Grzebień	Uprawnienia budowlane	nr UO/0034/OPOL/09 Drogowa	PGWK	Skala: 1:1000 / 1:5000
Sprawdzał:	mgr inż. Agnieszka Bator-Olechno	Uprawnienia budowlane	nr UO/0034/OPOL/09 Drogowa	PGWK	Data:
Sprawdzał:	mgr inż. Agata Rudnicka	Uprawnienia budowlane	nr UO/0034/OPOL/09 Drogowa	PGWK	wrzesień 2019