oś 3 - część 1

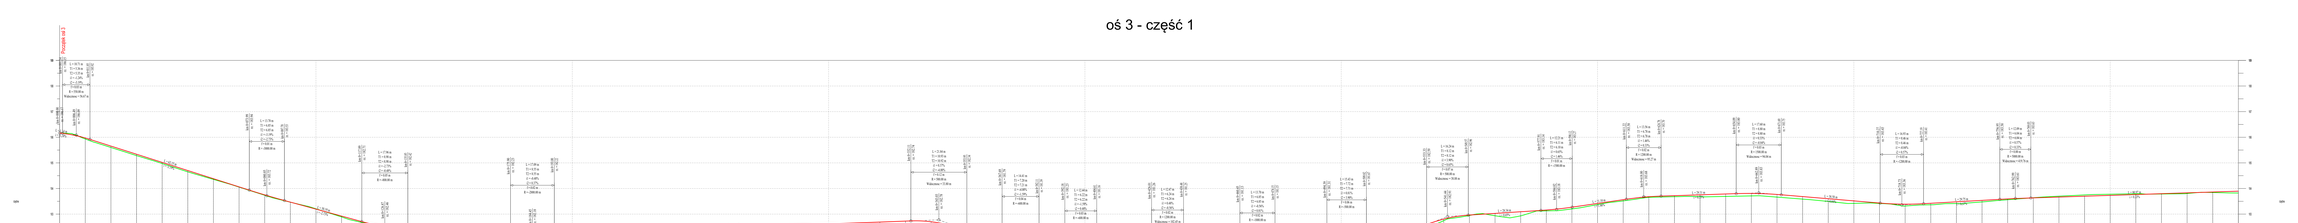

LEGENDA

- dodatki drogi
- profilowanie terenu

Inwestor:	GMINA KODZIEDZYN - KOŹLE ul. Dr.Bogusza Przyrowskiego 32 47-290 Kędzierzyn Koźle
Jednostka projektowa:	RDK PROJEKT Sp. z o.o. ul. Wielopolska 15, 32-102 Wieliczka tel. 012 281 18 36, tel. kom. 506 128 109 e-mail: biuro@rdkprojekt.pl, www.rdkprojekt.pl NIP: 683-22-07-177
Tytuł projektu:	Dokumentacja projektowa - kosztorysowa budowy ścieżki pieszo - rowerowej wz. Wyzwolenia w Kędzierzynie-Koźlu - Etap II - Etap III
Tytuł rysunku:	Profile podłużne
Autorzy:	mgr inż. Robert Grodzicki, uprawnienia: KZ/0/0/0/0/0/0, podpis, data: Styczeń 2020 mgr inż. Agnieszka Balon-Olechnik, uprawnienia: KZ/0/0/0/0/0/0, podpis, data: Styczeń 2020 Sprawdzający: mgr inż. Sylvia Rudzińska, uprawnienia: Drogowa, podpis, data: Styczeń 2020
Rysunek nr:	3
Arkusz:	1
Ilość arkuszy:	1