




Przekrój konstrukcyjny Ciąg pieszo-jezdny z kostki betonowej

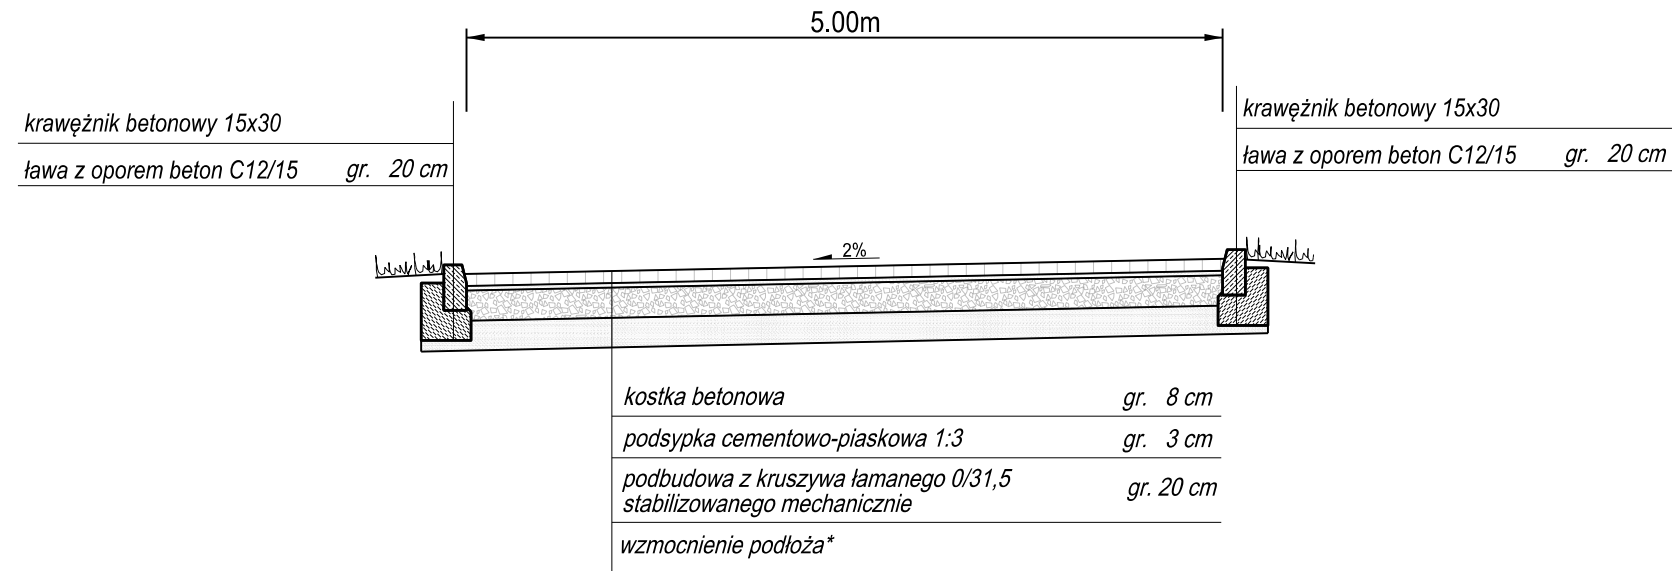


Przekrój konstrukcyjny Bitumiczny ciąg pieszo-jezdny

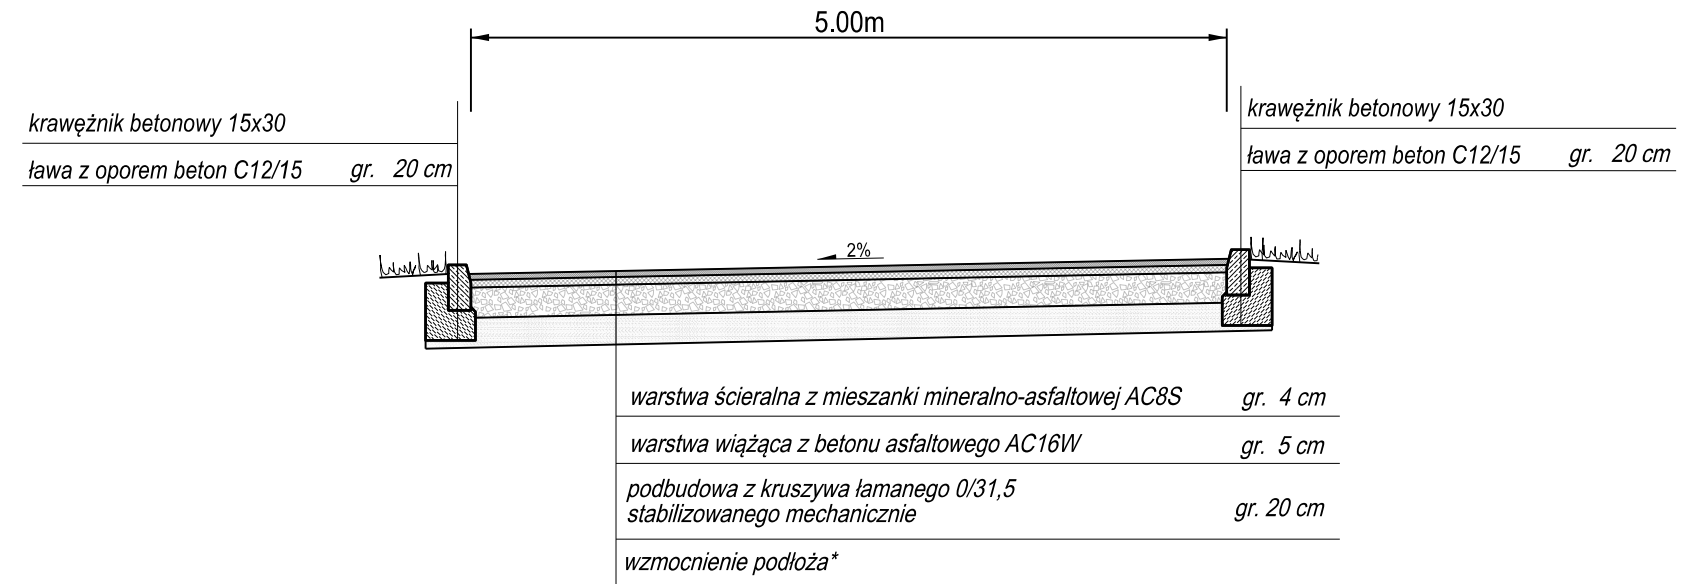


Przekrój konstrukcyjny Ścieżka pieszo-rowerowa

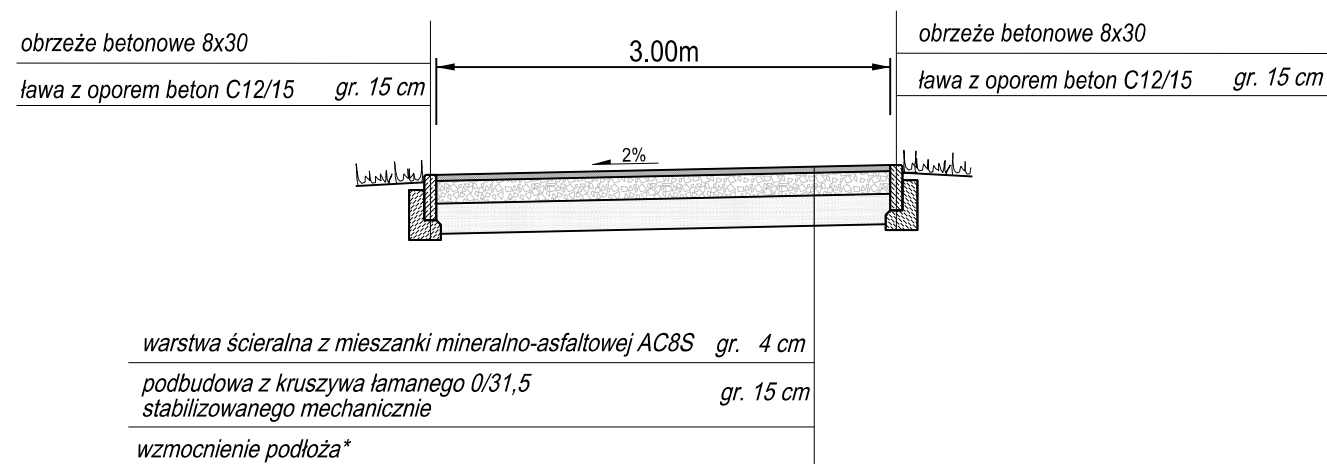

Przekrój konstrukcyjny Ścieżka pieszo-rowerowa z możliwością obsługi służb ratowniczych i leśnych

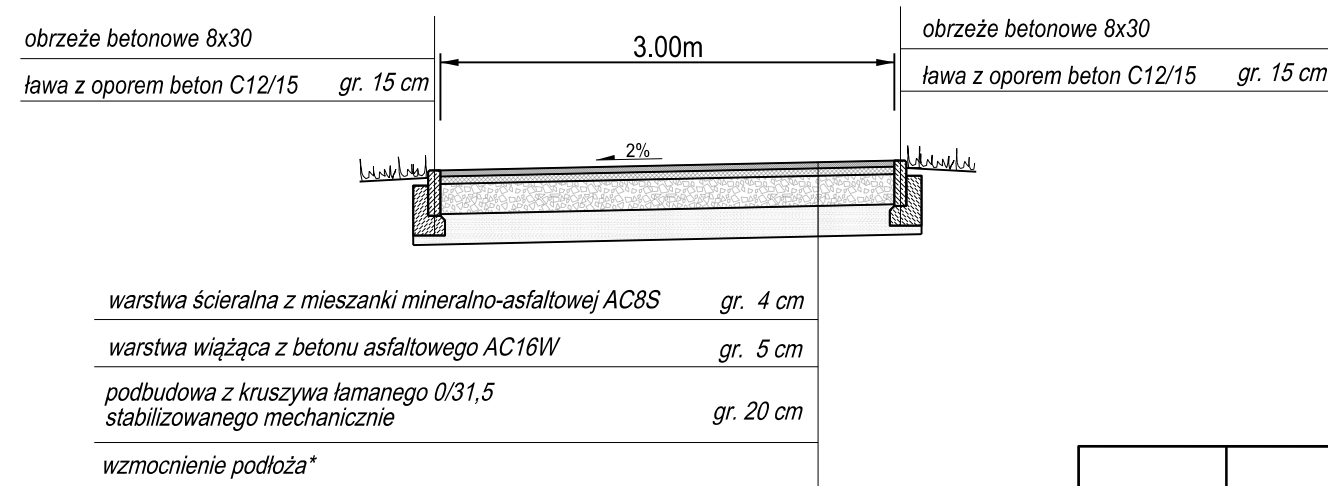

Przekrój konstrukcyjny Chodnik

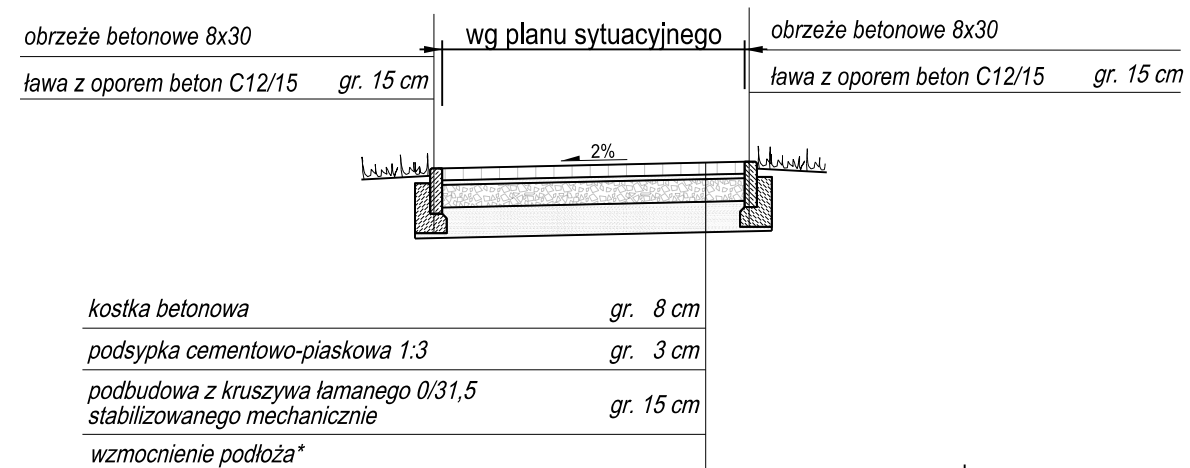

* wzmocnienie podłoża dobrane odpowiednio po rozpoznaniu geotechnicznym gruntu

Zamawiający	GMINA KĘDZIERZYN - KOŻŁE ul. Grzegorza Piramowicza 32 47-200 Kędzierzyn Koźle			
Jednostka autorska:	RDK PROJEKT Sp. z o.o. ul. Gen. Tadeusza Kutrzeby 62, 52-213 Wrocław tel. (71) 757 51 36 e-mail: robert.grodecki@rdkprojekt.pl tel. kom.: 508 136 359 pawel.papierowski@rdkprojekt.pl 601 697 511			
Tytuł projektu:	"Dokumentacja projektowo - kosztorysowa budowy ścieżki pieszo-rowerowej os. Blachownia w Kędzierzynie-Koźlu - II POSTĘPOWANIE"	Stadium	Część	
Tytuł rysunku:	Przekroje konstrukcyjne	Koncepcja	Wielobranżowa	
Projektant:	mgr inż. Robert Grodecki			
Sprawdzający:	mgr inż. Agnieszka Białoń-Olechno	Data	Skala :	
Opracowujący:	mgr inż. Agata Rudnicka	11.2020	1:50	
		wersja	Nr rysunku	
			4	