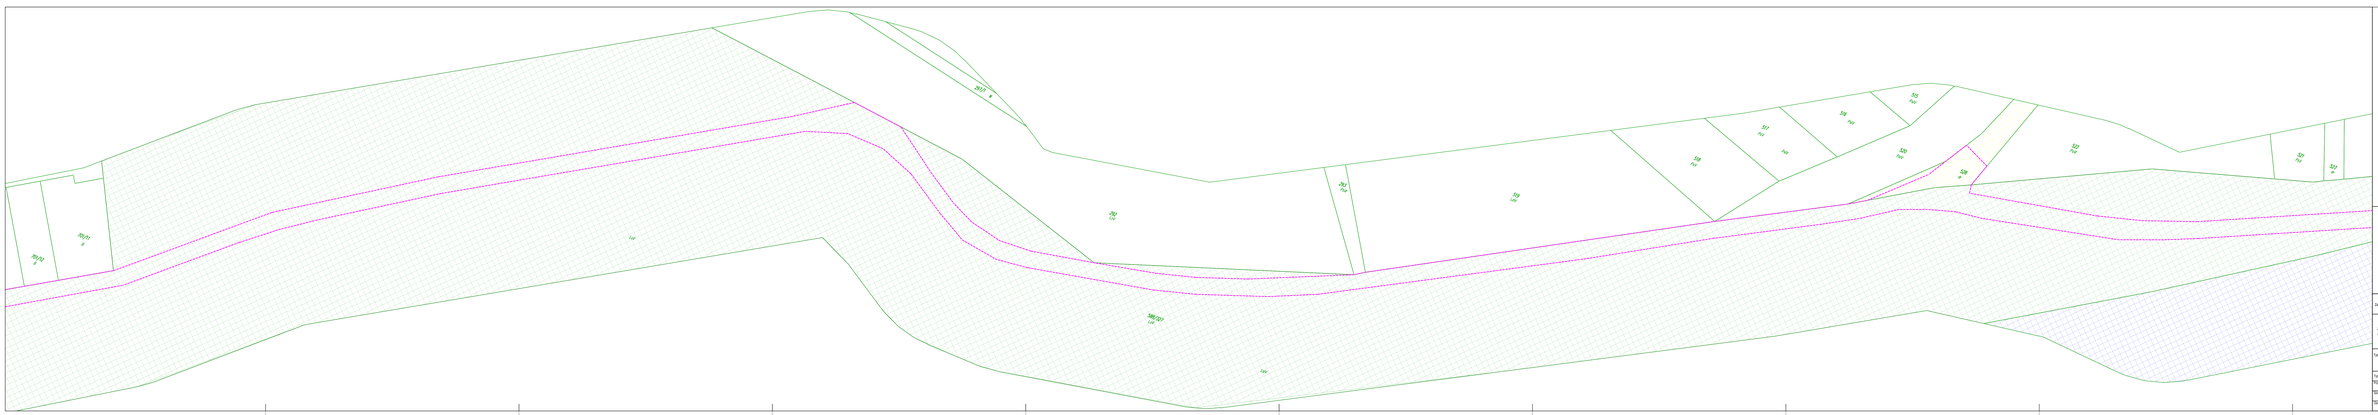

LEGENDA

- granica inwestycji
- czasowe ogrodzenie
- działki we władaniu Gminy Kędzierzyn - Koźle
- działki we władaniu Spółki Parkitwo / Parkitwoo Gospodarstwo Leśne - Lasy Parkitwoo
- działki we władaniu Rolgoredkoop Zarządu Gospodarki Wodnej
- Lzr działki we władaniu osób prywatnych
- Ps pomiot działek
- Pzr numer działki

Zamawiający	**GMINA KĘDZIERZYN - KOŹLE** **ul. Grzegorza Piramowicza 32** **47-200 Kędzierzyn Koźle**
Jednostka projektowa	**RDK PROJEKT Sp. z o.o.** ul. Nil 1, Wrocław, tel. 71 / 328 78 00 ul. Kołłątaja 31, 45-076 Opole, tel. kom. 508 129 294 e-mail: biuro@rdkprojekt.pl, www.rdkprojekt.pl 501 202 101
Tytuł projektu	Dokumentacja projektowa - kosztorysowa budowy ścieżek pieszo - rowerowej na: „Wiaduchowie w Kędzierzynie-Koźle - I-II ETAPOWANIE"
Tytuł rysunku	Zestawienie gruntów pod inwestycję
Projektant	mgr inż. Robert Drożdżik — Uprawnienia: KOZGDA/0 — Specjalność: Drogowa — PKIB: — Data: 11.2022 — Skala: 1:500
Sprawdzający	mgr inż. Agnieszka Bialkot-Olechnio — Uprawnienia: SOG/0/0/15 — Specjalność: Drogowa — PKIB: — Data: — Skala: —
Sprawdzający	mgr inż. Agata Rudnicka — Uprawnienia: — Specjalność: Drogowa — PKIB: — Data: — Skala: —

Kosztorysy

Strona	Ciągle