



PRZEKRÓJ w ciągu ul. Skłodowskiej

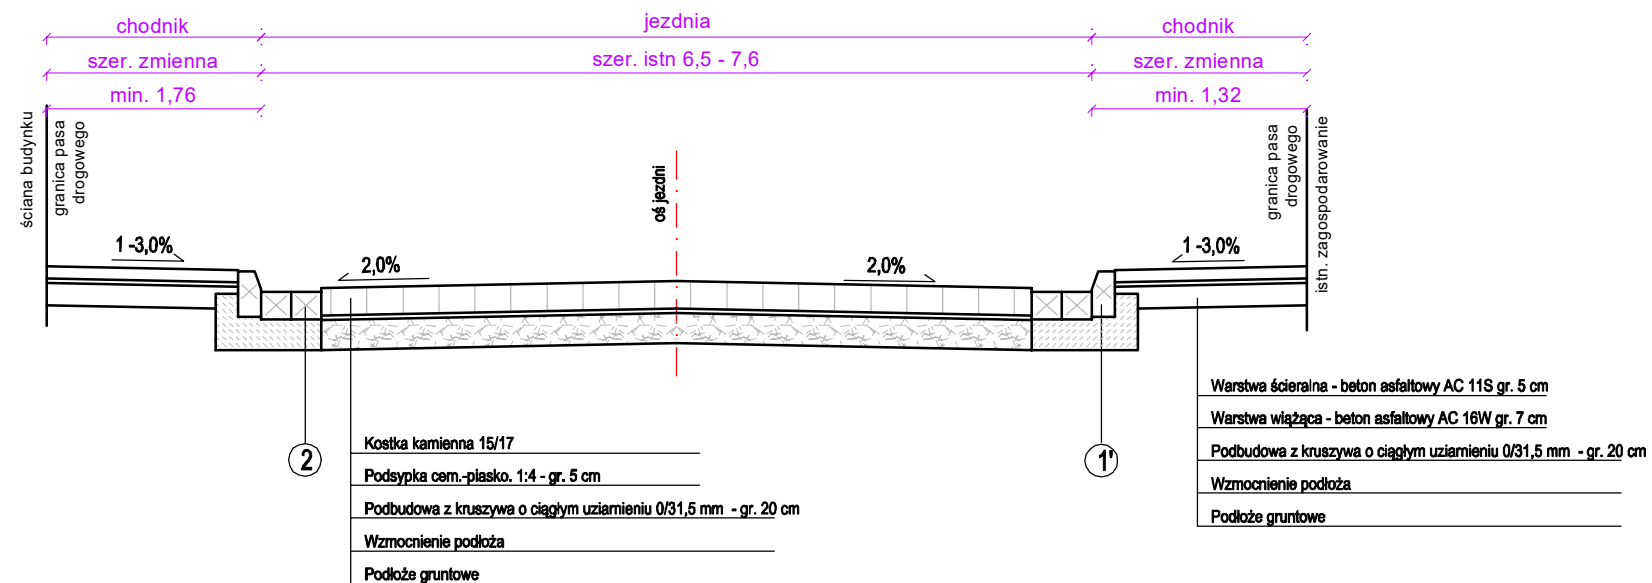

- 1 Krawężnik kamienny 15x30 cm
Ława betonowa z oporem (C12/15) - gr. 22 cm
- 1' Krawężnik kamienny 15x22 cm
Ława betonowa z oporem (C12/15) - gr. 22 cm
- 2 Kostka kamienna 15/17 cm
Ława betonowa z oporem (C12/15) - gr. 20 cm
- 3 Krawężnik kamienny 15x30 cm (wtopiony)
Ława betonowa z oporem (C12/15) - gr. 20 cm

PRZEKRÓJ w miejscu zjazdu

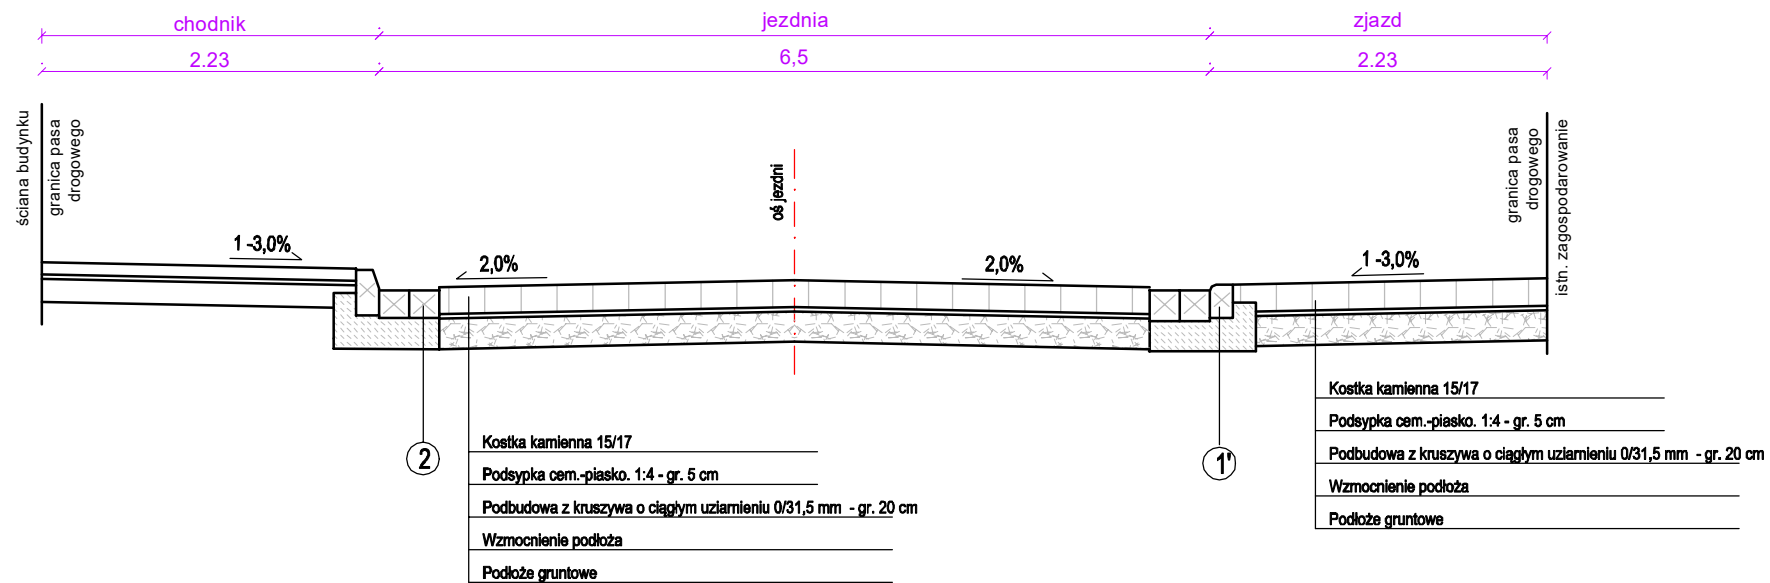

| | |
|----------------------|---|
| INWESTOR | Gmina Kędzierzyn-Koźle ul. Grzegorza Piramowicza 32 47-200 Kędzierzyn-Koźle |
| JEDNOSTKA PROJEKTOWA | DROG - PLAN Przemysław Dłubała ul. Styki 5/2, 49-200 GRODKÓW |

| | |
|------------|--|
| TEMAT | "Przebudowa i rozbudowa ul. Marii Skłodowskiej-Curie w Kędzierzynie-Koźlu" |
| Nazwa rys. | PRZEKRÓJ NORMALNY |

| Branża | Zespół projektowy | Nr uprawnień | Podpis | |
|--------------|-------------------|-----------------------------|------------------|--------------------|
| drogowa | Projektant | mgr inż. Marek Husarz | 208/DOŚ/06 | <i>[Signature]</i> |
| | Sprawdzający | mgr inż. Przemysław Dłubała | OPL/0862/POOD/12 | <i>[Signature]</i> |
| instalacyjna | Projektant | | | |
| | Sprawdzający | | | |
| elektryczna | Projektant | | | |
| | Sprawdzający | | | |

| FAZA | SKALA | BRANŻA | DATA | NR RYS. |
|------|-------|--------|---------|---------|
| K | 1:50 | DROGI | 09.2020 | K.3.1 |