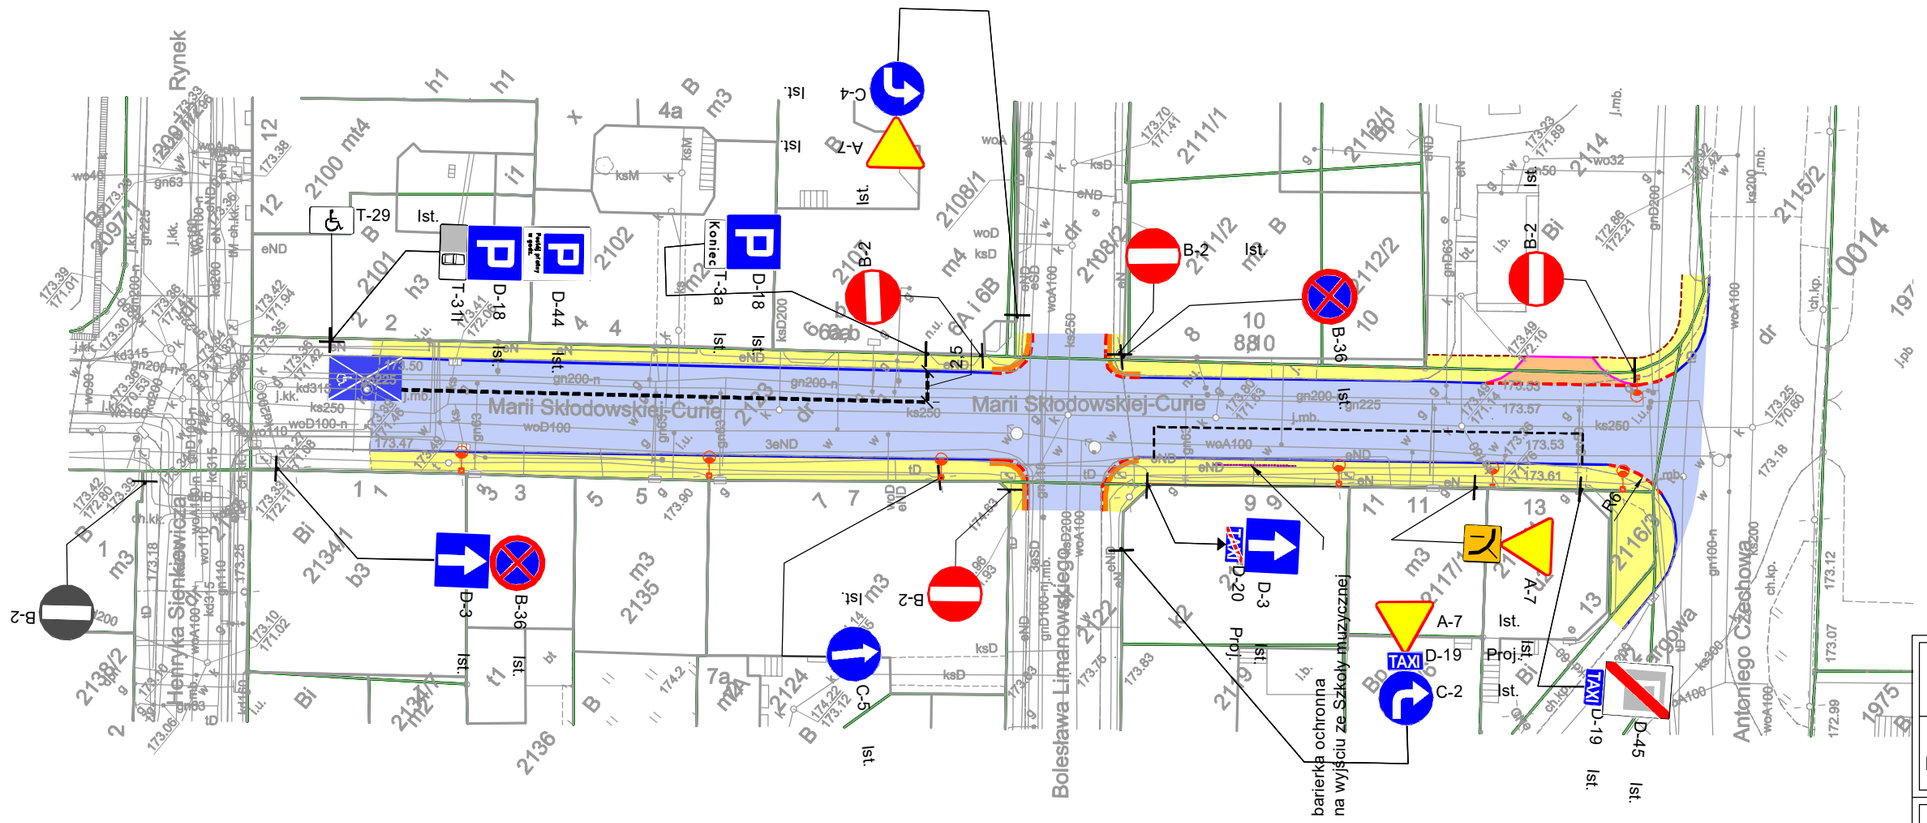

LEGENDA

- planowana granica pasa drogwego
- granice ewidencyjne
- krawężnik
- krawężnik obniżony
- krawężnik wtopiony
- obrzeże
- barierka ochronna
- jezdnia
- zjazdy
- chodnik
- słup oświetleniowy do wymiany
- projektowana kostka integracyjna - kolor żółty

projektowane oznakowanie pionowe

projektowane oznakowanie poziome

istniejące oznakowanie pionowe

INWESTOR	Gmina Kędzierzyn-Koźle ul.Grzegorza Piramowicza 32 47-200 Kędzierzyn-Koźle
JEDNOSTKA PROJEKTOWA	**DROG - PLAN** Przemysław Dłubała ul. Styki 5/2, 49-200 GRODKÓW

TEMAT	**"Przebudowa i rozbudowa ul. *ul. Marii Skłodowskiej-Curie* w Kędzierzynie-Koźlu"**
Nazwa rys.	**DOCELOWA ORG. RUCHU - wariant 3**

Branża		Zespół projektowy	Nr uprawnień	Podpis
drogowa	Projektant	mgr inż. Marek Husarz	208/DOŚ/06	
	Sprawdzajacy	mgr inż. Przemysław Dłubała	OPL/0862/POOD/12	
instala-cyjna	Projektant			
	Sprawdzajacy			
elektry-czna	Projektant			
	Sprawdzajacy			

FAZA	SKALA	BRANŻA	DATA	NR RYS.
K	1:500	DROGI	09.2020	O.3.3