


Załącznik do Zarządzenia nr 1026/GNP/2020
Prezydenta Miasta Kędzierzyn-Koźle z dnia 3 grudnia 2020 r.

Lokalizacja pasa służebności przesyłu na nieruchomości gruntowej oznaczonej jako działka nr 588/163 położonej w obrębie ewidencyjnym Blachownia.

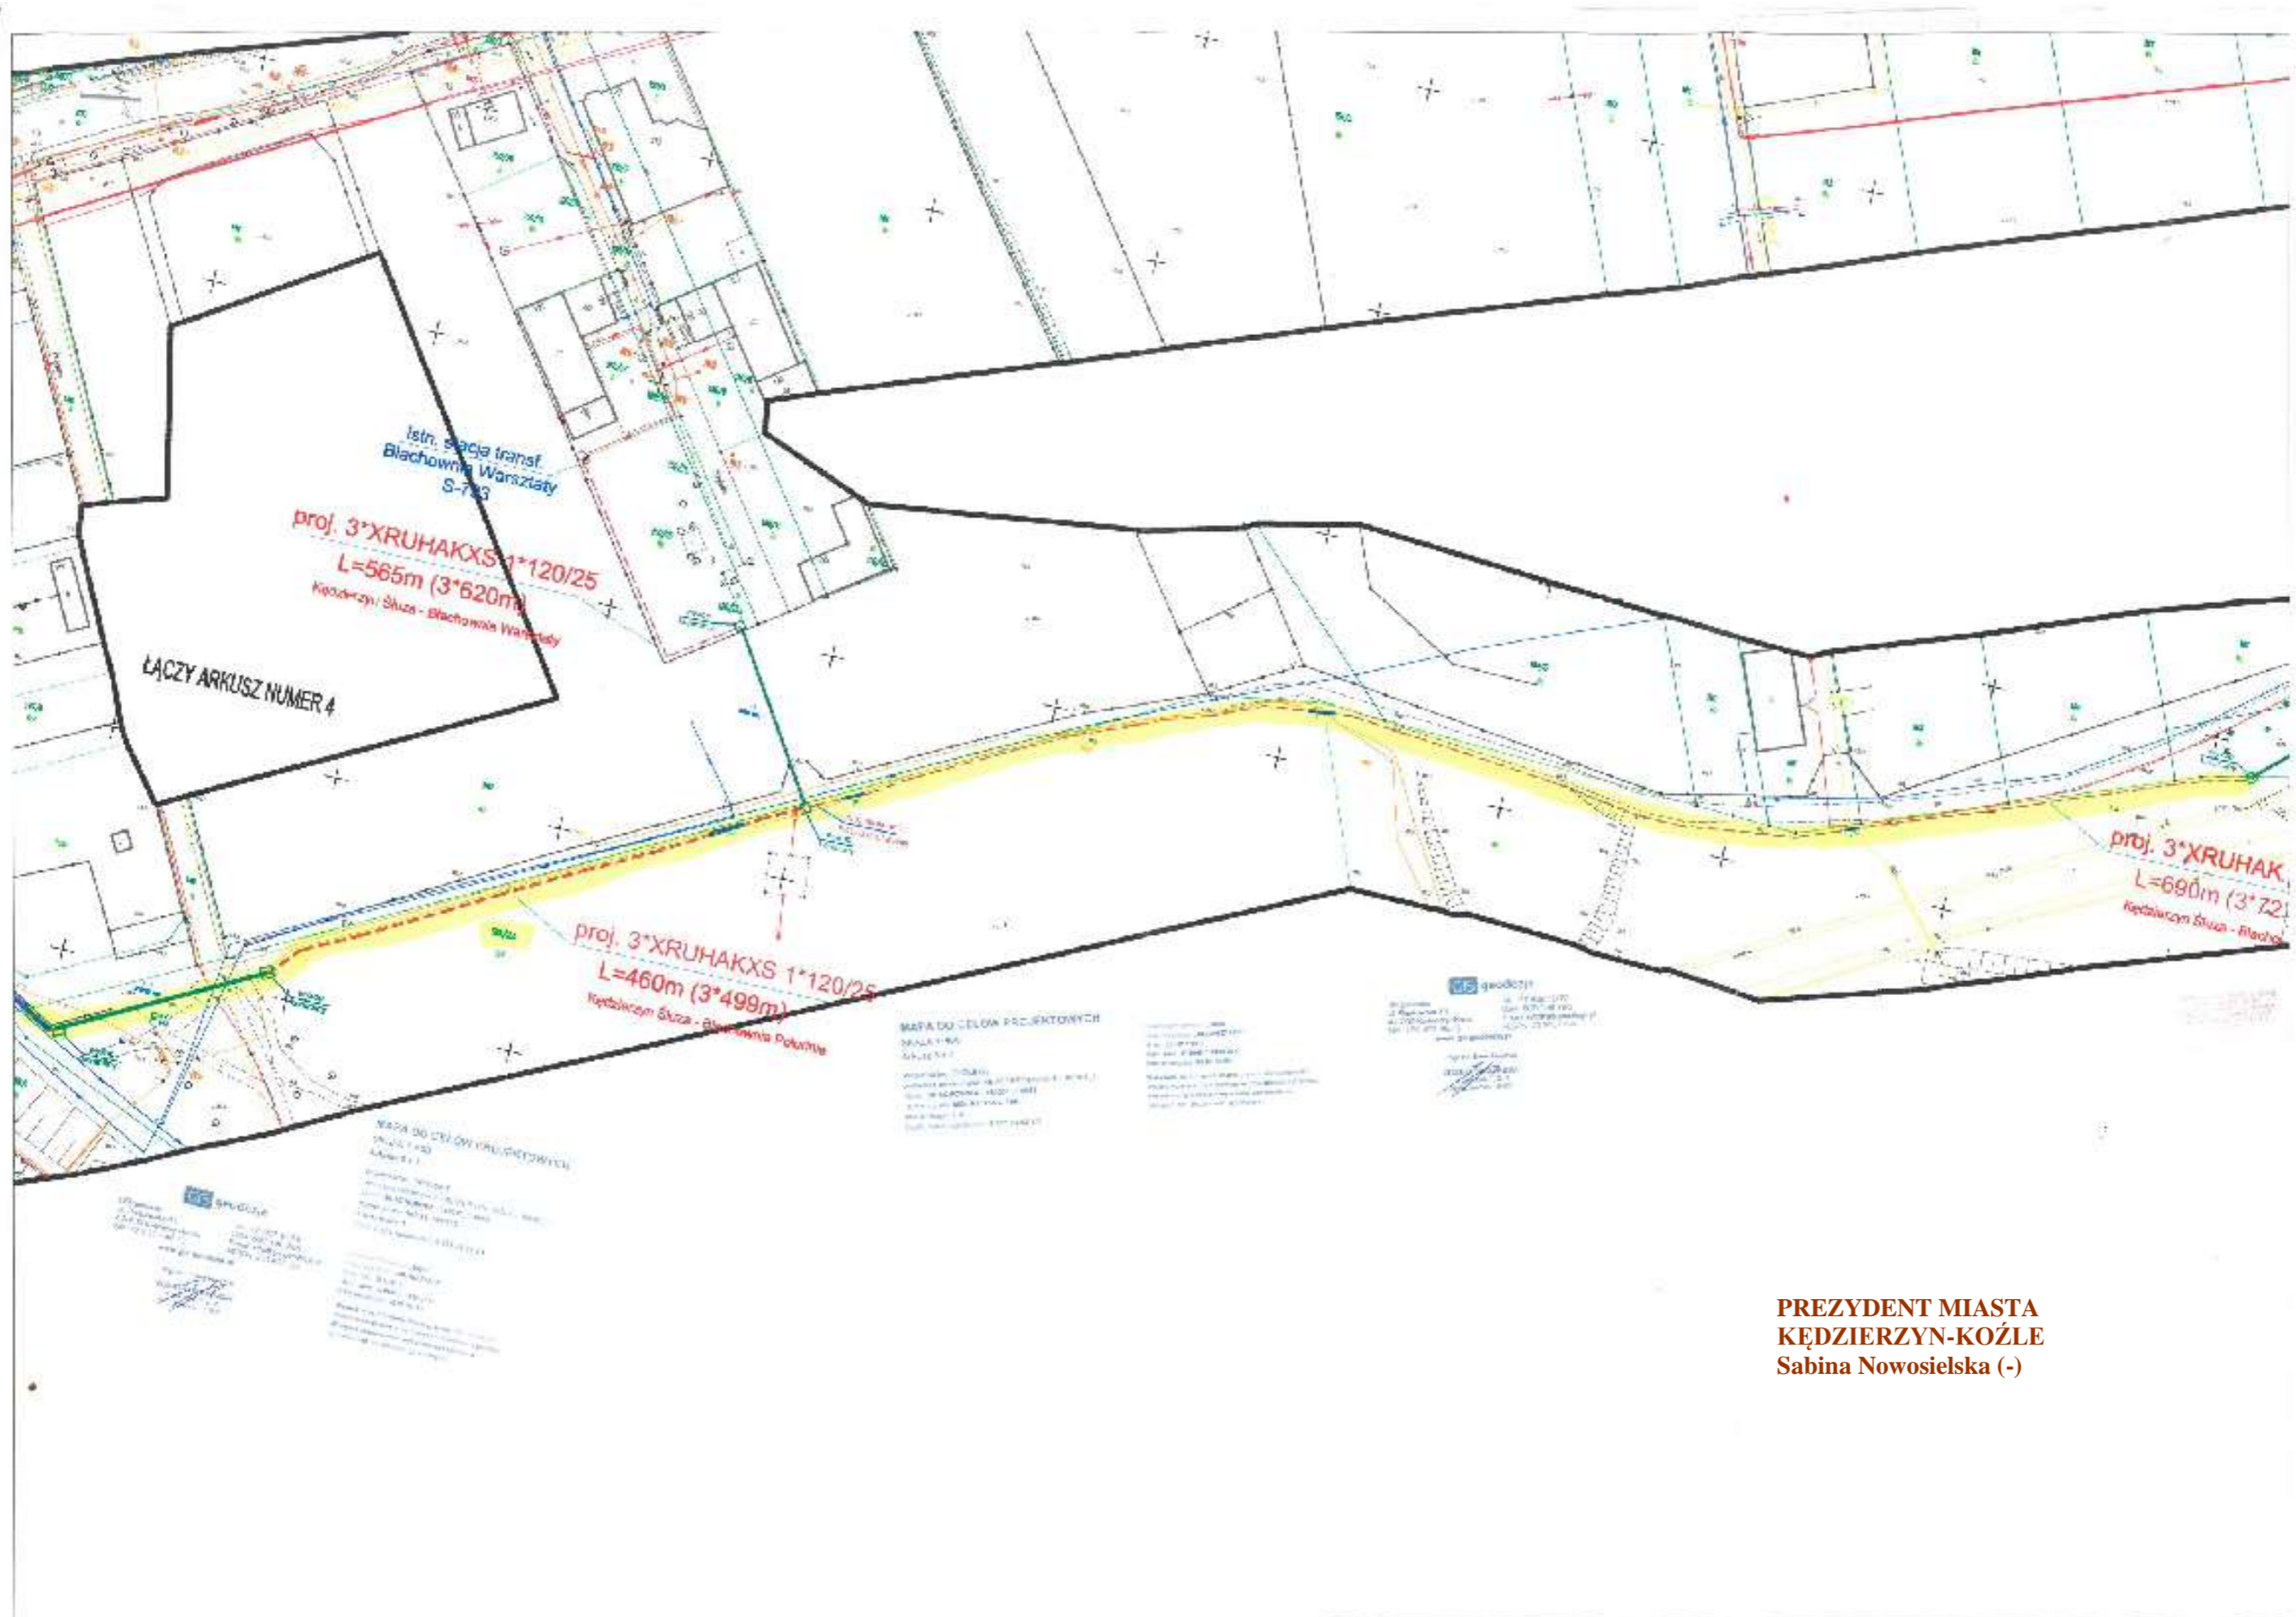

**PREZYDENT MIASTA
KĘDZIERZYN-KOŹLE
Sabina Nowosielska (-)**