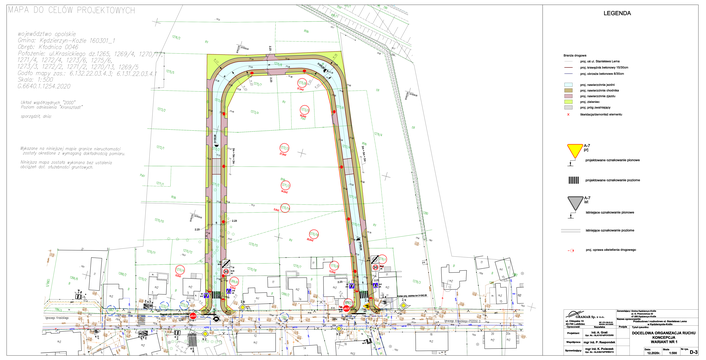
MAPA DO CELÓW PROJEKTOWYCH
wzór5431wp_spolski
Gmina: Kędzierzyn-Koźle 160301_1
Obręb: Kłodnica 0046
Położenie: ul.Krasickiego dz.1265, 1249/4, 1270/7,
1271/4, 1272/4, 1273/6, 1278/5,
1273/3, 1277/2, 1277/3, 1280/3, 1269/5
Godło mapy zas.: 6.132.22.03.4.3, 6.131.22.03.4.1
Skala: 1:500
E.6640.1.254.2020
Układ współrzędnych "2000"
Poziom odniesienia "kronsztad"
sporządził, dnia
Właściwe na niniejszą mapę granice nieruchomości
zostały wrysane z wyrysopisy ewidencyjnej pomiaru.
Niniejsza mapa posiada wykonane bez ustalenia
dokładnej linii rozbiórki granicznych.
Zakres mapy
LEGENDA
Granice drogowe
proj. str.-z. Stanisława Lema
proj. krawężnik betonowy 15/30cm
proj. obrzeże betonowe 8/30cm
proj. nawierzchnia jezdni
proj. nawierzchnia chodnika
proj. nawierzchnia zjazdu
proj. zieleniec
proj. pług wertykalny
likwidacja/demontaż elementu
A-7
40
projektowane oznakowanie pionowe
projektowane oznakowanie poziome
A-7
40
istniejące oznakowanie pionowe
istniejące oznakowanie poziome
proj. sprzęs oświetlenia drogowego
ul. Stanisława Lema
ul. Krasickiego
ul. Ignacego Krasickiego
ul. Stanisława Lema
ul. Ignacego Krasickiego
ul. Stanisława Lema
ul. Ignacego Krasickiego
ul. Stanisława Lema