


Koncepcja nr 1 prowadzona jest na działkach nr:
 -177/1 obręb 0063 Kędzierzyn Blachownia, Kędzierzyn Koźle ,
 -178/4 obręb 0063 Kędzierzyn Blachownia, Kędzierzyn Koźle ,
 - 588/147 obręb 0063 Kędzierzyn Blachownia, Kędzierzyn Koźle ,
 -179/6 obręb 0063 Kędzierzyn Blachownia, Kędzierzyn Koźle ,
 -172 obręb 0063 Kędzierzyn Blachownia, Kędzierzyn Koźle ,
 -173 obręb 0063 Kędzierzyn Blachownia, Kędzierzyn Koźle ,
 Dodatkowo na kabla energetycznego działki:
 - 588/54 obręb 0063 Kędzierzyn Blachownia, Kędzierzyn Koźle ,
 - 588/73 obręb 0063 Kędzierzyn Blachownia, Kędzierzyn Koźle ,
 - 588/318 obręb 0063 Kędzierzyn Blachownia, Kędzierzyn Koźle ,

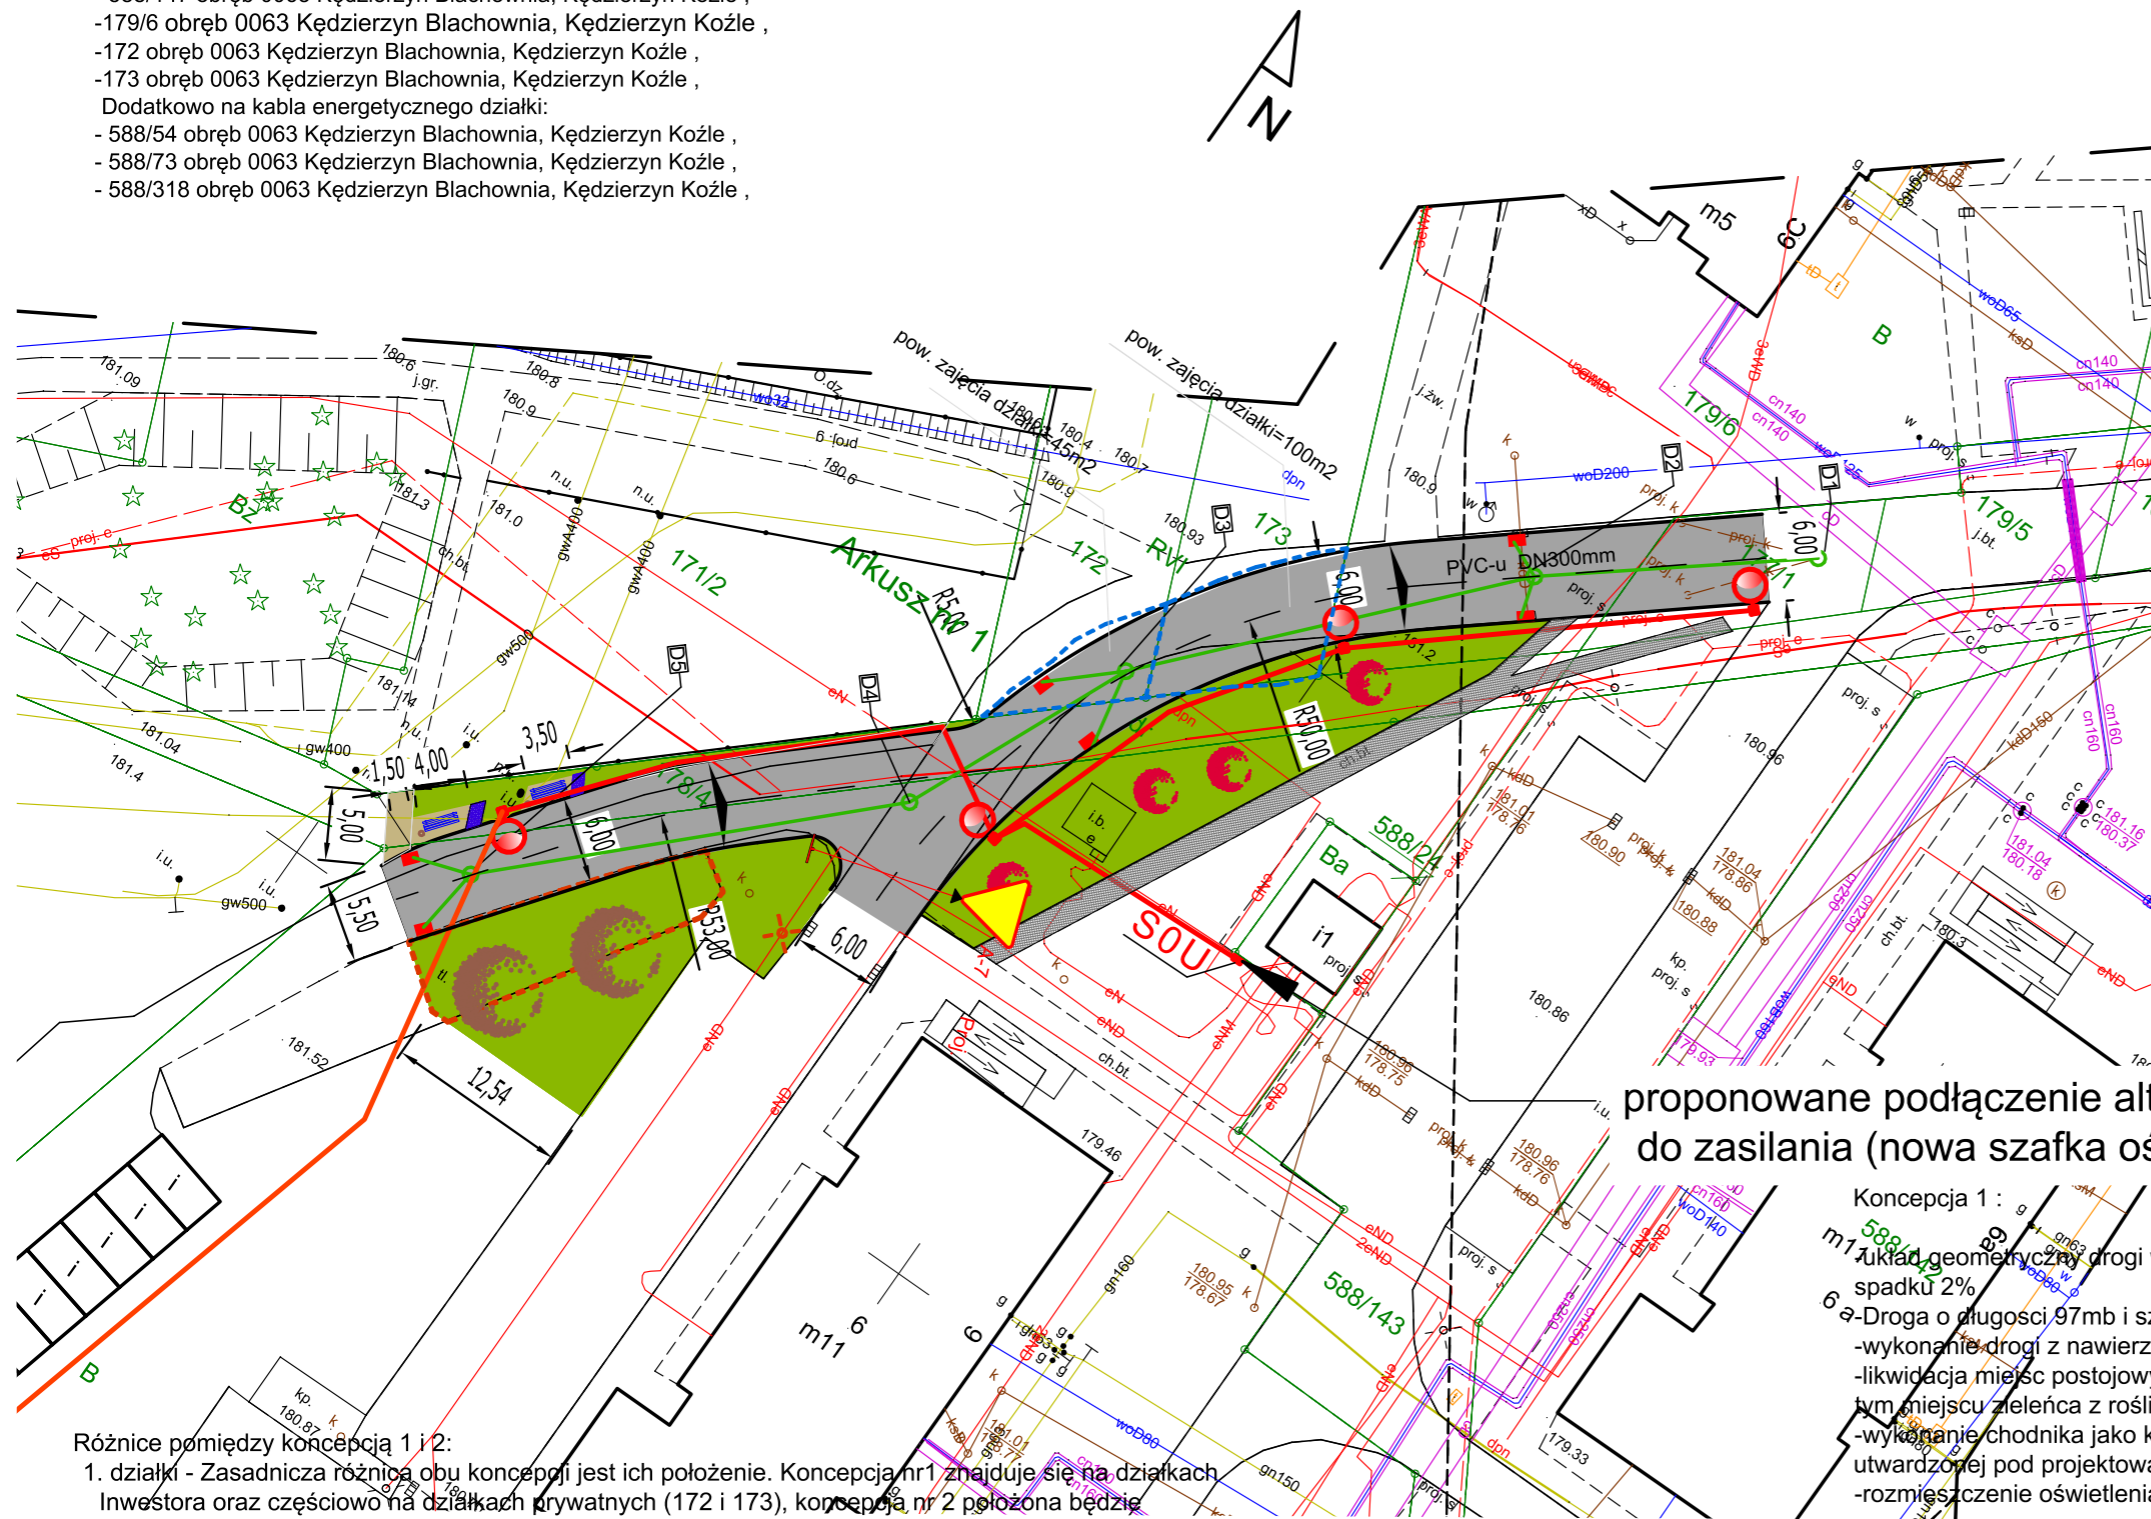

- LEGENDA- ELEMENTY ISTNIEJĄCE**
- chodnik istniejący – nawierzchnia z kostki betonowej
 - istniejące miejsca postojowe do likwidacji (usunięcie krawężników, podbudowy)
 - istniejąca latarnia (do zachowania)
- LEGENDA ELEMENTY PROJEKTOWANE**
- przebudowywana droga – nawierzchnia asfaltowa
 - projektowany chodnik – nawierzchnia z kostki betonowej kolor ŻÓŁTY
 - obszar zajęcia działek prywatnych pod inwestycje
 - krawężnik betonowy 15x30cm
 - obrzeże betonowe 8x30cm
 - projektowana kan. deszczowa
 - projektowany kabel oświetlenia
 - projektowane słupy oświetleniowe
 - projektowane ławki z oparciem
 - projektowane kosze na śmieci
 - projektowana trawa
 - 2.Barwinek pospolity
 - 3.klon pospolity 'Drummondii' - Acer platanoides 2 szt
 - 4.Jarząb dalekowschodni 'Dodong' (sorbus xcommixta 'Dodong') 4 szt
 - A-7 Proj. oznakowanie projektowane

proponowane podłączenie alternatywne do zasilania (nowa szafka oświetleniowa)

Koncepcja 1 :
 układ geometryczny drogi wyprofilowany z trzech łuków. R=50, (boczna R=53) o przekroju daszkowym i spadku 2%
 -Droga o długości 97mb i szerokości na całości 6,00m klasy D i kategorii KR2
 -wykonanie drogi z nawierzchni asfaltowej
 -likwidacja miejsc postojowych zlokalizowanych na działce 588/147(zaznaczone na rys.)i wykonanie w tym miejscu zieleńca z roślinnością
 -wykonanie chodnika jako kontynuacji istniejącej ścieżki na działce nr 178/4 oraz nawierzchni utwardzonej pod projektowanymi ławkami
 -rozmieszczenie oświetlenia ulicznego w technologii LED

- Różnice pomiędzy koncepcją 1 i 2:
1. działki - Zasadnicza różnica obu koncepcji jest ich położenie. Koncepcja nr1 znajduje się na działkach Inwestora oraz częściowo na działkach prywatnych (172 i 173), koncepcja nr 2 położona będzie wyłącznie na działkach Inwestora co za tym idzie nie będzie generować kosztów wykupu działek prywatnych
 2. układ geometryczny drogi - koncepcja nr 1 wyprofilowana z dwóch łuków, natomiast koncepcja nr 2 z trzech łuków co wymusi mniejszą prędkość jazdy (dokładne wymiary na mapie). W koncepcji nr 1 szerokość drogi na całej długości wynosi 6,00m natomiast w koncepcji nr 2 droga boczna do garaży ma szerokość 5,00m
 3. chodnik - Koncepcja nr 1 zakłada pozostawienie chodnika na działce 588/147 w sąsiedztwie rozdzielni elektrycznej i wykonanie nasadzeń. Koncepcja nr 2 zakłada natomiast likwidację chodnika w sąsiedztwie rozdzielni elektrycznej i wykonanie nowego chodnika wzdłuż drogi o szerokości 2,00m i długości około 60m.
 4. miejsca postojowe - Koncepcja nr 1 zakłada likwidację miejsc postojowych zlokalizowanych na działce 588/147 i wykonaniu zieleńca w ich miejscu natomiast koncepcja nr 2 zakłada ich przebudowę poprzez wykonanie nowej nawierzchni z płyt betonowych ażurowych.
 5. oświetlenie - układ komunikacyjny wymusza zmianę lokalizacji latarni

Wykonawca: architektura aip projekty ul. 3 maja 71a, 44-230 Czerwonka-Leszczyny e-mail: biuro@architekturaprojekty.pl tel.: 505 331 880, 536 265 444	Wykonała mgr inż. arch. Katarzyna PRANDZIOCH 58/SLOKK/ 2017/II	Uprawnienia nr SLK/4331 /POOD/12	Podpis
Tytuł projektu: Projekt przebudowy istniejącej drogi. Dla zadania pn.: „Opracowanie dokumentacji projektowo-kosztorysowej przebudowy/rozbudowy ul. Tuwima w Kędzierzynie-Koźlu.	Projektował: mgr inż. Damian BEJTON		
Inwestor: Gmina Kędzierzyn Koźle ul. Piramowicza 32 47-200 Kędzierzyn-Koźle	Stadium koncepcja	Nr rysunku: K-01	
Obiekt: ulica Tuwima w Kędzierzynie Koźlu	Data styczeń 2021	Skala 1:500	Tytuł rysunku: zagospodarowanie terenu-koncepcja1