


Koncepcja nr 2 prowadzona jest na działkach nr:
 -177/1 obręb Kędzierzyn Blachownia, Kędzierzyn Koźle ,
 -178/4 obręb Kędzierzyn Blachownia, Kędzierzyn Koźle ,
 -588/147 obręb Kędzierzyn Blachownia, Kędzierzyn Koźle ,
 - 179/6 obręb 0063 Kędzierzyn Blachownia, Kędzierzyn Koźle ,

Dodatkowo na kabla energetycznego działki:
 - 588/54 obręb 0063 Kędzierzyn Blachownia, Kędzierzyn Koźle ,
 - 588/73 obręb 0063 Kędzierzyn Blachownia, Kędzierzyn Koźle ,
 - 588/318 obręb 0063 Kędzierzyn Blachownia, Kędzierzyn Koźle

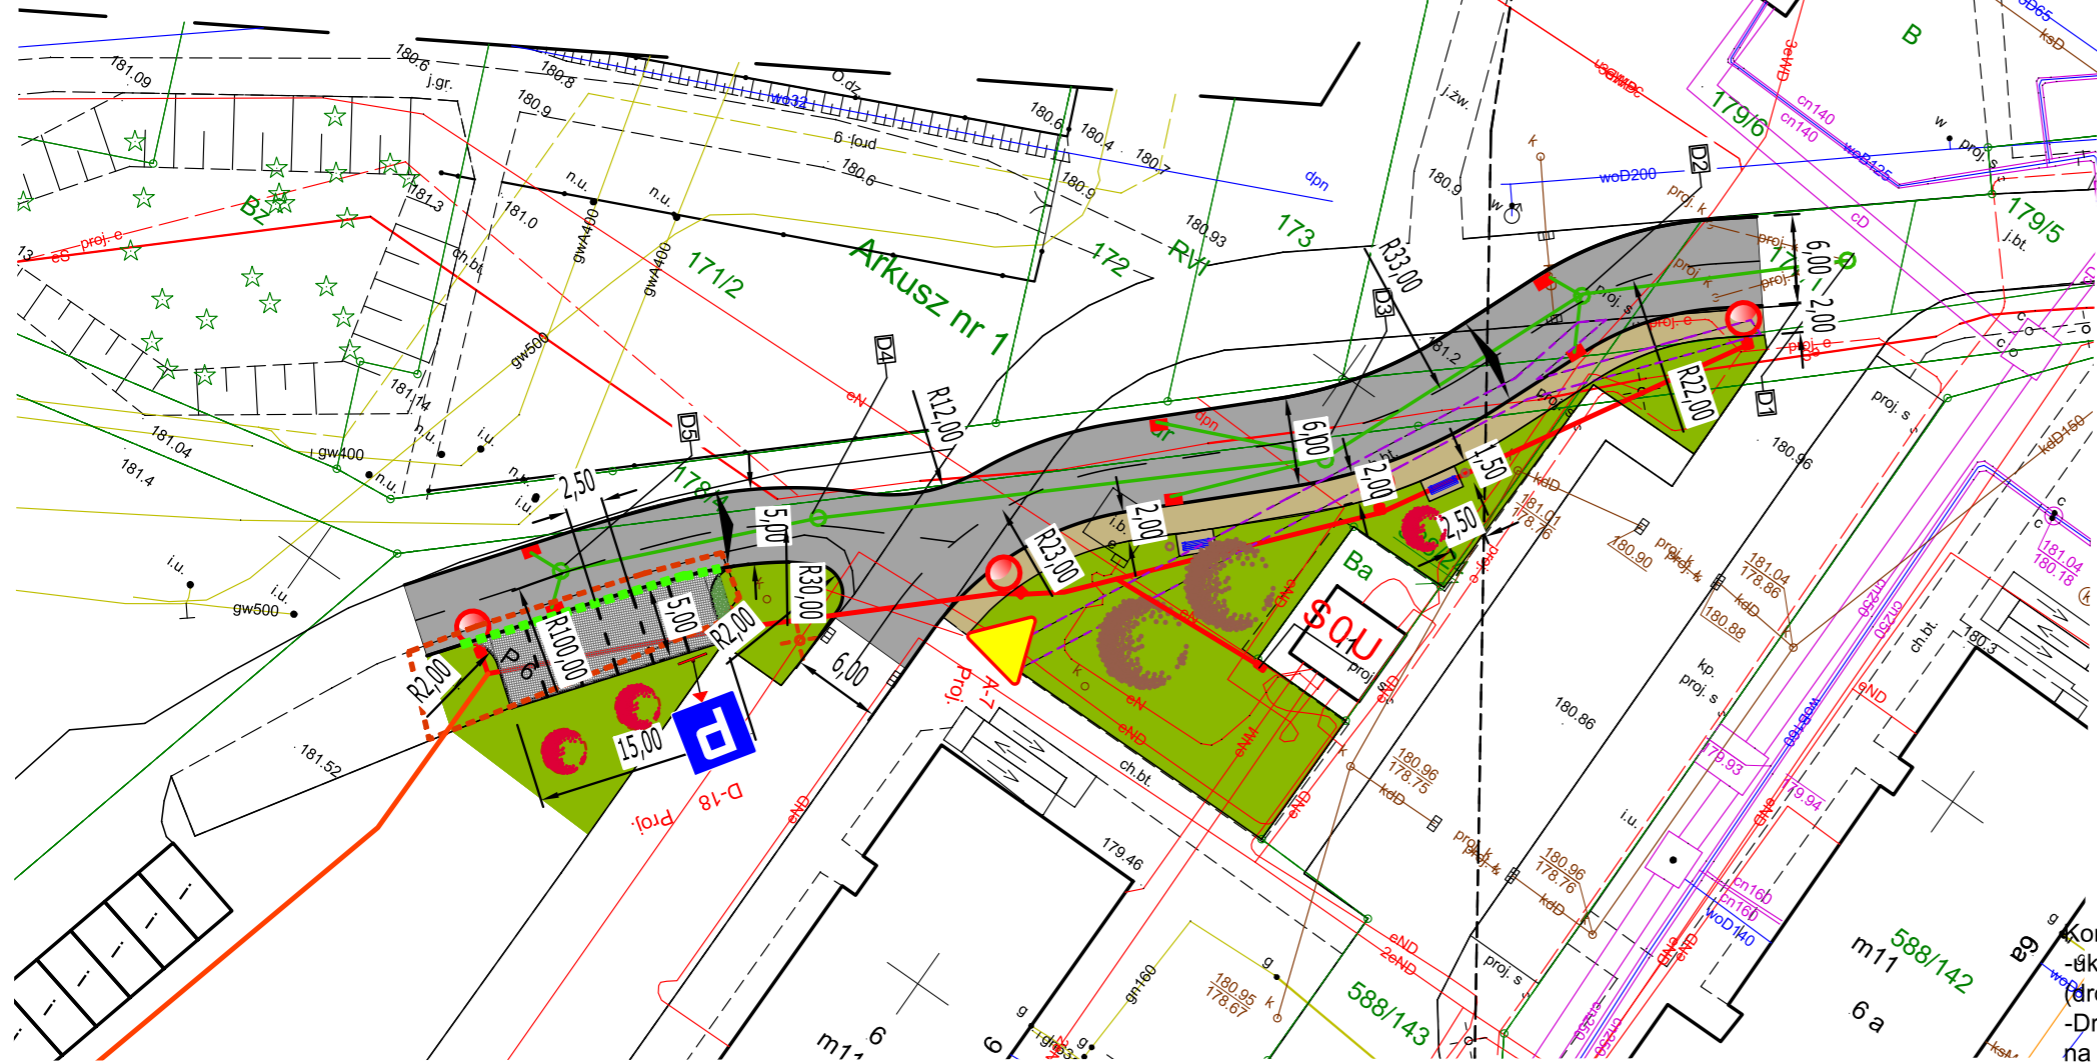

LEGENDA- ELEMENTY ISTNIEJĄCE

- istniejące miejsca postojowe do likwidacji (usunięcie krawężników, podbudowy)
- istniejący chodnik do likwidacji
- istniejąca latarnia (do zachowania)

LEGENDA ELEMENTY PROJEKTOWANE

- przebudowywana droga – nawierzchnia asfaltowa
- projektowany chodnik – nawierzchnia z kostki betonowej kolor ŻÓŁTY
- projektowana nawierzchnia z kostki betonowej ażurowej o gr.10cm obsiana trawą (przeznaczona do parkowania)
- projektowany krawężnik betonowy najazdów, 15x22cm
- krawężnik betonowy 15x30cm
- obrzeże betonowe 8x30cm
- projektowana kan. deszczowa
- projektowany kabel oświetlenia
- projektowane słupy oświetleniowe
- projektowane ławki z oparciem
- projektowane kosze na śmieci
- trawa 1.Tawuła japońska - Gold Princes
- 3.klon pospolity 'Drummondii' - Acer platanoides 2 szt
- 4.Jarząb dalekowschodni 'Dodong' (sorbus xcommixta 'Dodong') 3 szt

Koncepcja 2 :

- układ geometryczny drogi wyprofilowany z czterech łuków. R=22, R=33, R=23 i (droga boczna R=100, R=30m) o przekroju daszkowym i spadku 2%
- Droga o długości 95mb i szerokości na całości 6,00m do zjazdu do budynku nr 6 na pozostałej długości 5,00mb, klasa drogi D i kategoria ruchu KR2
- wykonanie drogi z nawierzchni asfaltowej
- wykonanie miejsc postojowych o szerokości 2,50m i dł. 5,00m z nawierzchni utwardzonej z płyt ażurowych obsianych trawą w miejscu istniejących na działce 588/147(zaznaczone na rys.)
- likwidacja chodnika na działce 588/147 i wykonanie nowego chodnika wzdłuż projektowanej drogi o szerokości 2,00m i długości 120mb.
- wykonanie nawierzchni utwardzonej pod projektowanymi ławkami
- rozmieszczenie oświetlenia ulicznego w technologii LED (podpięcie kabla energetycznego w możliwie jaknajbliższym miejscu)

Różnice pomiędzy koncepcją 1 i 2:

1. działki - Zasadnicza różnica obu koncepcji jest ich położenie. Koncepcja nr1 znajduje się na działkach Inwestora oraz częściowo na działkach prywatnych (172 i 173), koncepcja nr 2 położona będzie wyłącznie na działkach Inwestora co za tym idzie nie będzie generować kosztów wykupu działek prywatnych
2. układ geometryczny drogi - koncepcja nr 1 wyprofilowana z dwóch łuków, natomiast koncepcja nr 2 z trzech łuków co wymusi mniejszą prędkość jazdy (dokładne wymiary na mapie). W koncepcji nr 1 szerokość drogi na całej długości wynosi 6,00m natomiast w koncepcji nr 2 droga boczna do garaży ma szerokość 5,00m
3. chodnik - Koncepcja nr 1 zakłada pozostawienie chodnika na działce 588/147 w sąsiedztwie rozdzielni elektrycznej i wykonanie nasadzeń. Koncepcja nr 2 zakłada natomiast likwidację chodnika w sąsiedztwie rozdzielni elektrycznej i wykonanie nowego chodnika wzdłuż drogi o szerokości 2,00m i długości około 60m.
4. miejsca postojowe - Koncepcja nr 1 zakłada likwidację miejsc postojowych zlokalizowanych na działce 588/147 i wykonaniu zieleńca w ich miejscu natomiast koncepcja nr 2 zakłada ich przebudowę poprzez wykonanie nowej nawierzchni z płyt betonowych ażurowych.
5. oświetlenie - układ komunikacyjny wymusza zmianę lokalizacji latarni
6. odwodnienie - układ komunikacyjny wymusza zmianę lokalizacji studni i wpustów

Wykonawca: ul. 3 maja 71a, 44-230 Czerwonka-Leszczyny e-mail: biuro@architekturaiprojekty.pl tel.: 505 331 880, 536 265 444	Wykonała	mgr inż. arch. Katarzyna PRANDZIOCH	Uprawnienia nr	58/SLOKK/2017/II
	Projektował	mgr inż. Damian BEJTON		SLK/4331 /POOD/12
Tytuł projektu: Projekt przebudowy istniejącej drogi. Dla zadania pn.: „Opracowanie dokumentacji projektowo-kosztorysowej przebudowy/rozbudowy ul. Tuwima w Kędzierzynie-Koźlu.				
Inwestor:	Gmina Kędzierzyn Koźle ul. Piramowicza 32 47-200 Kędzierzyn-Koźle		Stadium	koncepcja
Obiekt:	ulica Tuwima w Kędzierzynie Koźlu		Data	styczeń 2021
			Skala	1:500
			Tytuł rysunku: zagospodarowanie terenu–koncepcja 2	
			Nr rysunku: <div style="border: 1px solid black; padding: 5px; display: inline-block;">K-01</div>	