


**Załącznik do Zarządzenia nr 1097/GNP/2021
Prezydenta Miasta Kędzierzyn-Koźle z dnia 25 stycznia 2021 r.**

Lokalizacja pasa służebności przesyłu na nieruchomościach gruntowych oznaczonych jako działki nr 1813/19, nr 1813/20 i nr 1813/30 położonych w obrębie ewidencyjnym Koźle.

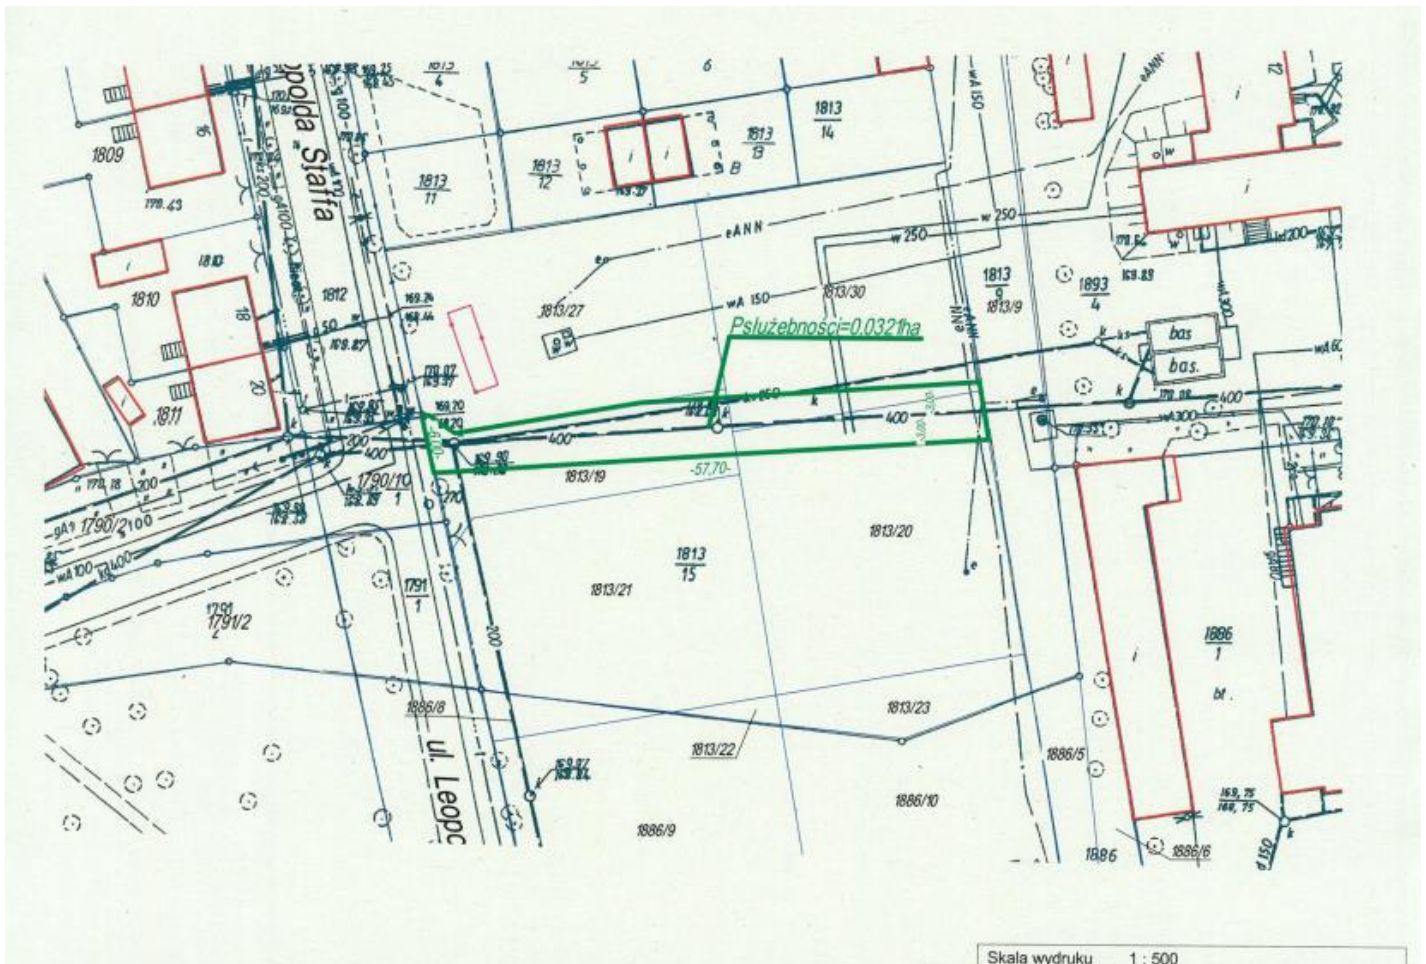

**PREZYDENT MIASTA
KĘDZIERZYN-KOŹLE
Sabina Nowosielska (-)**

Odpowiedzialny za sporządzenie informacji:
Kierownik Wydziału Gospodarki
Nieruchomościami i Planowania Przestrzennego
Urzędu Miasta Kędzierzyn-Koźle
Małgorzata Jarosz-Wojtarowicz (-)