


GRANICA OBSZARU

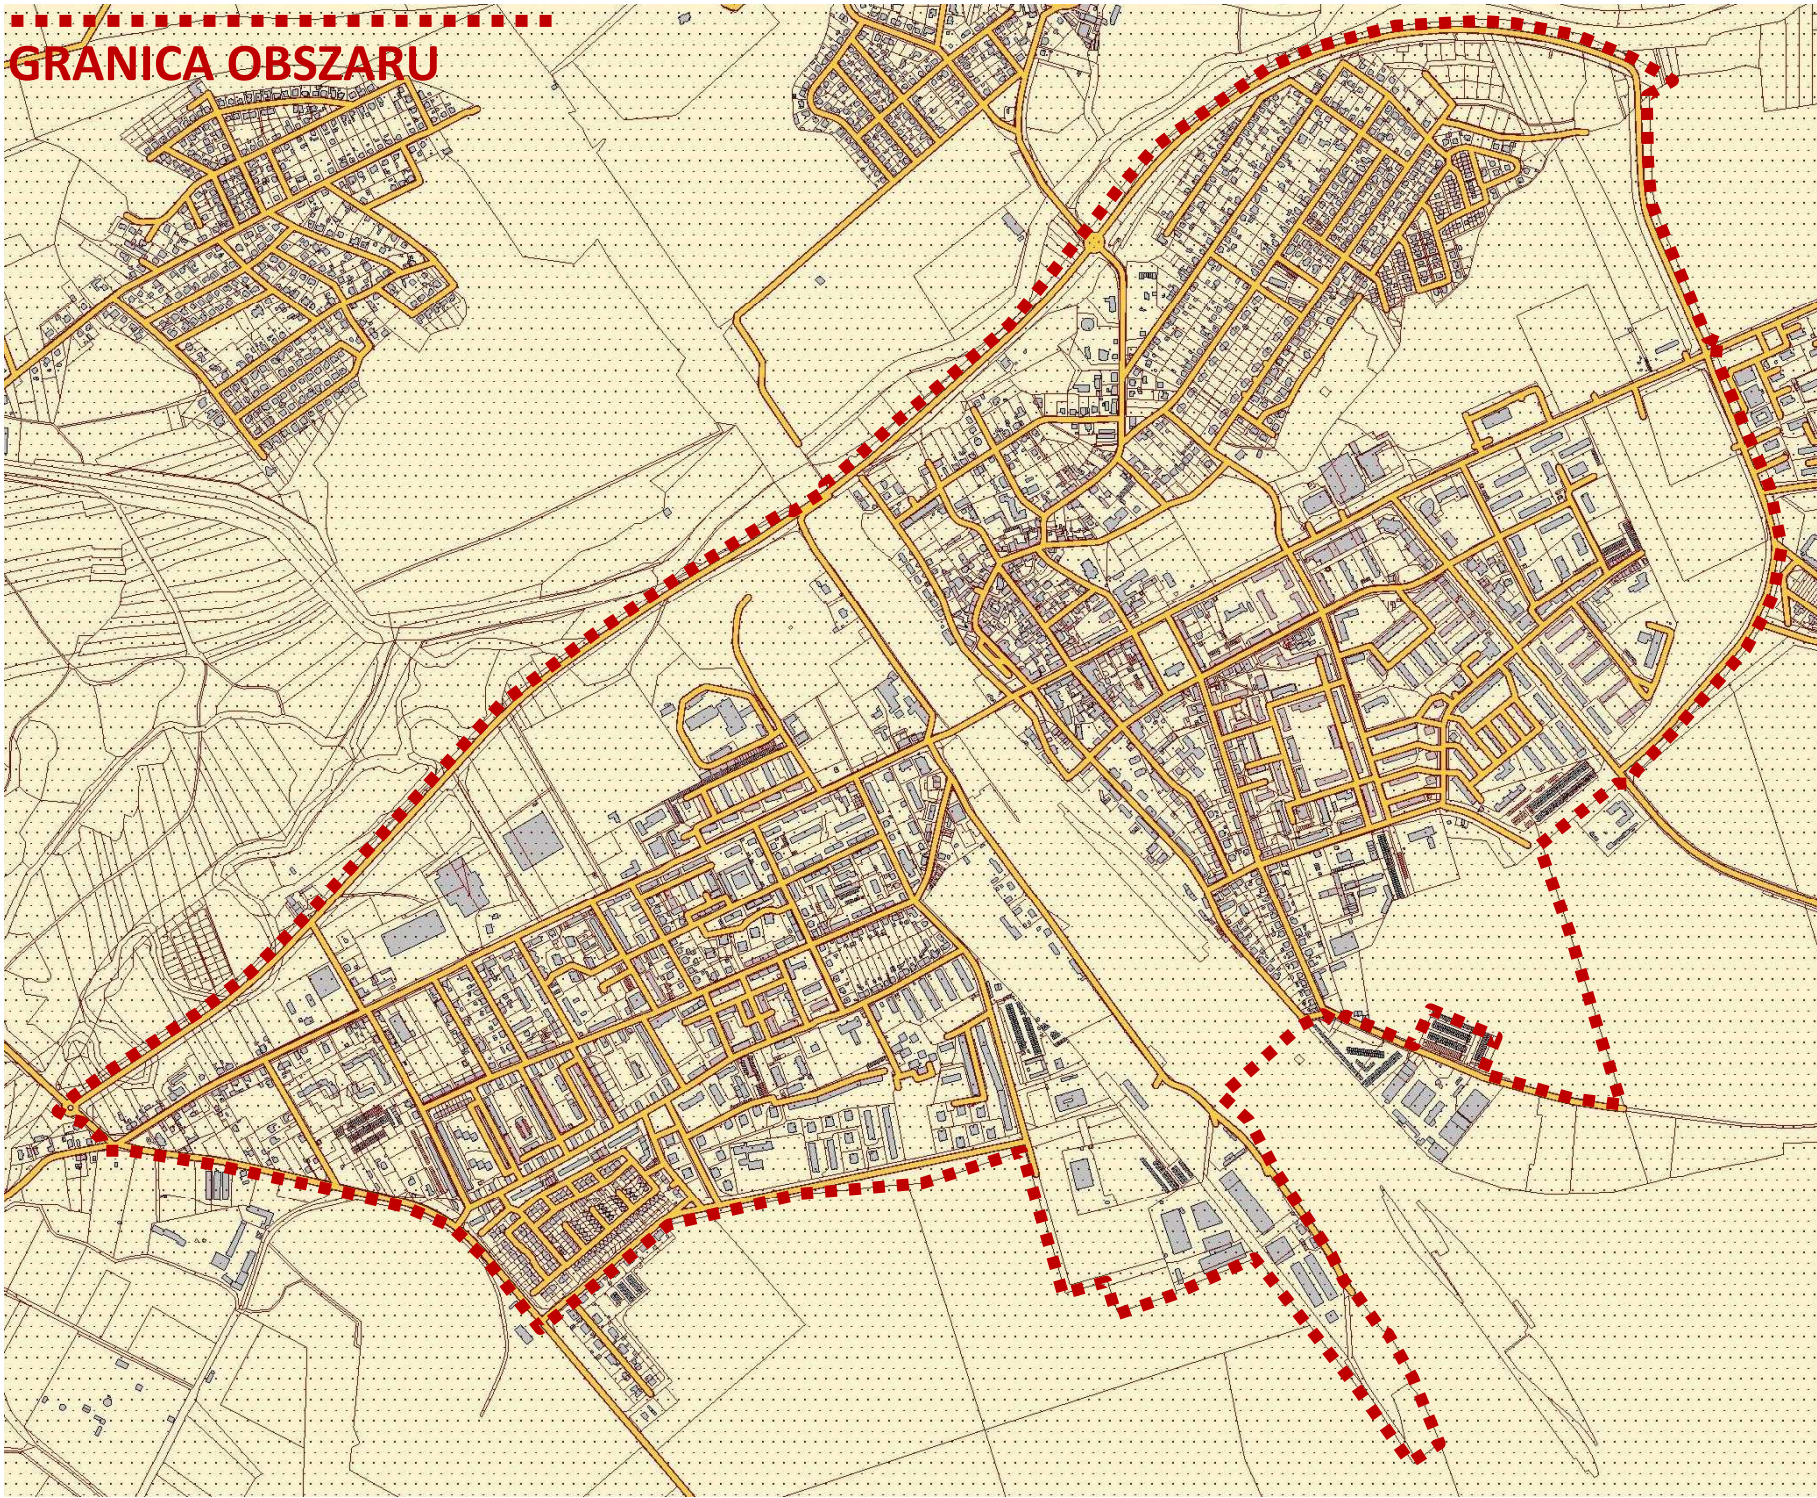

Załącznik do UCHWAŁY NR XL/467/09
RADY MIASTA KĘDZIERZYN—KOŹLE
z dnia 29 kwietnia 2009r