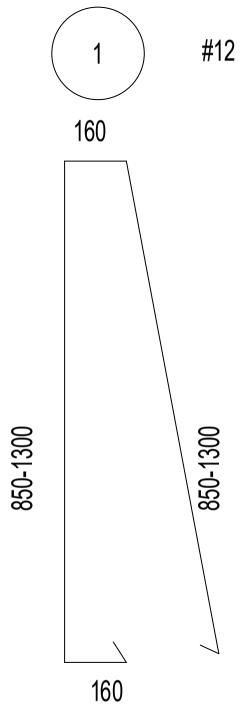

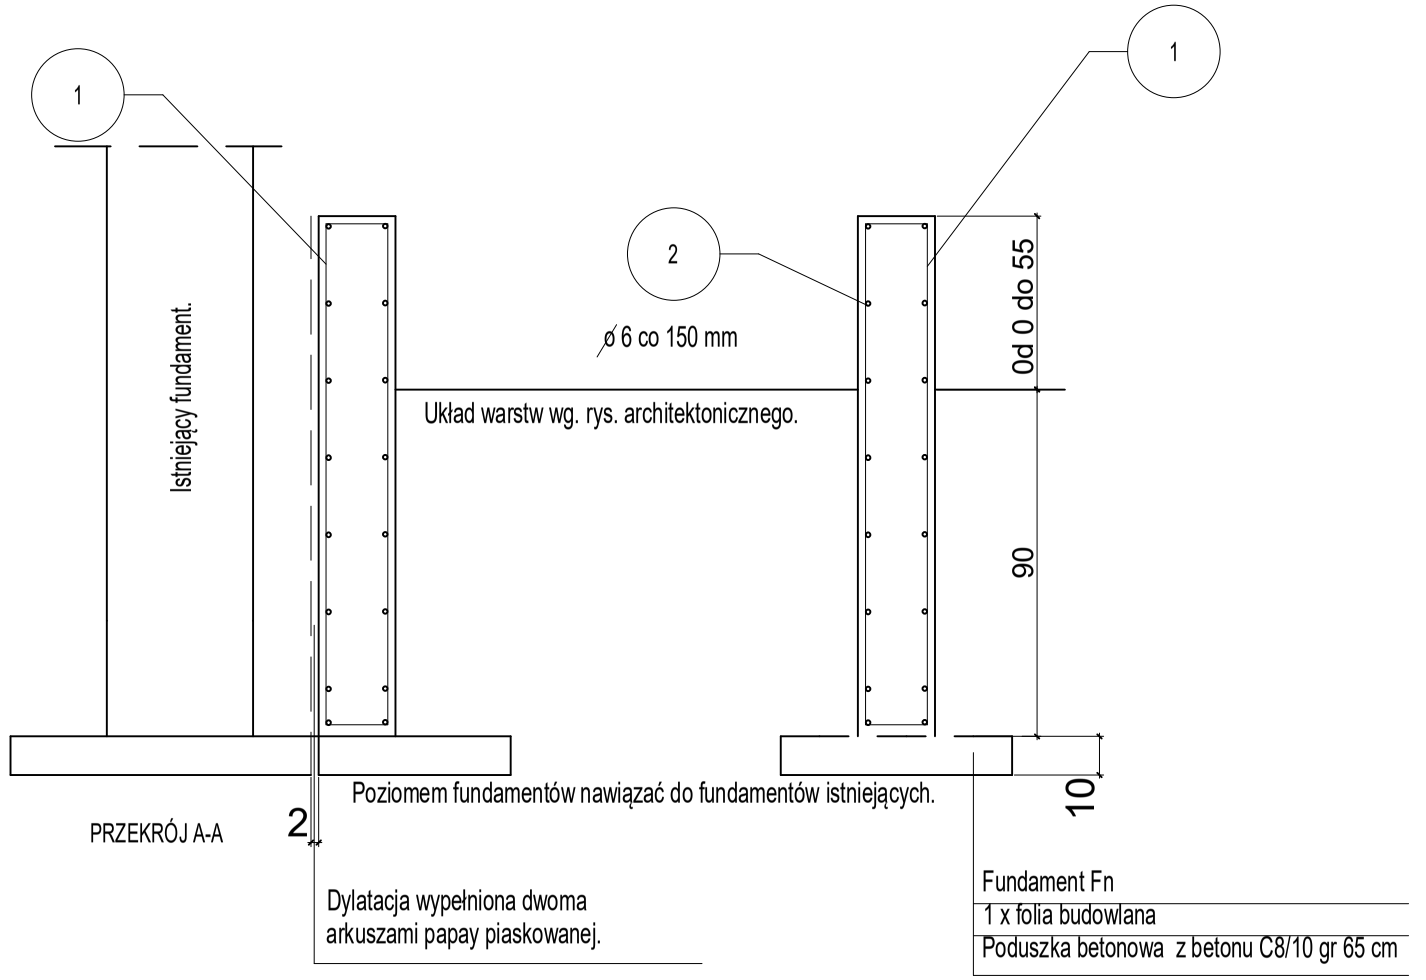

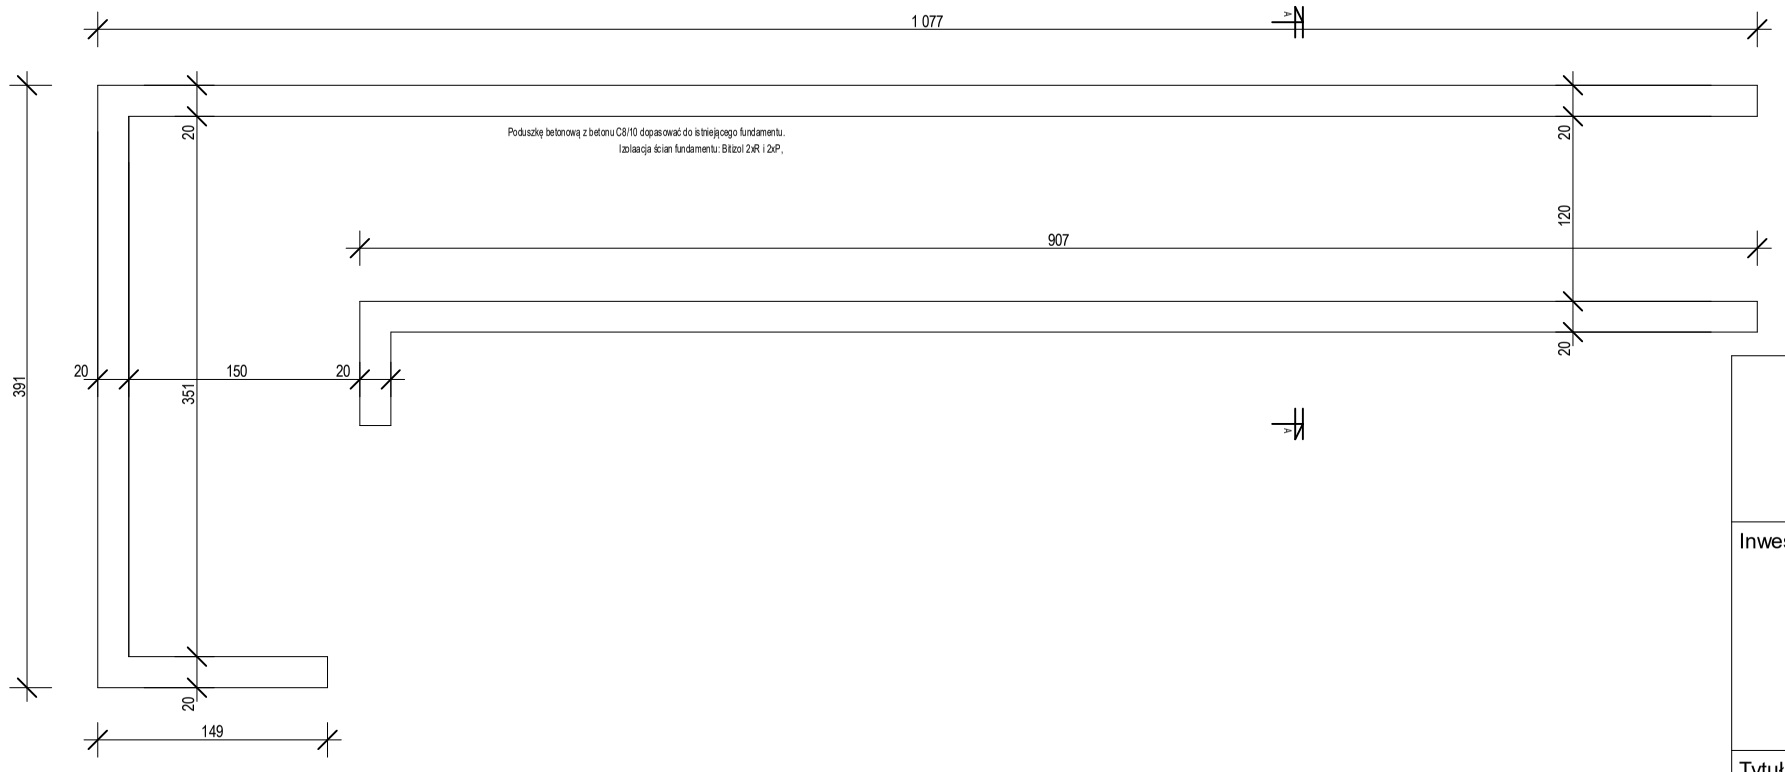

USŁUGI PROJEKTOWE mgr inż.arch. Krystyna Król ul.Pamięci Sybiraków 17/II 47-200 Kędzierzyn-Koźle NIP 749 12 88 349 tel/fax +48 77 481 00 34 gsm. +48 603 604 628	Tytuł arkusza **fundament podjazdu** Faza **projekt budowlany**
Inwestor **Publiczne Przedszkole nr 9** **ul Harcerska 16 ,** **47-220 Kedzierzyn - Koźle**	AUTOR KONSTRUKCJA: PODPIS: **inż Leszek Kowalik** **upr. nr 321/01/DUW** Skala rysunków **1:50, 1:20**
Tytuł projektu **budowa podjazdu dla wózków i osób niepełnosprawnych** adres inwestycji : działka nr 1199/28 obręb Kędzierzyn j.e.Kedzierzyn - Koźle ul.Harcerska 16 , 47-220 Kędzierzyn - Koźle	Nr Arkusza Korekta **K-1** DATA OPRACOWANIA: 16.09.2020 STR. NR