


ELEWACJA BOCZNA

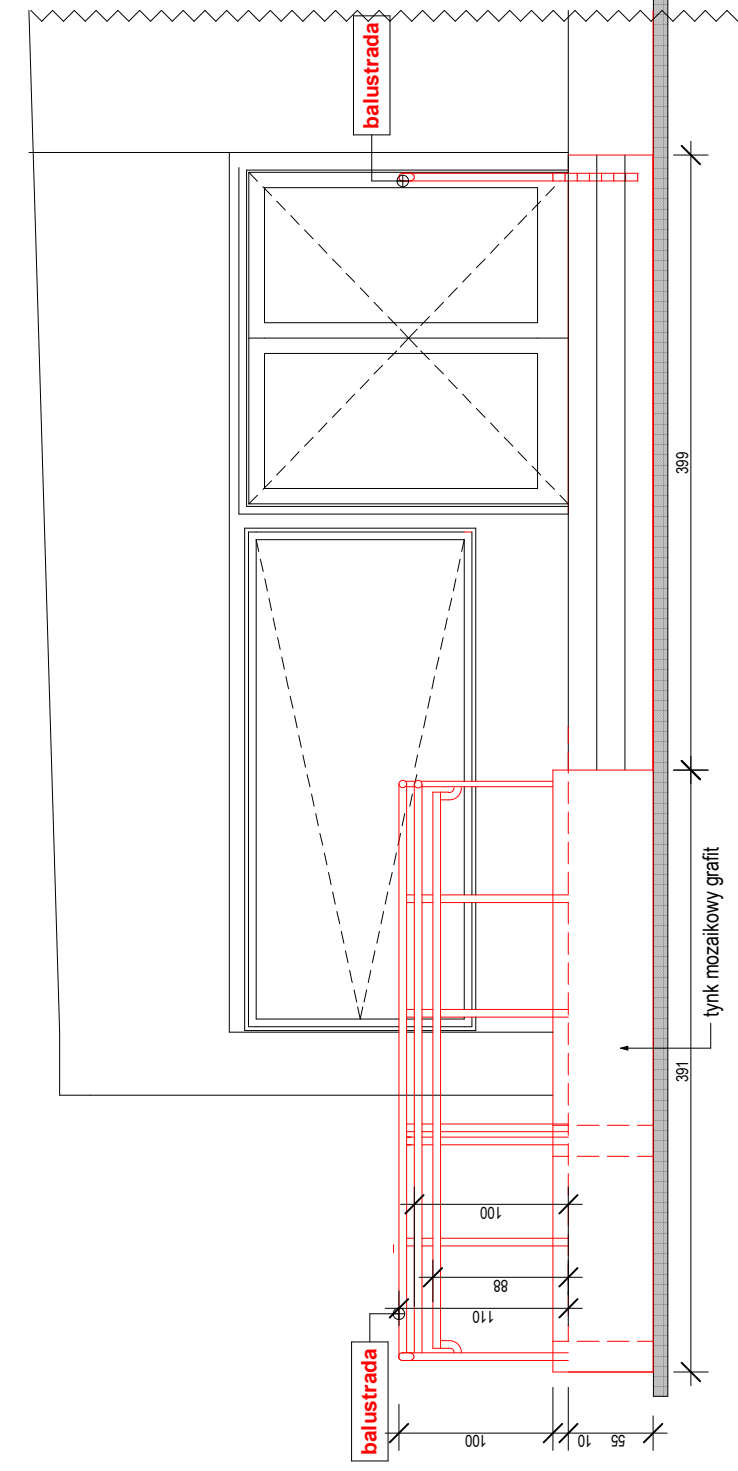

ELEWACJA FRONTOWA

Tytuł arkusza	ELEWACJE
Faza	projekt budowlany
AUTOR ARCHITEKTURA:	mgr inż. arch. Krystyna Król
mgr inż. arch. Krystyna Król	upr. nr OPOKK/01/2015
Skala rysunków	1:50
Nr Arkusza	A-2
Korekta	Korekta
DATA OPRACOWANIA:	STR. NR
16.09.2020	
<p>USŁUGI PROJEKTOWE mgr inż. arch. Krystyna Król ul. Pamięci Sybiraków 17/III 47-200 Kędzierzyn-Koźle NIP 749 12 88 349 tel/fax +48 77 481 00 34 gsm. +48 603 604 628</p>	
<p>Inwestor Publiczne Przedszkole nr 9 ul. Harcerska 16 , 47-220 Kędzierzyn - Koźle</p>	
<p>Tytuł projektu budowa podjazdu dla wózków i osób niepełnosprawnych</p>	
<p>adres inwestycji : działka nr 1199/28 obręb Kędzierzyn j.e. Kędzierzyn - Koźle ul. Harcerska 16 . 47-220 Kędzierzyn - Koźle</p>	