


Załącznik graficzny do Uchwały Rady Miasta Kędzierzyn-Koźle Nr XX/258/12 z dnia 29 marca 2012r.



SCALE 1 : 2 000

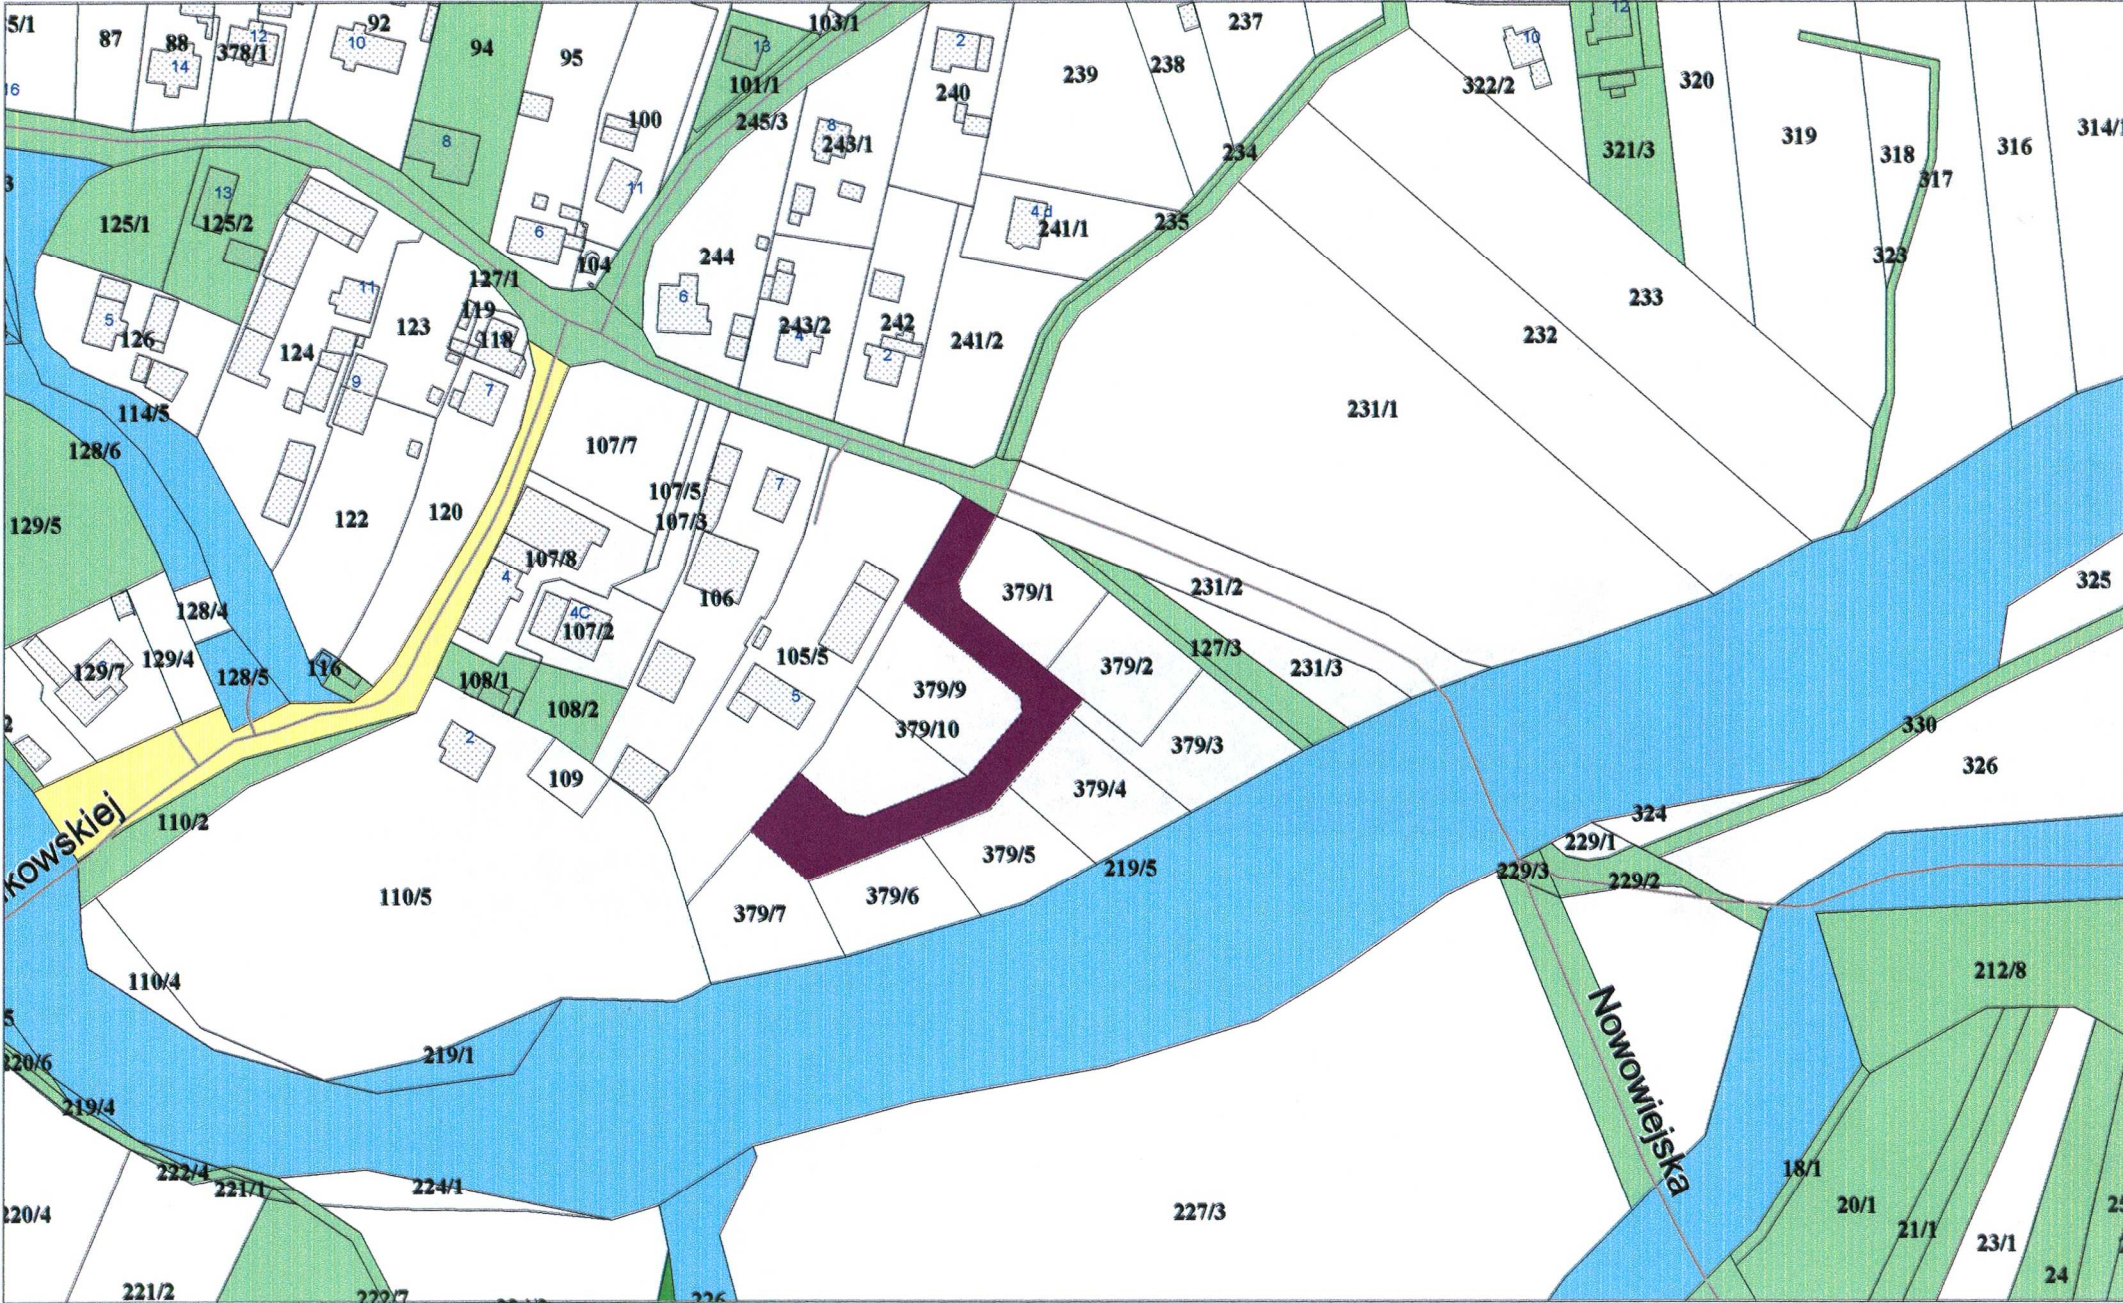