


**Załącznik do Zarządzenia nr 1107/GNP/2021
Prezydenta Miasta Kędzierzyn-Koźle z dnia 3 lutego 2021 r.**

Lokalizacja pasa służebności przesyłu na nieruchomości gruntowej oznaczonej jako działka nr 209/1 położonej w obrębie ewidencyjnym Blachownia.

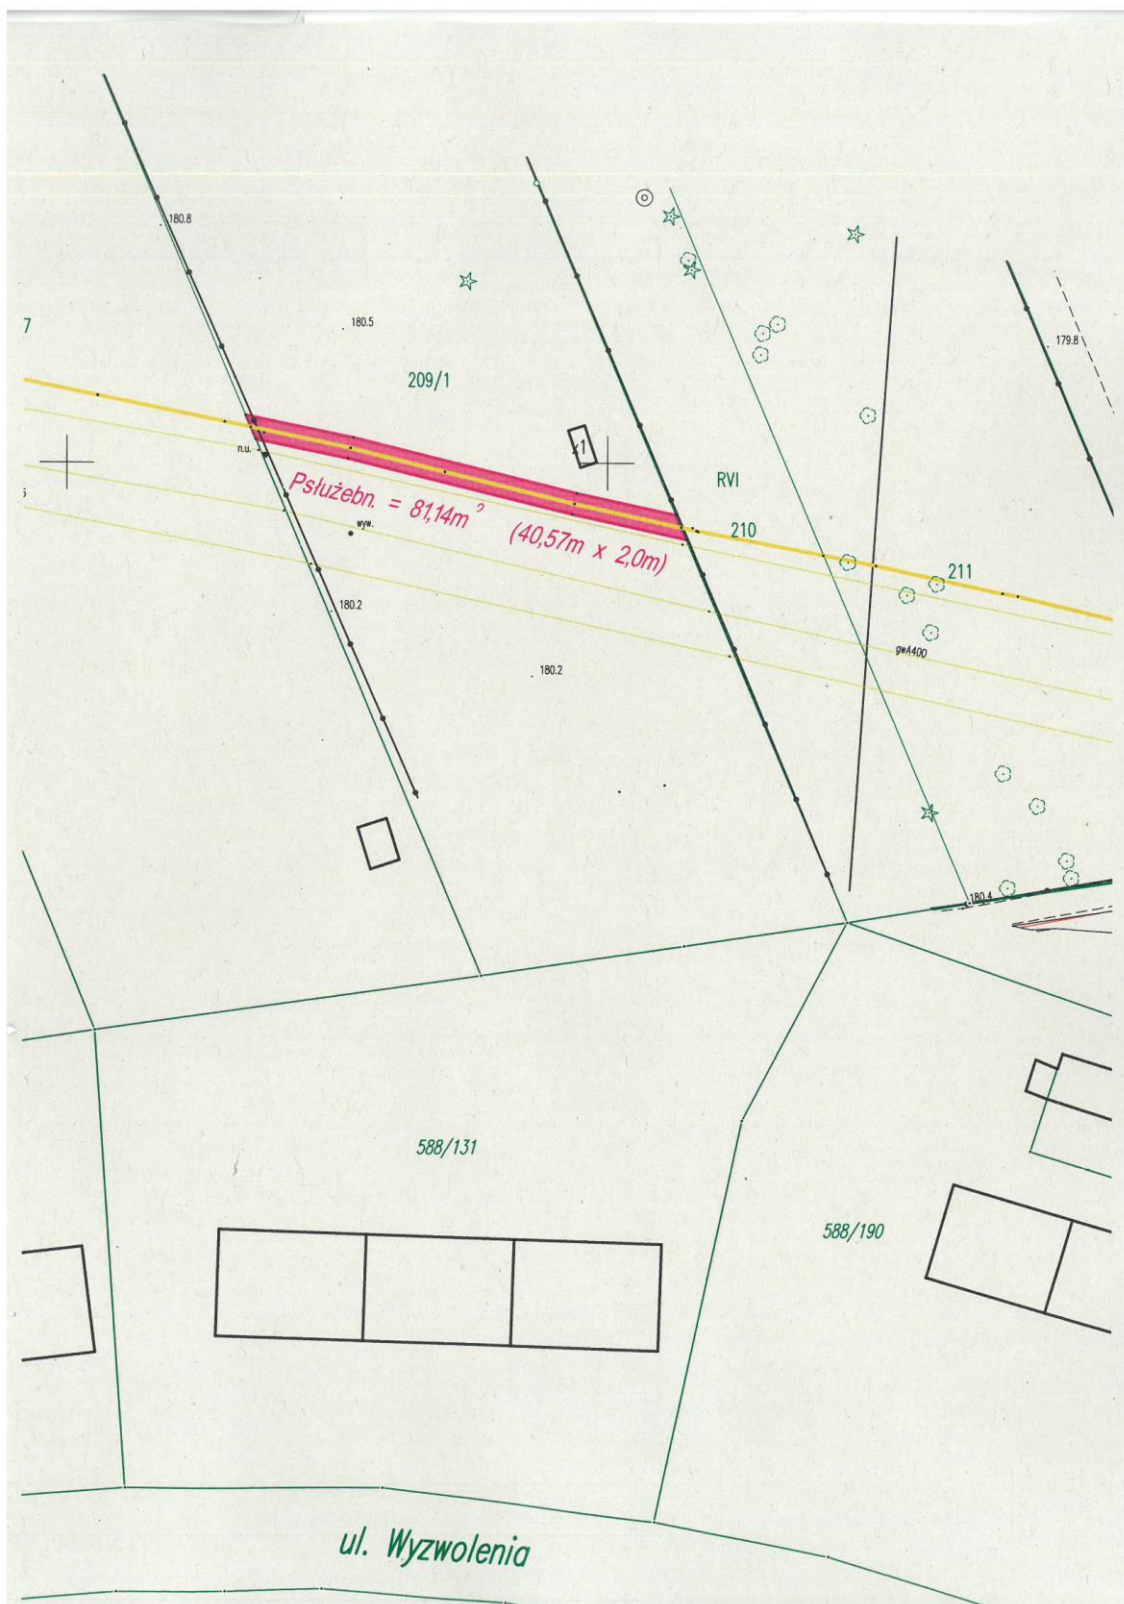

**PREZYDENT MIASTA
KĘDZIERZYN-KOŹLE
Sabina Nowosielska (-)**

Odpowiedzialny za sporządzenie informacji:
Kierownik Wydziału Gospodarki
Nieruchomościami i Planowania Przestrzennego
Urzędu Miasta Kędzierzyn-Koźle
Małgorzata Jarosz-Wojtarowicz (-)