


Załącznik do Zarządzenia nr 1122/GNP/2021

Prezydenta Miasta Kędzierzyn-Koźle z dnia 9 lutego 2021 r.

Lokalizacja pasa służebności przesyłu na nieruchomości gruntowej oznaczonej jako działka nr 193/5 położonej w obrębie ewidencyjnym Błachownia.

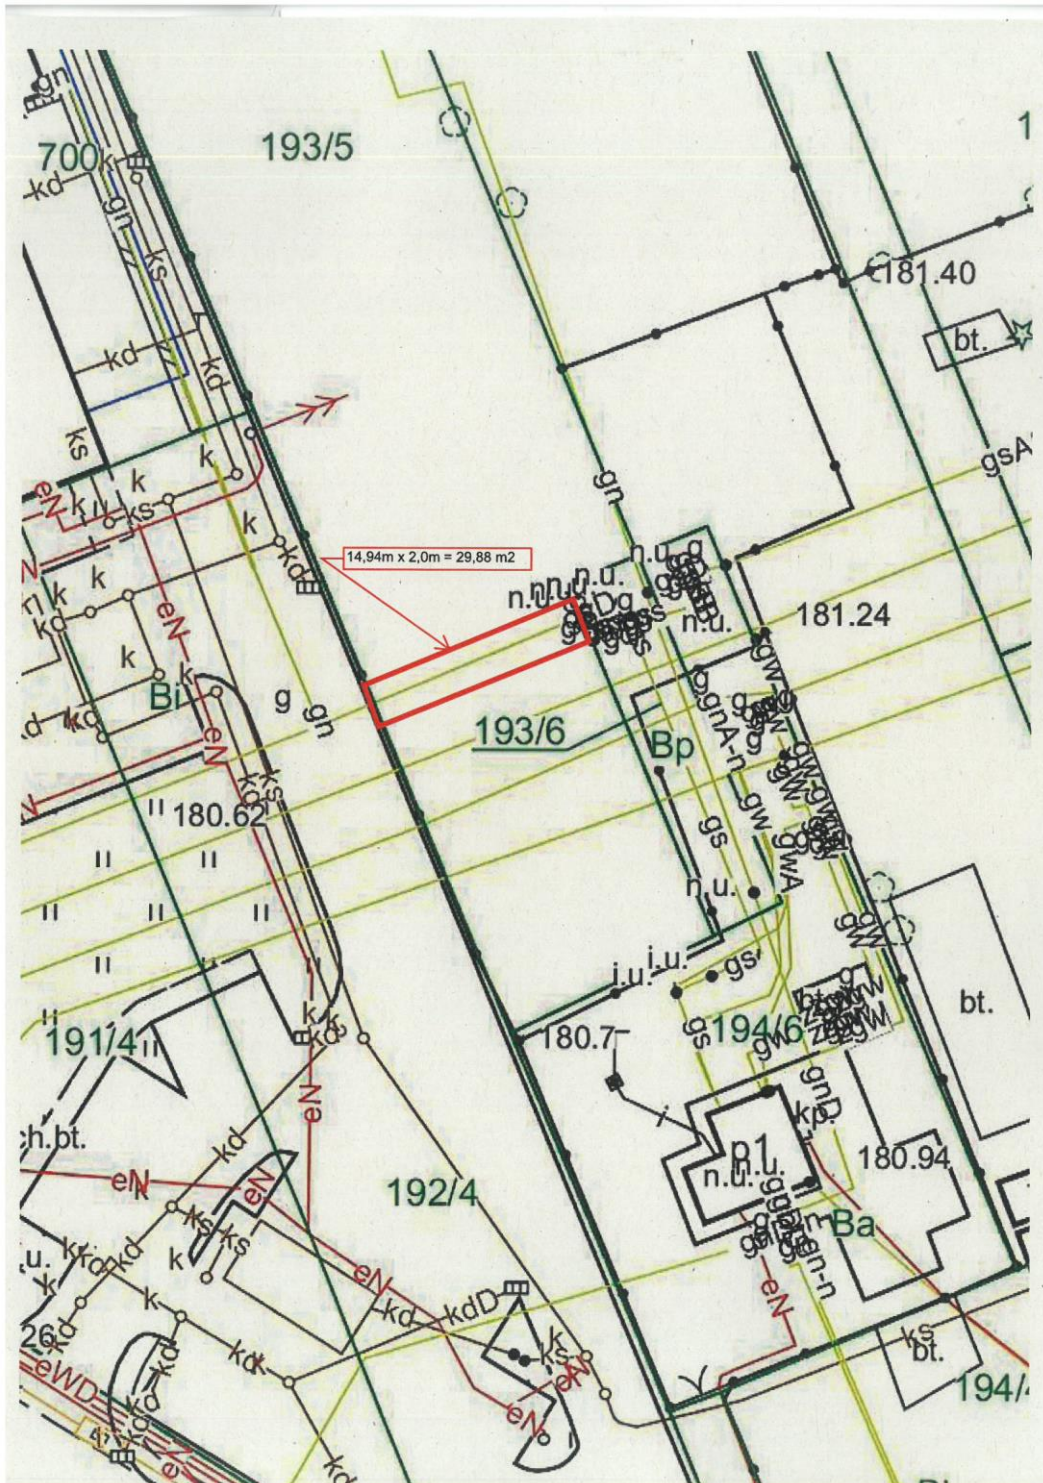

**PREZYDENT MIASTA
KĘDZIERZYN-KOŹLE**
Sabina Nowosielska (-)

Odpowiedzialny za sporządzenie informacji:
Kierownik Wydziału Gospodarki
Nieruchomościami i Planowania Przestrzennego
Urzędu Miasta Kędzierzyn-Koźle
Małgorzata Jarosz-Wojtarowicz (-)