


Załącznik nr 1 do Zarządzenia nr 1123/GNP/2021

Prezydenta Miasta Kędzierzyn-Koźle z dnia 9 lutego 2021 r.

Lokalizacja pasa służebności przesyłu na nieruchomości gruntowej oznaczonej jako działka nr 213/4 położonej w obrębie ewidencyjnym Blachownia.

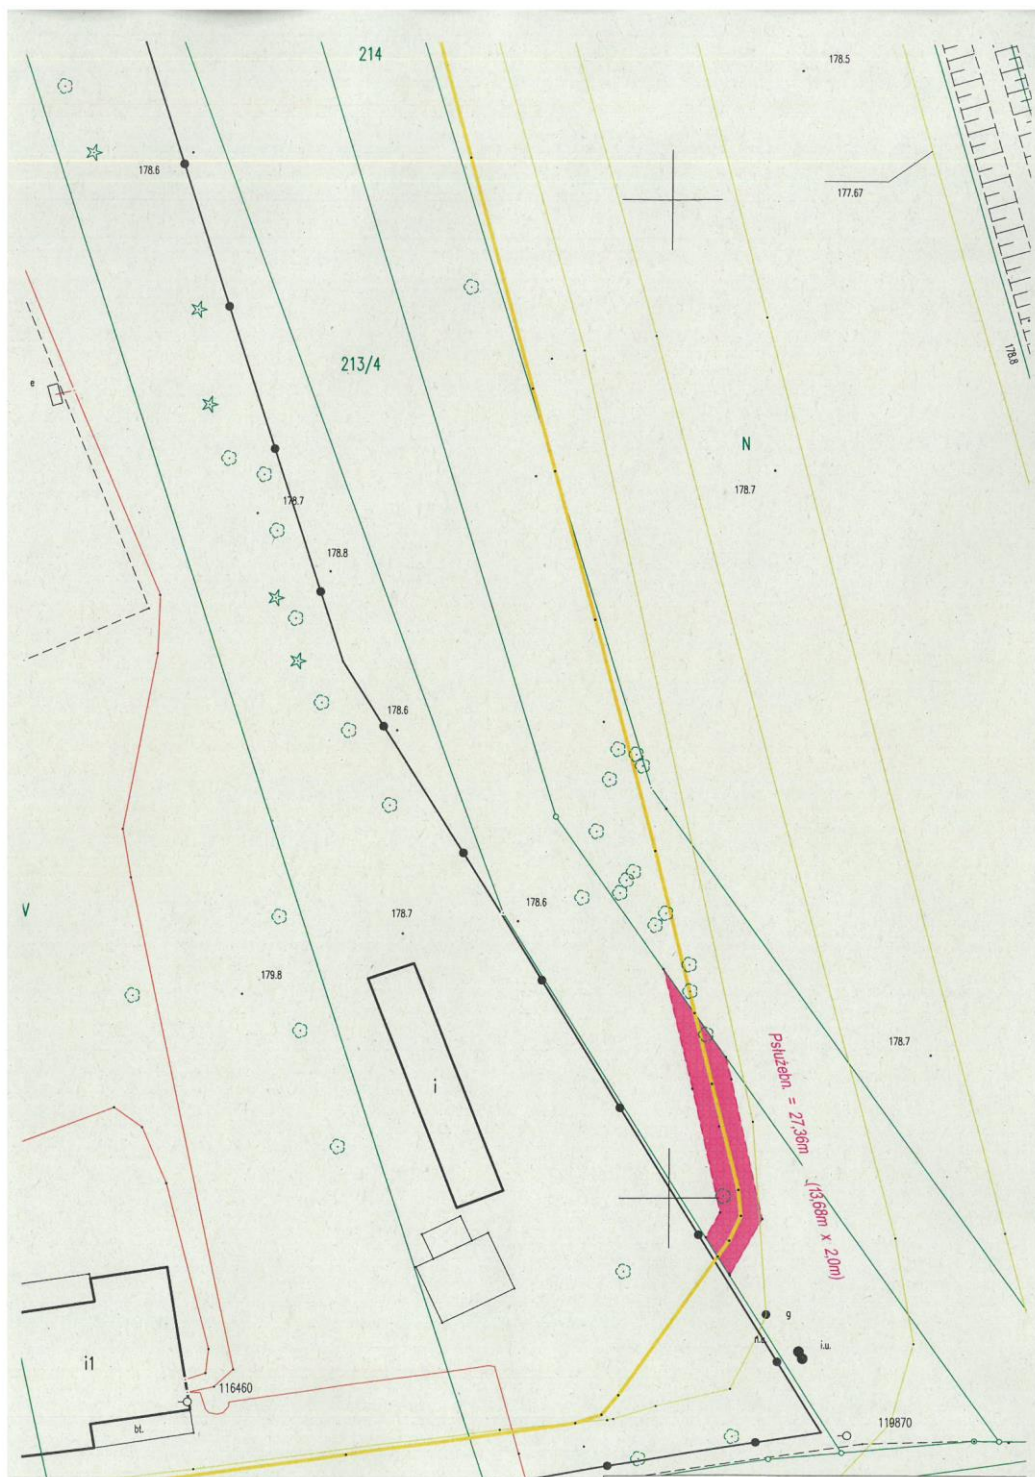

**PREZYDENT MIASTA
KĘDZIERZYN-KOŹLE
Sabina Nowosielska (-)**

Odpowiedzialny za sporządzenie informacji:
Kierownik Wydziału Gospodarki
Nieruchomościami i Planowania Przestrzennego
Urzędu Miasta Kędzierzyn-Koźle
Małgorzata Jarosz-Wojtarowicz (-)