


**Załącznik nr 2 do Zarządzenia nr 1123/GNP/2021**

**Prezydenta Miasta Kędzierzyn-Koźle z dnia 9 lutego 2021 r.**

Lokalizacja pasa służebności przesyłu na nieruchomości gruntowej oznaczonej jako działka nr 213/4 położonej w obrębie ewidencyjnym Blachownia.

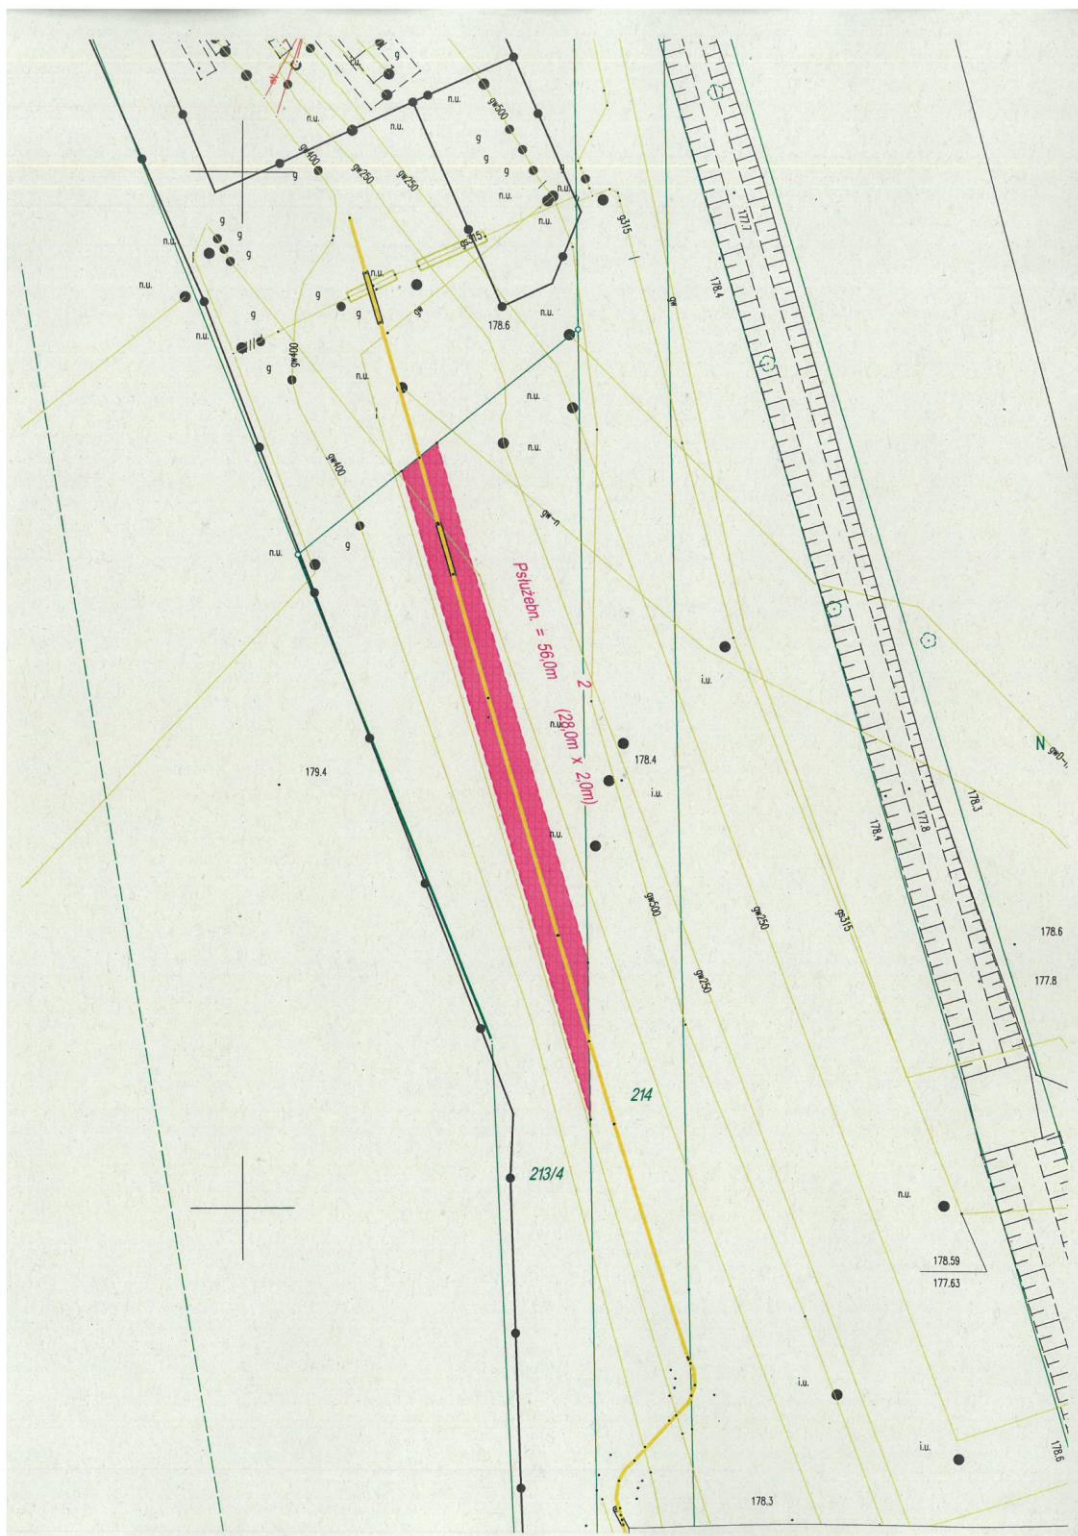

**PREZYDENT MIASTA  
KĘDZIERZYN-KOŹLE  
Sabina Nowosielska (-)**

Odpowiedzialny za sporządzenie informacji:  
Kierownik Wydziału Gospodarki  
Nieruchomościami i Planowania Przestrzennego  
Urzędu Miasta Kędzierzyn-Koźle  
Małgorzata Jarosz-Wojtarowicz (-)