


Załącznik do Zarządzenia nr 1126/GNP/2021

Prezydenta Miasta Kędzierzyn-Koźle z dnia 9 lutego 2021 r.

Lokalizacja pasa służebności przesyłu na nieruchomości gruntowej oznaczonej jako działka nr 574 położonej w obrębie ewidencyjnym Kłodnica.

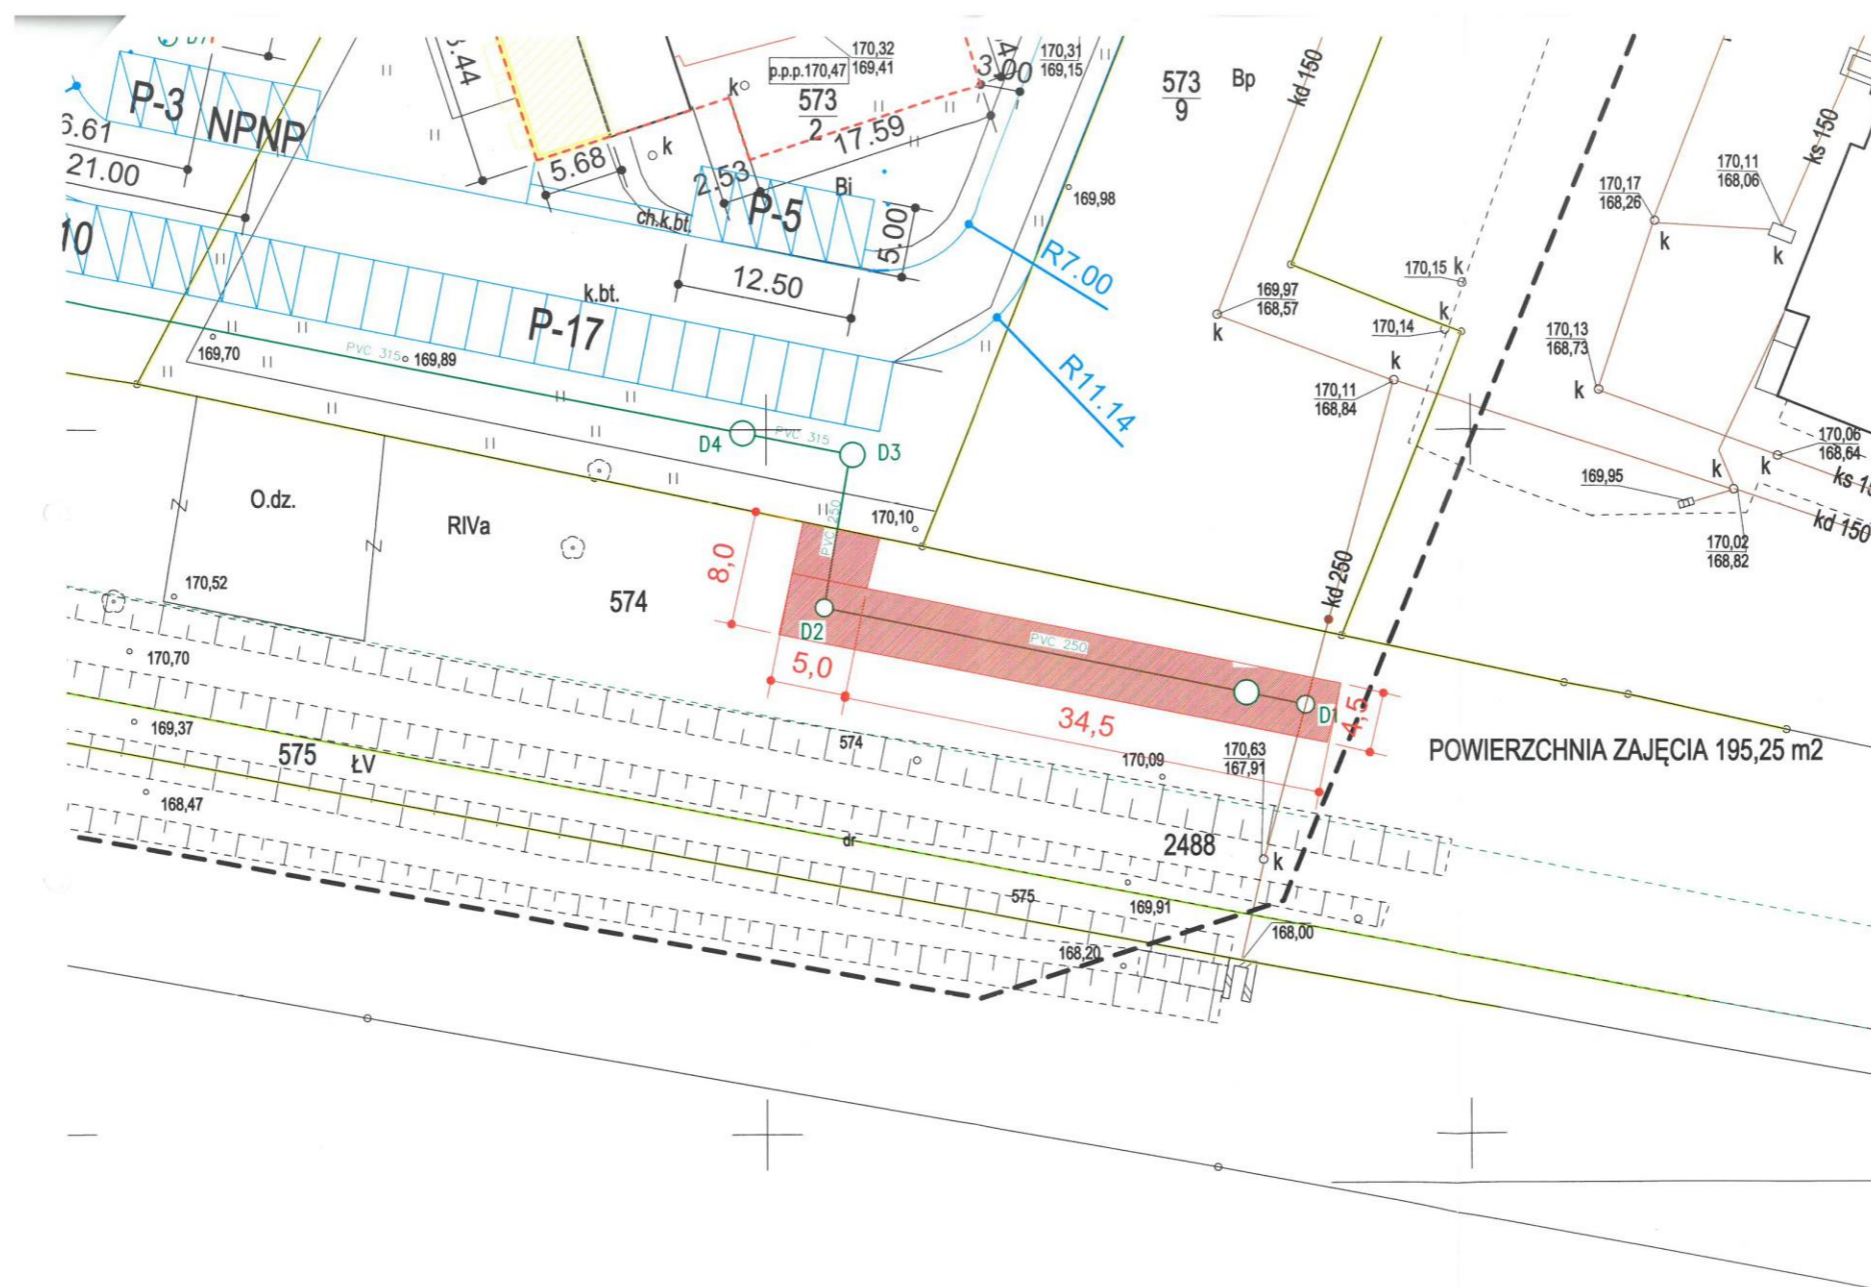

**PREZYDENT MIASTA  
KĘDZIERZYN-KOŹLE  
Sabina Nowosielska (-)**

Odpowiedzialny za sporządzenie informacji:  
Kierownik Wydziału Gospodarki  
Nieruchomościami i Planowania Przestrzennego  
Urzędu Miasta Kędzierzyn-Koźle  
Małgorzata Jarosz-Wojtarowicz (-)