




Detal "A"
schemat

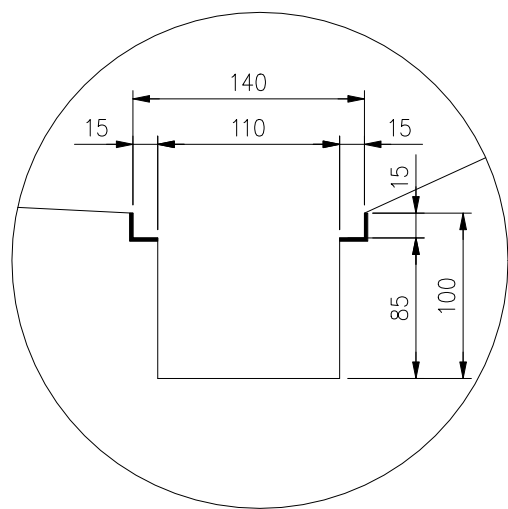


Detal "B"
schemat

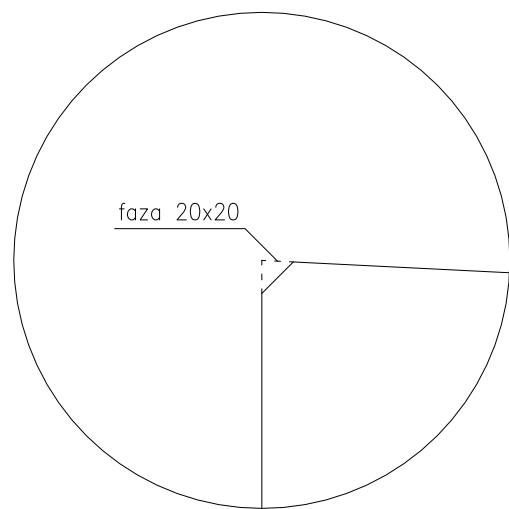


PRZEKRÓJ PRZEZ PODBUDOWĘ
schemat

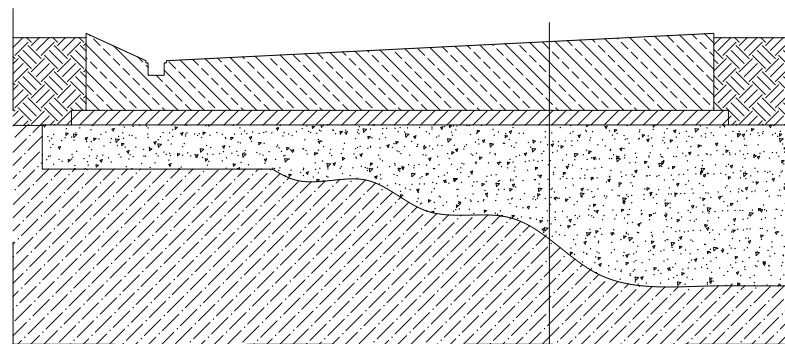

płyta fundamentowa – 20:55 cm
2x folia PE
pospółka zagęszczona do $I_s=0,97$ – 30:110 cm
lub wymiana gruntu rodzimego nienośnego nim. do
poziomu gruntu nośnego
grunt rodzimy

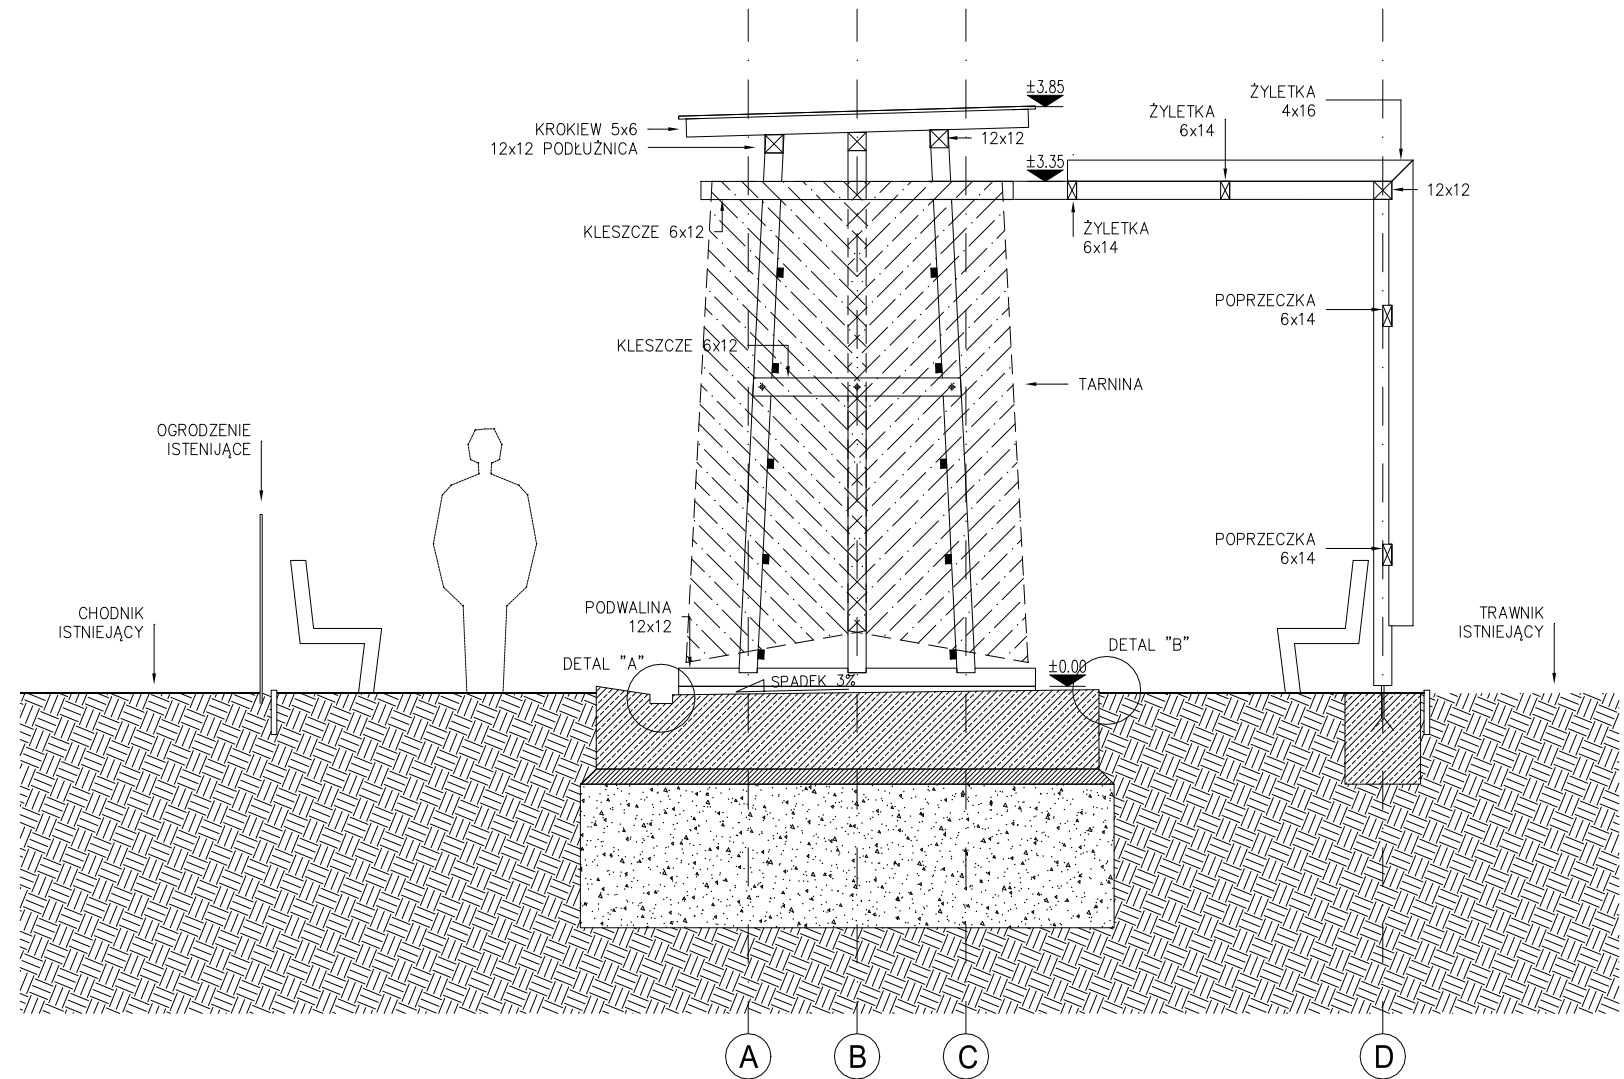

PRZEKRÓJ A-A

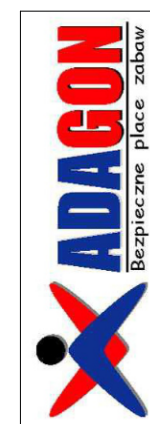

TEMAT	Budowy mini tężni solankowej dla wszystkich mieszkańców Osiedla Południe, Osiedla Stare Miasto i Osiedla Zachód		
ADRES	47-200 Kędzierzyn - Koźle, ul.Kraśńskiego, Kadetów, Filtrowa, działka 1912/6, obręb 0014 Koźle		
INWESTOR	Gmina Kędzierzyn-Koźle, 47-200 Kędzierzyn-Koźle, ul. Grzegorza Piramowicza 32		
RYSUNEK	PRZEKRÓJ		
PROJEKTANT	mgr inż. arch. Wojciech Pasterny	42/09/SLOKK	KONCEPCJA
BRANŻA	Architektura	NR RYSUNKU	A.3
SKALA	1:50 / 1:10	DATA	02.2021
RYSUNKI WYKONAWCZE ORAZ SZCZEGÓŁOWE DETALE KONSTRUKCYJNE NALEŻY OPRACOWAĆ NA ETAPIE SPORZĄDZANIA PROJEKTU WYKONAWCZEGO Z UWZGLĘDNIENIEM DEDYKOWANEJ TECHNOLOGII ORAZ ROZWIĄZAŃ TECHNICZNYCH WYBRANEGO PRODUCENTA.			