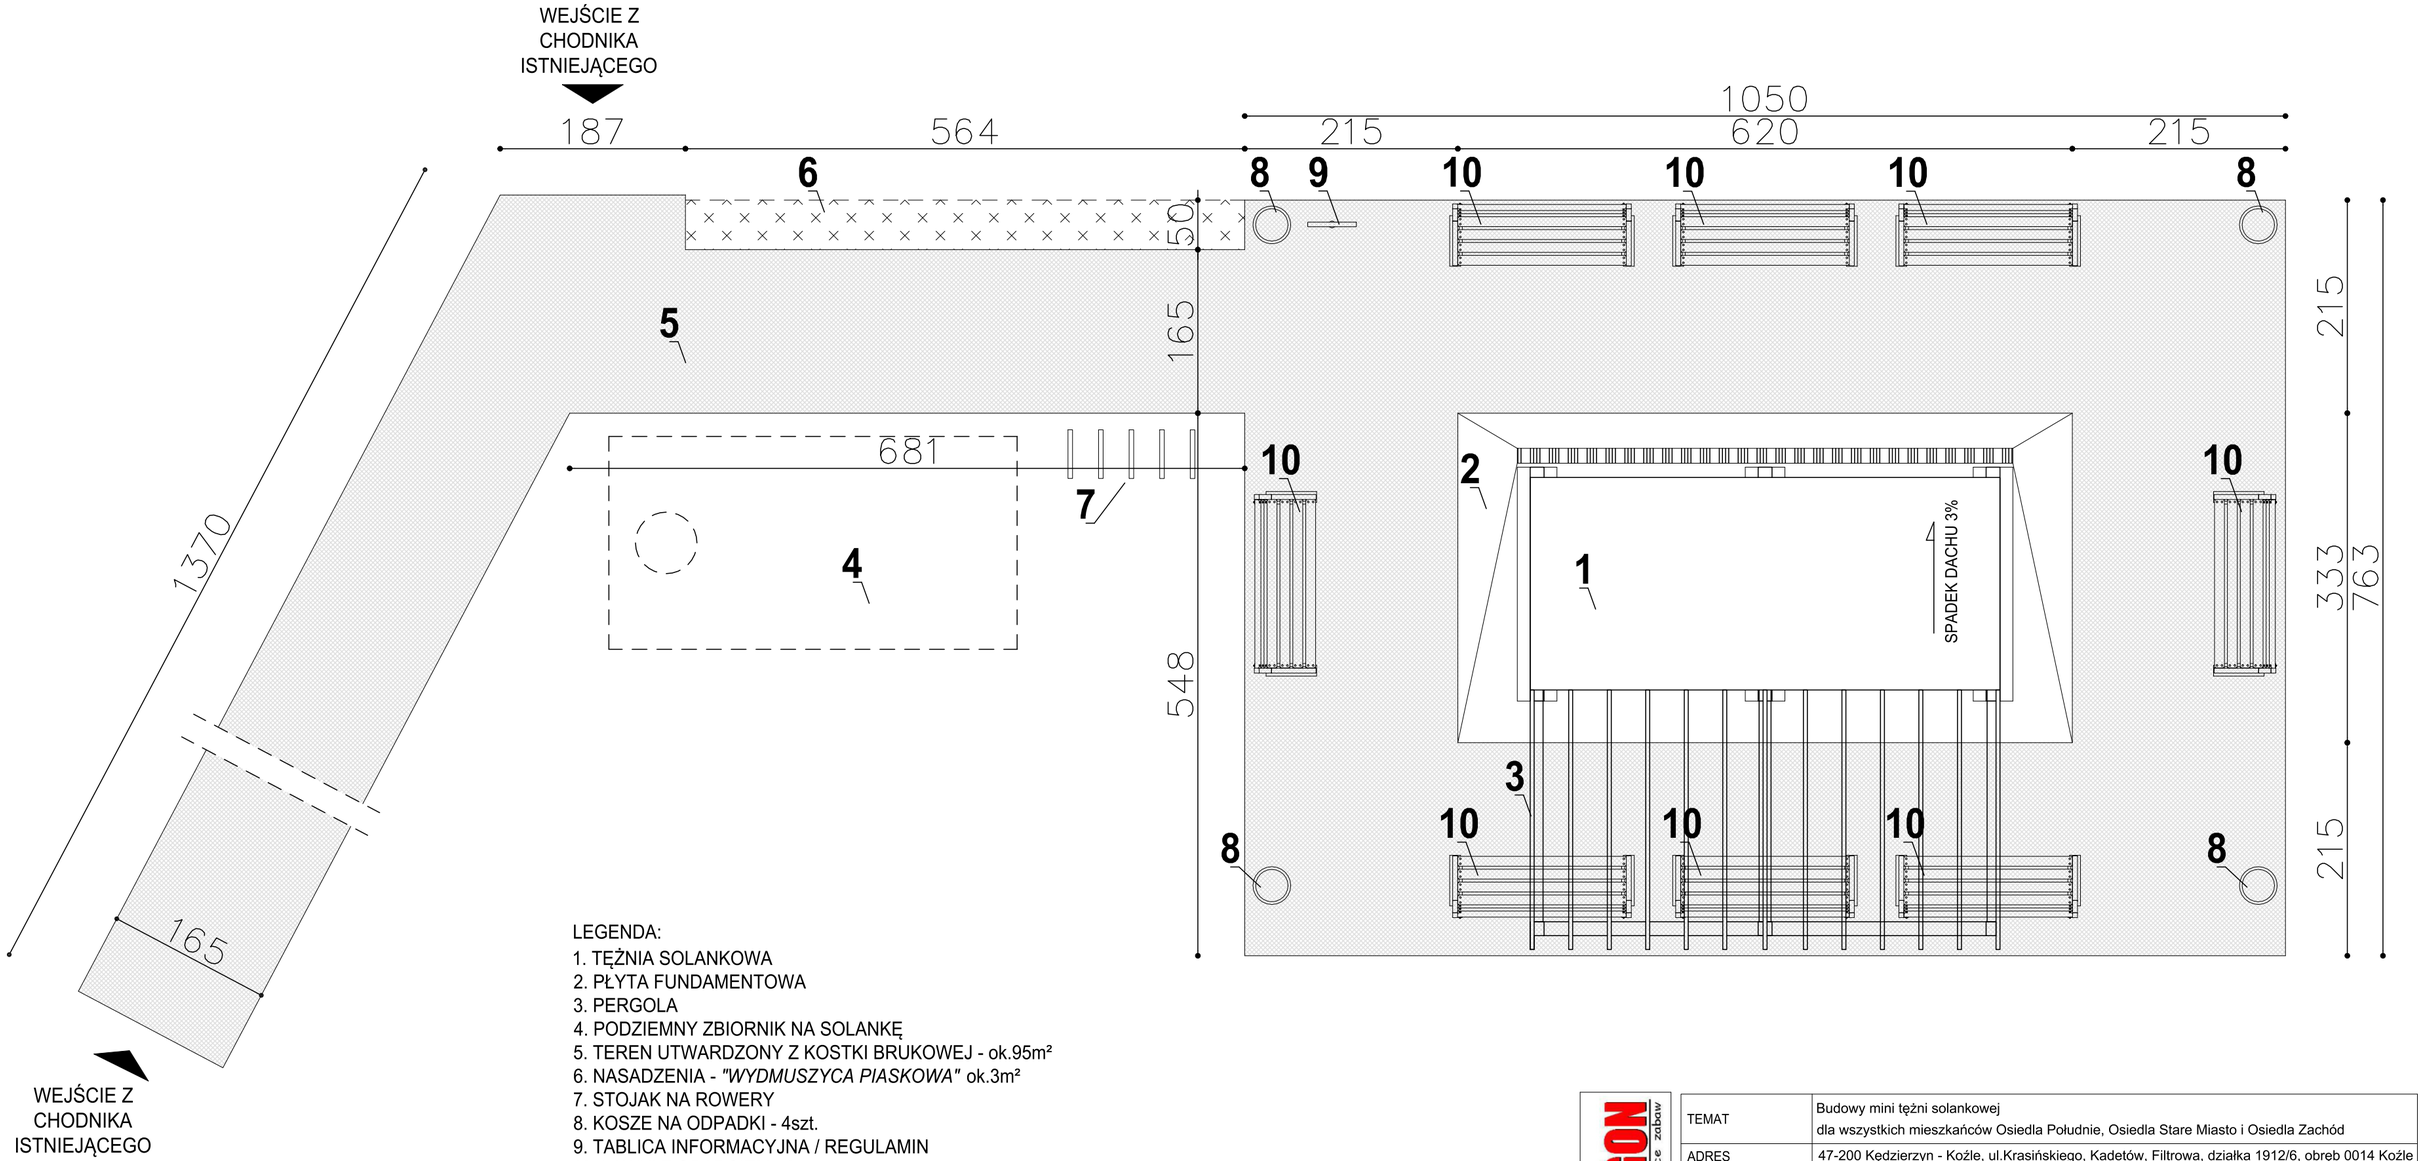

LEGENDA:
1. TĘŻNIA SOLANKOWA
2. PŁYTA FUNDAMENTOWA
3. PERGOLA
4. PODZIEMNY ZBIORNIK NA SOLANKĘ
5. TEREN UTWARDZONY Z KOSTKI BRUKOWEJ - ok.95m²
6. NASADZENIA - *"WYDMUSZYCA PIASKOWA"* ok.3m²
7. STOJAK NA ROWERY
8. KOSZE NA ODPADKI - 4szt.
9. TABLICA INFORMACYJNA / REGULAMIN
10. ŁAWKI Z OPARCIEM - 8szt.

ADAGON Bezpieczne place zabaw

TEMAT	Budowy mini tężni solankowej dla wszystkich mieszkańców Osiedla Południe, Osiedla Stare Miasto i Osiedla Zachód		
ADRES	47-200 Kędzierzyn - Koźle, ul.Krasińskiego, Kadetów, Filtrowa, działka 1912/6, obręb 0014 Koźle		
INWESTOR	Gmina Kędzierzyn-Koźle, 47-200 Kędzierzyn-Koźle, ul. Grzegorza Piramowicza 32		
RYSUNEK	PROJEKT ZAGOSPODAROWANIA TERENU - STREFA TEŻNI SOLANKOWEJ		
PROJEKTANT	mgr inż. arch. Wojciech Pasterny	42/09/SLOKK	KONCEPCJA
BRANŻA	Architektura	NR RYSUNKU	A.1
SKALA	1:50	DATA	02.2021

RYSUNKI WYKONAWCZE ORAZ SZCZEGÓŁOWE DETALE KONSTRUKCYJNE NALEŻY OPRACOWAĆ NA ETAPIE SPORZĄDZANIA PROJEKTU WYKONAWCZEGO Z UWZGLĘDNIENIEM DEDYKOWANEJ TECHNOLOGII ORAZ ROZWIĄZAŃ TECHNICZNYCH WYBRANEGO PRODUCENTA.