


Załącznik do Zarządzenia nr 1160/GNP/2021

Prezydenta Miasta Kędzierzyn-Koźle z dnia 10 marca 2021 r.

Lokalizacja pasa służebności przesyłu na nieruchomości gruntowej oznaczonej jako działka nr 816/15 położonej w obrębie ewidencyjnym Kędzierzyn.

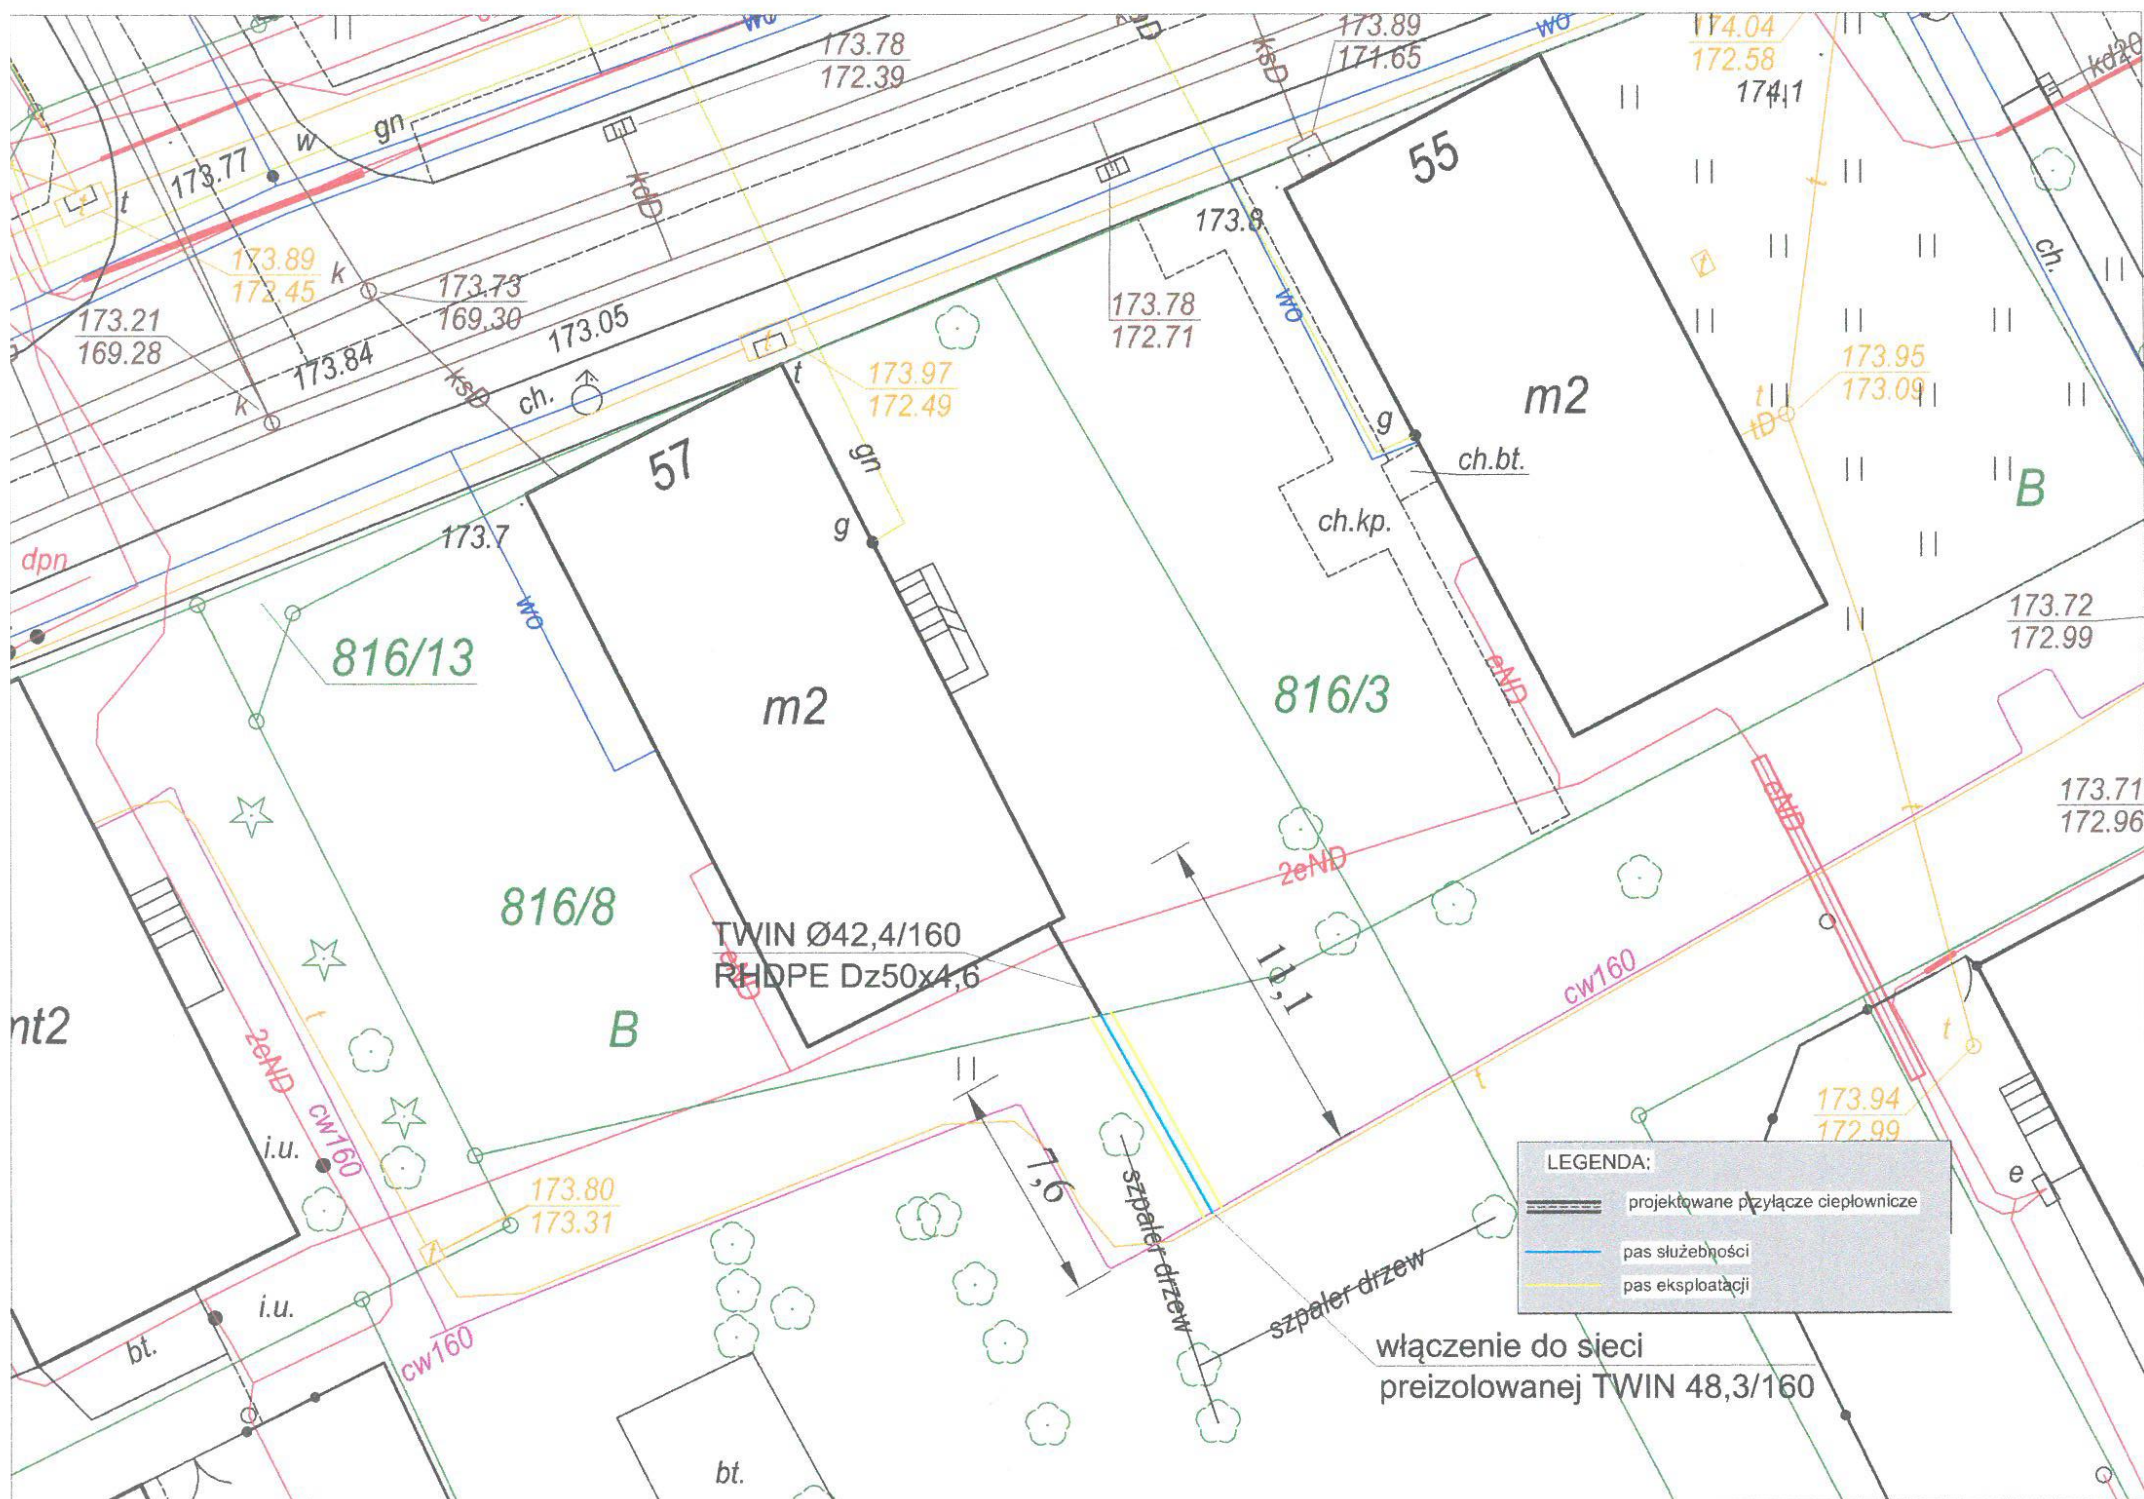

**PREZYDENT MIASTA  
KĘDZIERZYN-KOŹLE**  
Sabina Nowosielska (-)

Odpowiedzialny za sporządzenie informacji:  
Kierownik Wydziału Gospodarki  
Nieruchomościami i Planowania Przestrzennego  
Urzędu Miasta Kędzierzyn-Koźle  
Małgorzata Jarosz-Wojtarowicz (-)