


Załącznik do Zarządzenia nr 1162/GNP/2021

Prezydenta Miasta Kędzierzyn-Koźle z dnia 10 marca 2021 r.

Lokalizacja pasa służebności przesyłu na nieruchomości gruntowej oznaczonej jako działka nr 635/15 położonej w obrębie ewidencyjnym Kędzierzyn.

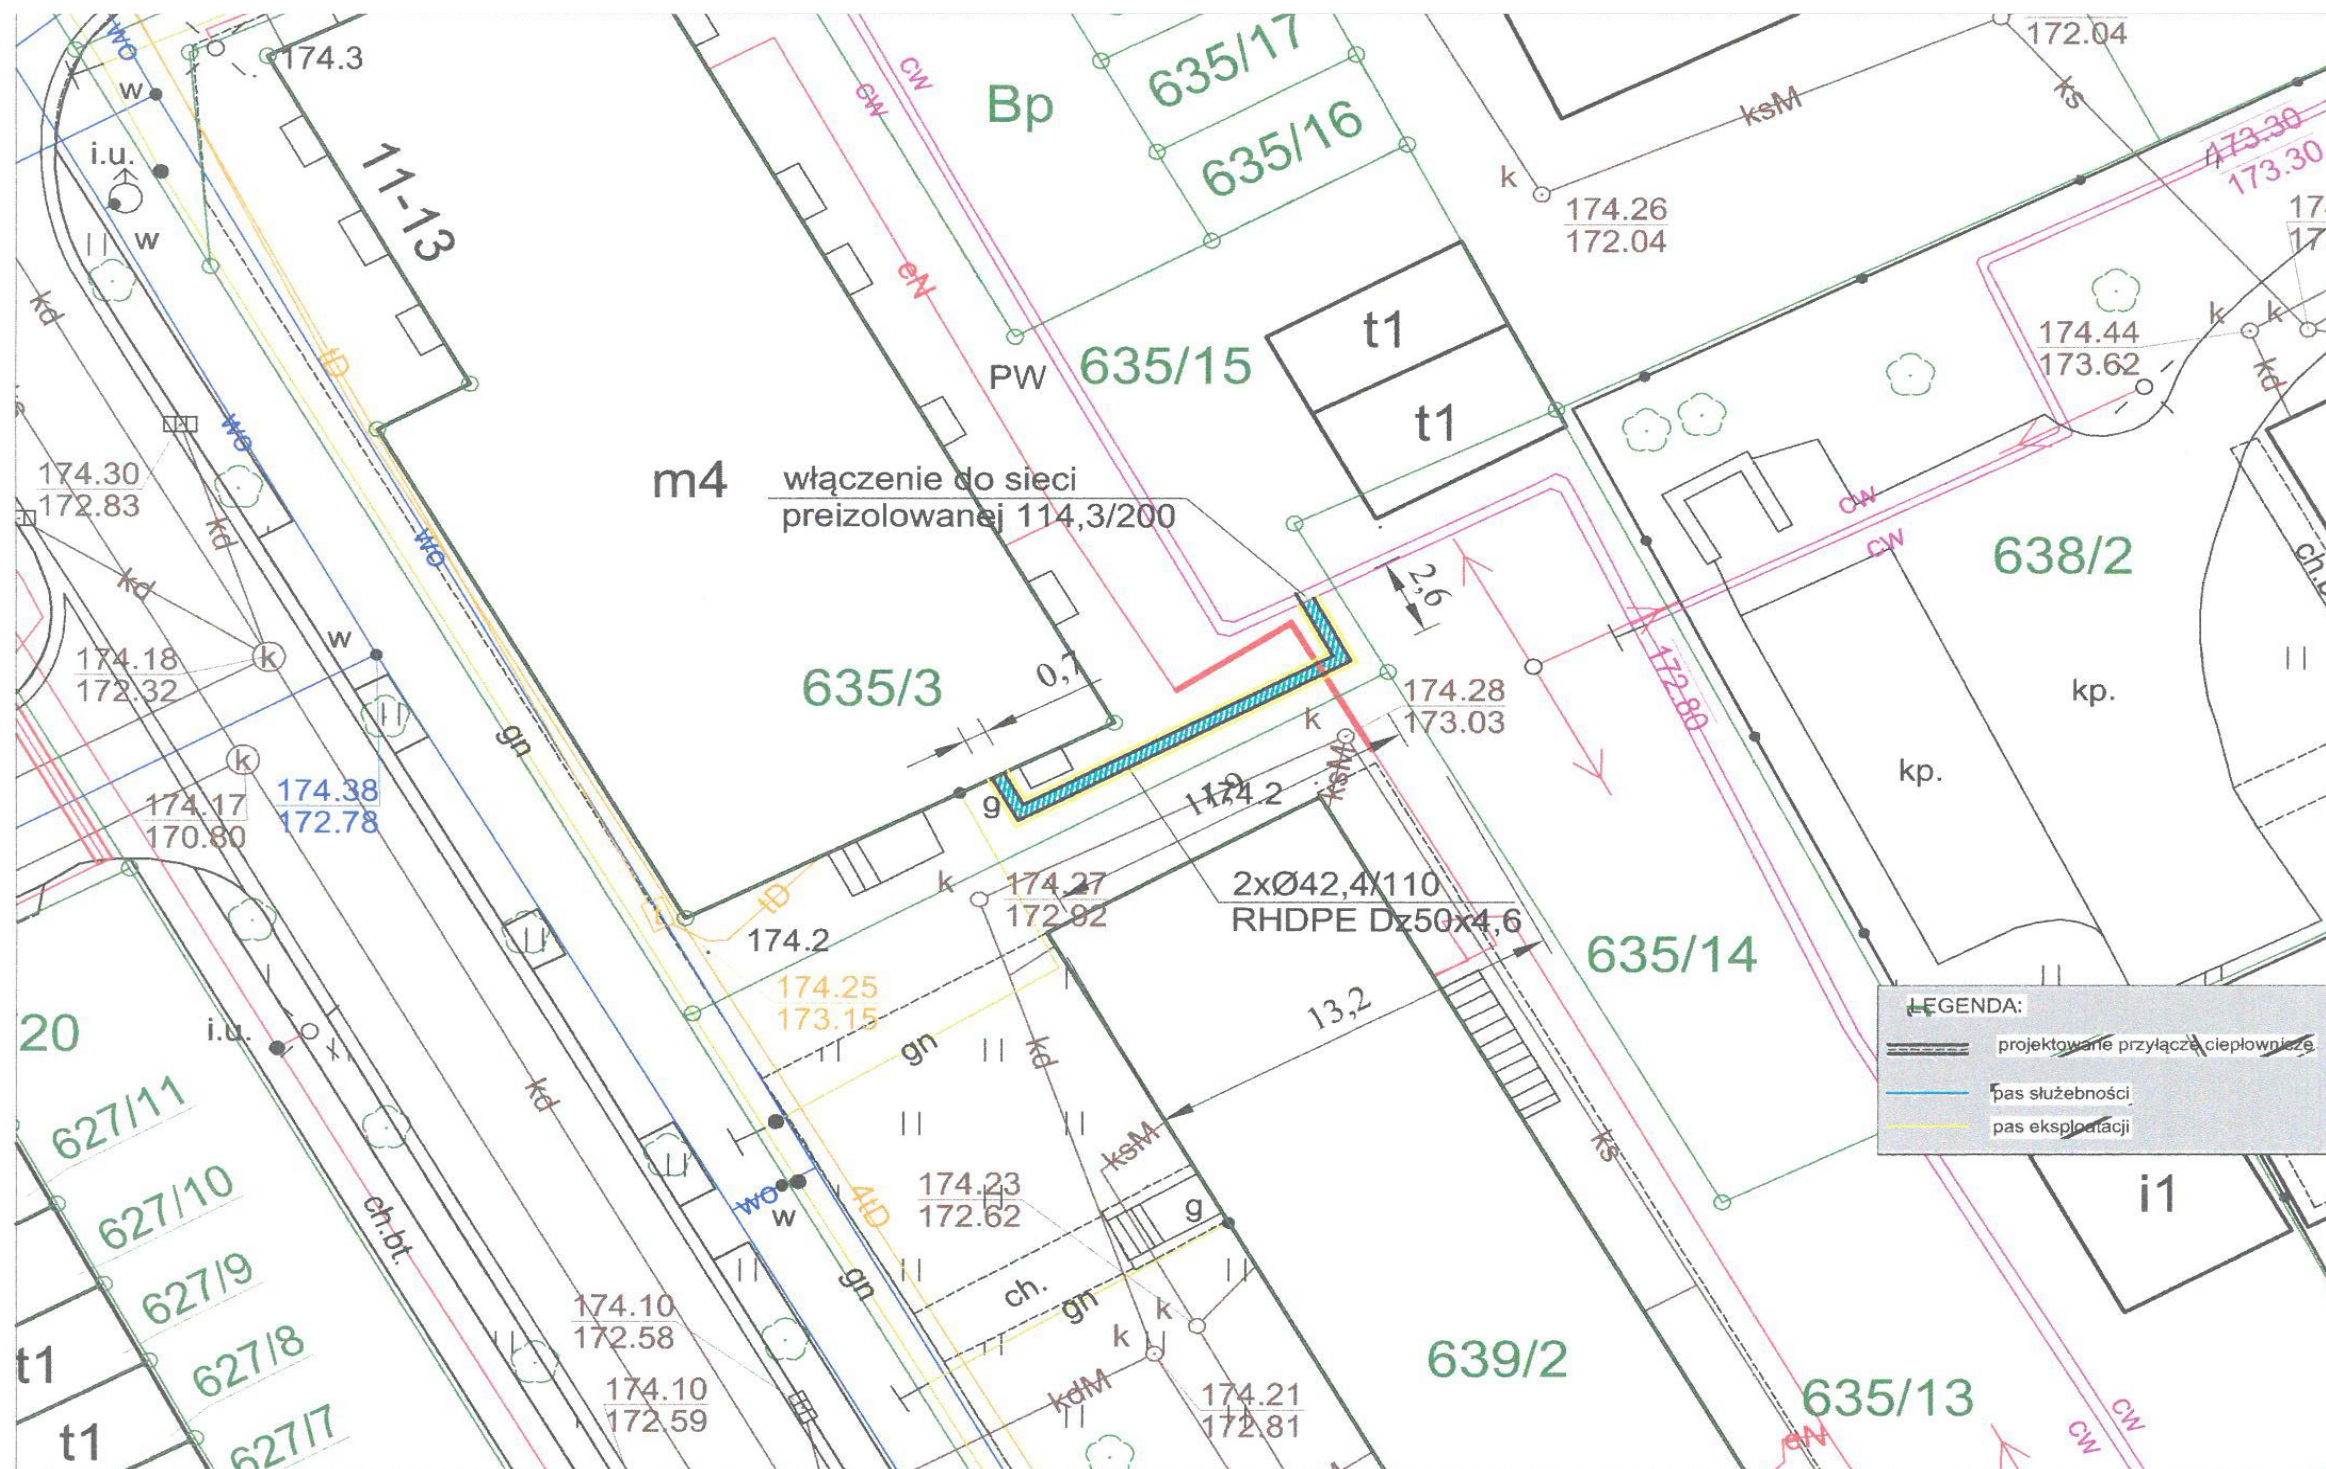

**PREZYDENT MIASTA
KĘDZIERZYN-KOŹLE
Sabina Nowosielska (-)**

Odpowiedzialny za sporządzenie informacji:
Kierownik Wydziału Gospodarki
Nieruchomościami i Planowania Przestrzennego
Urzędu Miasta Kędzierzyn-Koźle
Małgorzata Jarosz-Wojtarowicz (-)