



MIJSCOWY PLAN ZAGOSPODAROWANIA PRZESTRZENNEGO GMINY KĘDZIERZYN - KOŹŁE W REJONIE UL. KRÓLOWEJ JADWIGI I KANAŁU GLIWICKIEGO
SKALA 1:1000

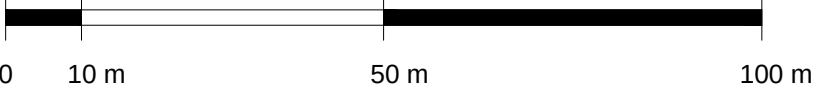

WYRYS ZE STUDIUM UWARUNKÓW I KIERUNKÓW ZAGOSPODAROWANIA PRZESTRZENNEGO MIASTA KĘDZIERZYN - KOŹŁE
SKALA 1:10 000

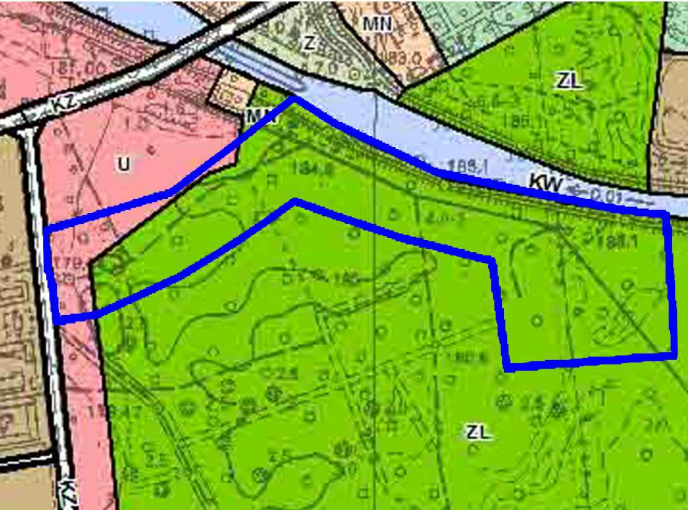

- OZNACZENIA:
- MN TERENY ZABUDOWY MIESZKANIOWEJ JEDNORODZINNEJ
 - U TERENY ZABUDOWY USŁUGOWEJ
 - KZ DROGI PUBLICZNE KLASY ZBIORCZEJ
 - KW TERENY KOMUNIKACJI WODNEJ
 - ZL TERENY LASÓW
 - GRANICE OBSZARU OBJĘTEGO PLANEM

OZNACZENIA:

- Granicę obszaru objętego planem
- Linie rozgraniczające tereny o różnym przeznaczeniu
- Nieprzekraczalna linia zabudowy
- Przeznaczenia terenów:
 - 1U/P - 3U/P Tereny zabudowy usługowo-produkcyjnej
 - 1G Tereny infrastruktury technicznej Gazownictwo
 - 1KW Tereny komunikacji wodnej, szlaki wodne
 - 1ZL - 6ZL Tereny lasów
 - 1KD-Z Tereny dróg publicznych - droga zbiorcza
 - 1KDW Tereny dróg wewnętrznych
- Oznaczenia informacyjne:
 - 220kV Linia elektroenergetyczna wysokiego napięcia 220 kV
 - Strefa techniczna linii wysokiego napięcia
 - Projektowany gazociąg wysokoprężny
 - Strefa kontrolowana projektowanego gazociągu wysokoprężnego
 - Istniejące gazociągi
 - Strefy kontrolowane istniejących gazociągów
 - Strefy techniczne istniejących gazociągów
 - Główny Zbiornik Wód Podziemnych Nr 332 "Subiecka Kędzierzyńska-Głubczycka" - cały obszar planu

ZALĄCZNIK NR 1

DO UCHWAŁY NR /2012
RADY MIASTA KĘDZIERZYN - KOŹŁE
Z DNIA 2012 ROKU

PRACOWNIA URBANISTYCZNO - ARCHITEKTONICZNA
ALICJA ŚLUSARCZYK
ul. Rospontowa 17/55
32 - 500 CHRZANÓW

Główny projektant:	mgr inż. arch. Bartłomiej Stawarz KT-434	Treść:
Zespół autorski:	mgr inż. arch. Bogdan Ślusarczyk KT-111 mgr Alicja Ślusarczyk mgr Dorota Bakun	Rysunek planu
		Data: Październik 2012

STAROSTWO POWIATOWE
w Kędzierzynie - Koźlu
Wydział Geodezji, Kartografii,
Katastru i Nieruchomości
Reprodukcowanie, rozpowszechnianie
i rozprowadzanie niniejszego dokumentu
wymaga zezwolenia, o którym mowa
w art. 18 ustawy z dnia 17 maja 1999r.
Prawo geodezyjne i kartograficzne
(Dz. U. Nr 30, poz. 163 z późniejszymi
zmianami).
Niniejsza mapa nie może służyć do celów
projektowych.
2011-11-21
Kędzierzyn-Koźle, dnia

STAROSTWO POWIATOWE
w Kędzierzynie - Koźlu
Wydział Geodezji, Kartografii,
Katastru i Nieruchomości
Pozwalam na zgodność niniejszej mapy
z oryginałem przyjętym do państwowego
zarchiwu geodezyjnego i kartograficznego
w dniu 17.11.2011r.
i zaevidencjonowanym pod nr 4725/2011
Niniejsza mapa nie może służyć do celów
projektowych.
2011-11-21
Kędzierzyn-Koźle, dnia

STAROSTWO POWIATOWE
w Kędzierzynie - Koźlu
Wydział Geodezji, Kartografii,
Katastru i Nieruchomości
47-200 KĘDZIERZYN-KOŹŁE
ul. Błogosławie 15