




podziałka liniowa
0 500m 1km

opracowanie:

Urbs projekt
Konrad Janowski
tel/faks: 228390035, bluro@urbs.pl

opracował zespół w składzie:
mgr arch. kraj. Konrad Janowski
mgr Magda Nowicka

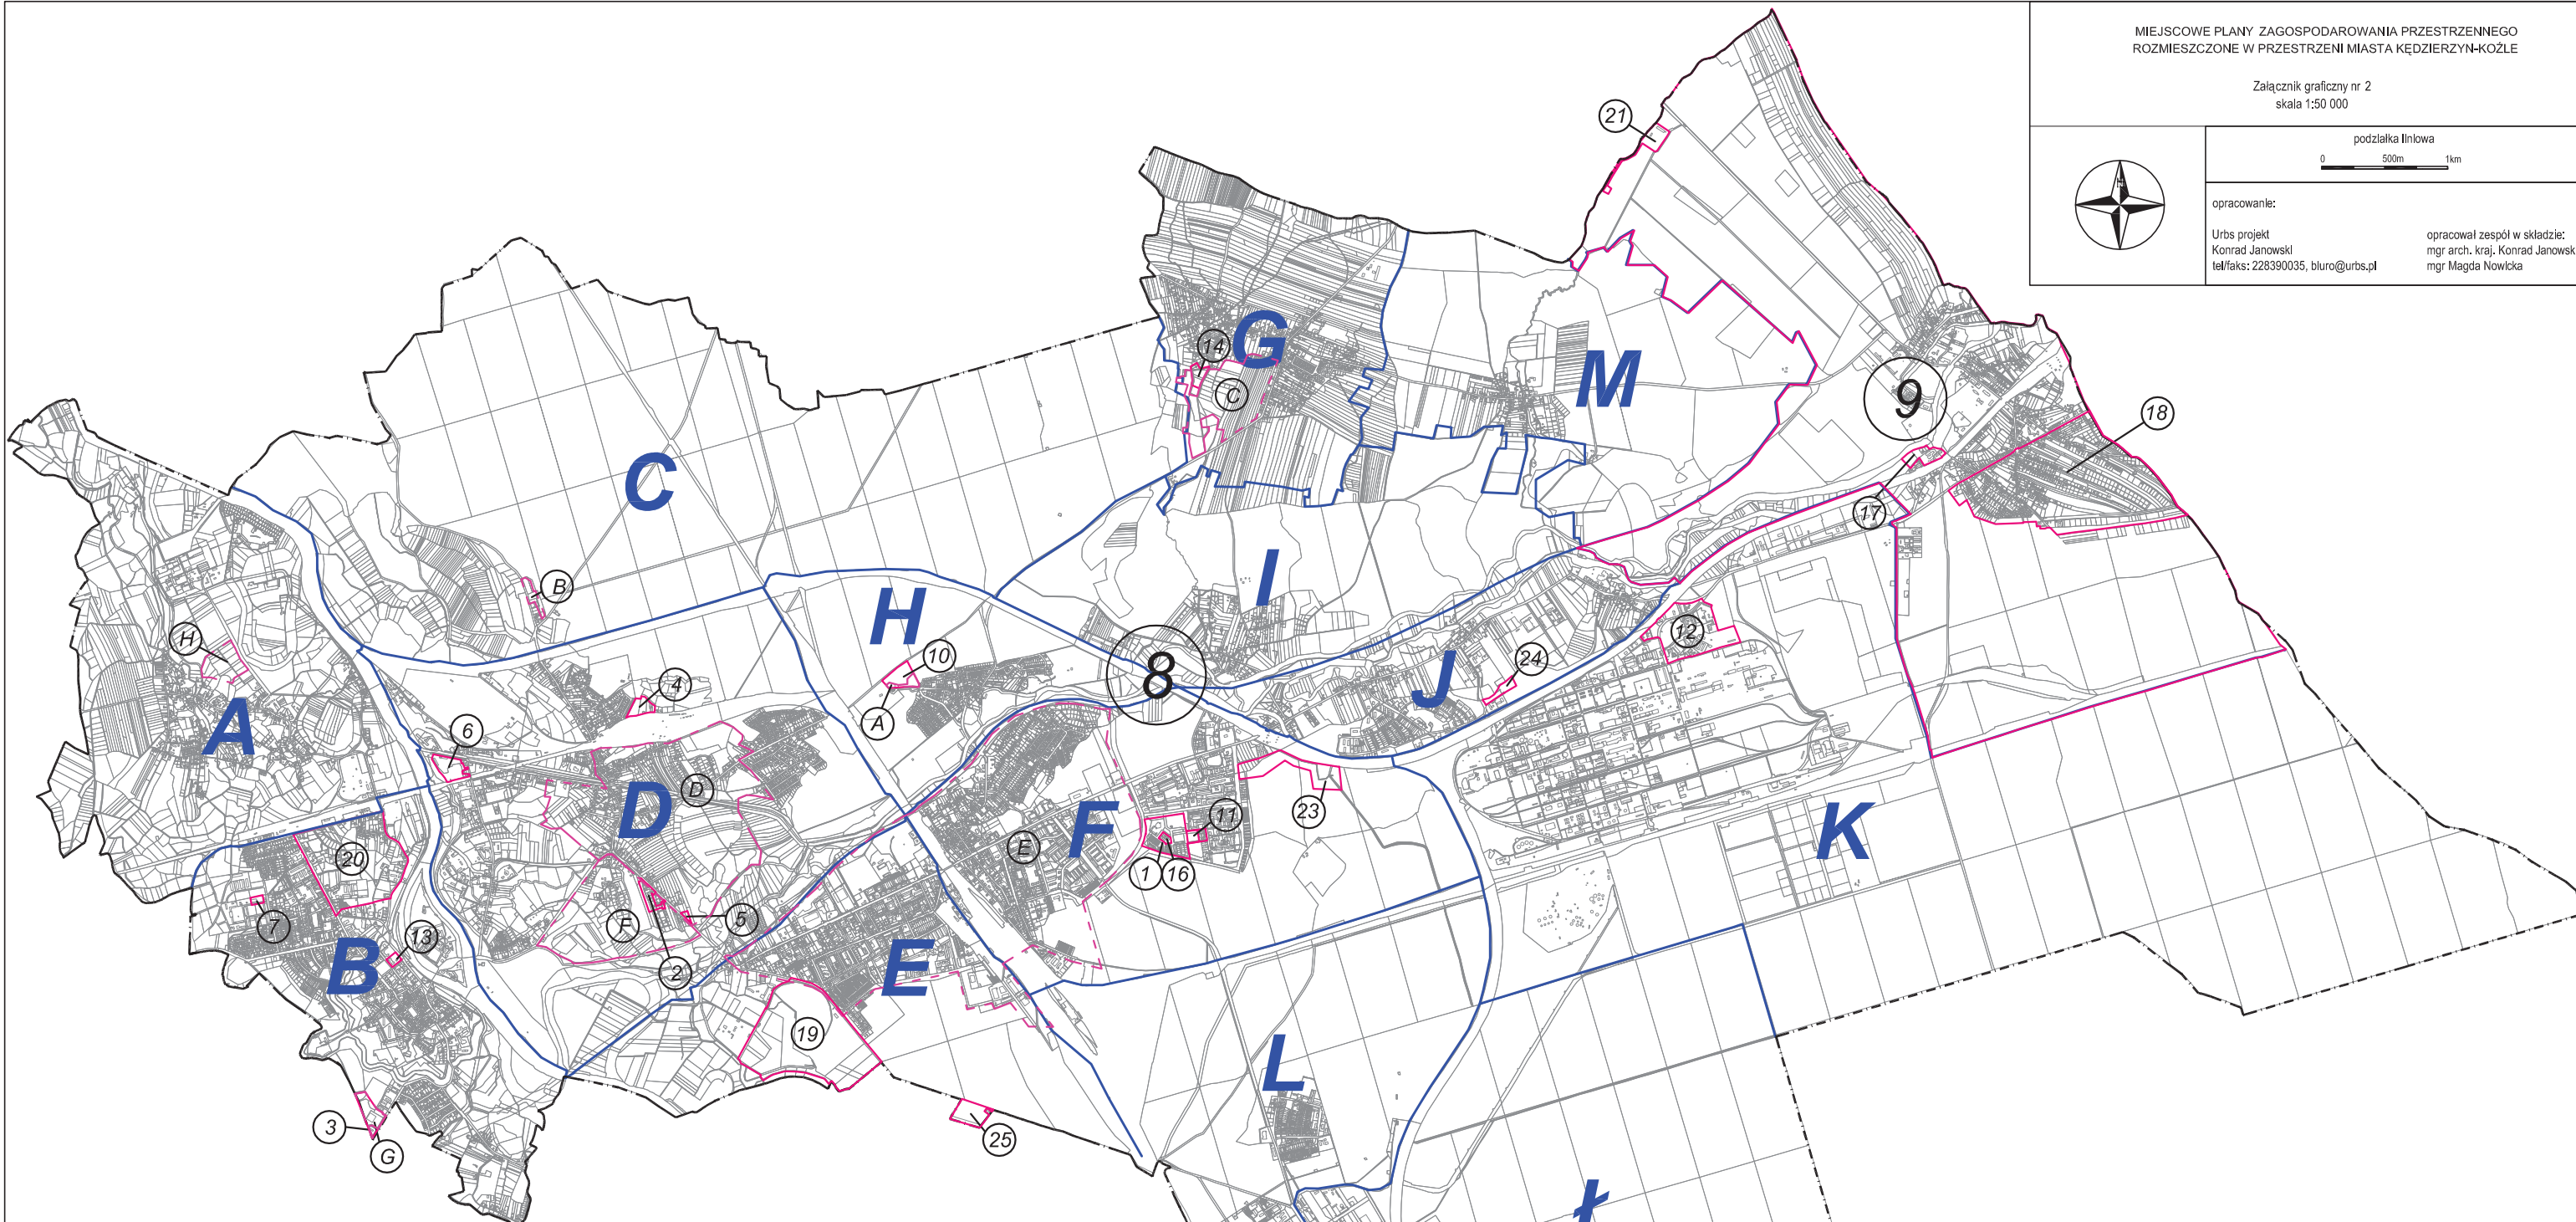

MIEJSCOWE PLANY ZAGOSPODAROWANIA PRZESTRZENNEGO OBOWIĄZUJĄCE NA TERENIE MIASTA KĘDZIERZYN-KOZŁE

- 1 Uchwała Rady Miejskiej w Kędzierzynie - Koźlu Nr LX/444/97 z dnia 28 listopada 1997 r. w sprawie zmiany miejscowego planu ogólnego zagospodarowania przestrzennego miasta Kędzierzyna - Koźla w części osiedla „Wschód”.
- 2 Uchwała Rady Miejskiej w Kędzierzynie - Koźlu Nr XVI/188/99 z dnia 30 września 1999 r. w sprawie zmiany miejscowego planu zagospodarowania przestrzennego miasta Kędzierzyna - Koźla przy ul. Wyspiańskiego.
- 3 Uchwała Rady Miejskiej Kędzierzyna - Koźla Nr XXII/243/2000 z dnia 27 stycznia 2000 r. w sprawie zmiany miejscowego planu zagospodarowania przestrzennego miasta Kędzierzyna - Koźla przy ul. Głubczyckiej.
- 4 Uchwała Rady Miejskiej Kędzierzyna - Koźla Nr XXXVI/428/2001 z dnia 22 lutego 2001 r. w sprawie zmiany miejscowego planu zagospodarowania przestrzennego miasta Kędzierzyna - Koźla przy ul. Wandy.
- 5 Uchwała Rady Miasta Kędzierzyna - Koźle Nr XLVI/559/2001 z dnia 29 listopada 2001 roku w sprawie zmiany miejscowego planu zagospodarowania przestrzennego miasta Kędzierzyna - Koźle przy ul. Wyspiańskiego.
- 6 Uchwała Rady Miejskiej Kędzierzyna - Koźla Nr XLVII/581/2001 z dnia 20 grudnia 2001 r. w sprawie zmiany miejscowego planu zagospodarowania przestrzennego miasta Kędzierzyna - Koźla w rejonie ulicy Pocztowej.
- 7 Uchwała Rady Miejskiej Kędzierzyna-Koźla Nr XLIX/610/2002 z dnia 1 marca 2002 r. w sprawie zmiany miejscowego planu zagospodarowania przestrzennego miasta Kędzierzyna-Koźla w rejonie ul. Syrnów Pułku.
- 8 Miejscowy plan zagospodarowania przestrzennego - uchwała nr IX/98/2003 Rady Miasta Kędzierzyna-Koźle z dnia 22 maja 2003r.
- 9 Miejscowy Plan Zagospodarowania Przestrzennego obszaru jednostki planistycznej Stawiecice - uchwała nr XIII/147-2003 Rady Miasta Kędzierzyna-Koźle z dnia 25 września 2003r.
- 10 Miejscowy plan zagospodarowania przestrzennego gminy Kędzierzyn-Koźle w części dotyczącej cmentarza komunalnego na osiedlu Kuźniczka - uchwała nr XLIII/558/06 Rady Miasta Kędzierzyn-Koźle z dnia 26 stycznia 2006r.
- 11 Miejscowy plan zagospodarowania przestrzennego gminy Kędzierzyn-Koźle w rejonie ulicy Wieczorka - uchwała nr LI/712/06 Rady Miasta Kędzierzyn-Koźle z dnia 26 października 2006r.
- 12 Miejscowy plan zagospodarowania przestrzennego gminy Kędzierzyn-Koźle w rejonie ulicy Energetyków - uchwała nr VIII/6107 Rady Miasta Kędzierzyn-Koźle z dnia 30 marca 2007r.
- 13 Miejscowy zagospodarowania przestrzennego miasta Kędzierzyn-Koźle w części dotyczącej terenu ograniczonego ulicami Łukasiewicza - Żeromskiego - Piramowicza - uchwała nr XXIII/241/08 Rady Miasta Kędzierzyn-Koźle z dnia 29 lutego 2008r.
- 14 Miejscowy plan zagospodarowania przestrzennego gminy Kędzierzyn - Koźle w rejonie ulicy Radosnej - uchwała nr XXV/303/08 Rady Miasta Kędzierzyn-Koźle z dnia 29 kwietnia 2008r.
- 15 Zmiana miejscowego planu zagospodarowania przestrzennego gminy Kędzierzyn - Koźle dla działek 372/3, 372/5, 372/6, 371/7, 371/9, 371/10, 371/13, 371/14, 375/1, 375/2, 375/3 (obręb Azoty) - uchwała nr XXXII/387/08 Rady Miasta Kędzierzyn-Koźle z dnia 30 października 2008r.
- 16 Miejscowy plan zagospodarowania przestrzennego gminy Kędzierzyn - Koźle w rejonie ulic Z. Kuczyńskiego - R. Horoszkiewicza - uchwała nr XXXIII/437/09 Rady Miasta Kędzierzyn-Koźle z dnia 5 marca 2009r.
- 17 Miejscowy plan zagospodarowania przestrzennego gminy Kędzierzyn - Koźle, w rejonie ulicy Wróblewskiego (byłe warsztaty szkolne) - uchwała nr XXXIII/438/09 Rady Miasta Kędzierzyn-Koźle z dnia 5 marca 2009r.
- 18 Miejscowy plan zagospodarowania przestrzennego gminy Kędzierzyn-Koźle w zakresie dotyczącym części osiedla Stawiecice - uchwała nr XLII/492/09 Rady Miasta Kędzierzyn-Koźle z dnia 30 czerwca 2009r.
- 19 Miejscowy plan zagospodarowania przestrzennego gminy Kędzierzyn - Koźle w części dotyczącej ogrodów działkowych przy ul. Gliwickiej - uchwała nr XLVI/528/09 Rady Miasta Kędzierzyn-Koźle z dnia 29 października 2009r.
- 20 Miejscowy plan zagospodarowania przestrzennego gminy Kędzierzyn - Koźle w części dotyczącej obszaru ograniczonego ulicami Jana Kochanowskiego, Ignacego Łukasiewicza i Piastowską - uchwała nr XVII/206/11 Rady Miasta Kędzierzyn-Koźle z dnia 28 grudnia 2011r.
- 21 Miejscowy plan zagospodarowania przestrzennego gminy Kędzierzyn-Koźle dla działki nr 1105/2 (obręb Stawiecice) - uchwała nr XX/259/12 Rady Miasta Kędzierzyn-Koźle z dnia 29 marca 2012r.
- 22 Zmiana miejscowego planu zagospodarowania przestrzennego gminy Kędzierzyn-Koźle w części dotyczącej strefy ochronnej dla Miejskiego Składowiska Odpadów przy ulicy Naftowej w Kędzierzynie-Koźlu - uchwała nr XXX/391/12 Rady Miasta Kędzierzyn-Koźle z dnia 20 grudnia 2012r.
- 23 Miejscowy plan zagospodarowania przestrzennego gminy Kędzierzyn - Koźle w rejonie ul. Królowej Jadwigi i Kanalu Gliwickiego - uchwała nr XXXII/404/13 Rady Miasta Kędzierzyn-Koźle z dnia 24 stycznia 2013r.
- 24 Miejscowy plan zagospodarowania przestrzennego gminy Kędzierzyn-Koźle dla terenu leżącego w rejonie ul. Szkolnej - uchwała Nr LI/595/14 Rady Miasta Kędzierzyn-Koźle z dnia 26 marca 2014r.
- 25 Miejscowy planu zagospodarowania przestrzennego gminy Kędzierzyn-Koźle w części dotyczącej obszaru położonego przy granicy z gminą Bierawa przy ul. Brad Wołnych - uchwała Nr LIII/615/14 Rady Miasta Kędzierzyn-Koźle z dnia 29 kwietnia 2014r.

JEDNOSTKI PLANISTYCZNE

- A Rogi
- B Koźle
- C Klodnica Las
- D Klodnica
- E Kędzierzyn-Pogorzelec
- F Kędzierzyn Śródmieście
- G Cisowa
- H Kuźniczka
- I Lenartowice
- J Błachownia Osiedle
- K Błachownia Przemysłowa
- L Azoty Osiedle
- Ł Azoty Przemysłowe
- M Miejsce Klodzkie

PROJEKTY ZMIAN MIEJSCOWYCH PLANÓW ZAGOSPODAROWANIA PRZESTRZENNEGO NA TERENIE MIASTA KĘDZIERZYN-KOZŁE

- A Zmiana miejscowego planu zagospodarowania przestrzennego gminy Kędzierzyn-Koźle dla terenu w rejonie ul. Gajowej - uchwała Nr XXXVIII/481/13 Rady Miasta Kędzierzyn-Koźle z dnia 28 czerwca 2013 roku
- B Zmiana miejscowego planu zagospodarowania przestrzennego gminy Kędzierzyn-Koźle dla obszaru w rejonie ul. Klodnickiej
- C Zmiana miejscowego planu zagospodarowania przestrzennego gminy Kędzierzyn-Koźle dla terenu leżącego w południowo - zachodniej części osiedla Cisowa przy ul. Jana Brzechwy
- D Zmiana miejscowego planu zagospodarowania przestrzennego gminy Kędzierzyn-Koźle dla obszaru ograniczonego ulicami Stanisława Wyspiańskiego, Karola Szymanowskiego, Grzybową i Mardna Halęgą.
- E Zmiana miejscowego planu zagospodarowania przestrzennego gminy Kędzierzyn-Koźle dla obszaru ograniczonego ulicami: Gliwicka - Partyzantów - Aleja Lisa - Aleja Armii Kraj
- F Zmiana miejscowego planu zagospodarowania przestrzennego gminy Kędzierzyn-Koźle w części dotyczącej obszaru ograniczonego ulicami Xawerego Dunikowskiego, Stanisława Wyspiańskiego oraz wałem przeciwpowodziowym.
- G Zmiana miejscowego planu zagospodarowania przestrzennego gminy Kędzierzyn-Koźle w części dotyczącej obszaru przy ul. Głubczyckiej.
- H Zmiana miejscowego planu zagospodarowania przestrzennego gminy Kędzierzyn-Koźle w rejonie ulicy Stoczników.