



MIEJSCOWY PLAN ZAGOSPODAROWANIA PRZESTRZENNEGO GMINY KĘDZIERZYN - KOZŁE W REJONIE UL. KRÓLOWEJ JADWIGI I KANAŁU GLIWICKIEGO  
SKALA 1:1000

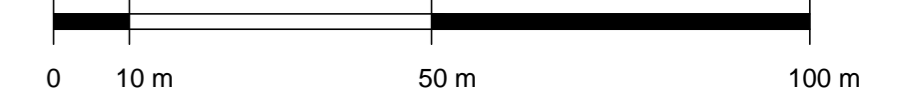

WYRYS ZE STUDIUM UWARUNKÓW I KIERUNKÓW ZAGOSPODAROWANIA PRZESTRZENNEGO MIASTA KĘDZIERZYN - KOZŁE SKALA 1:10 000

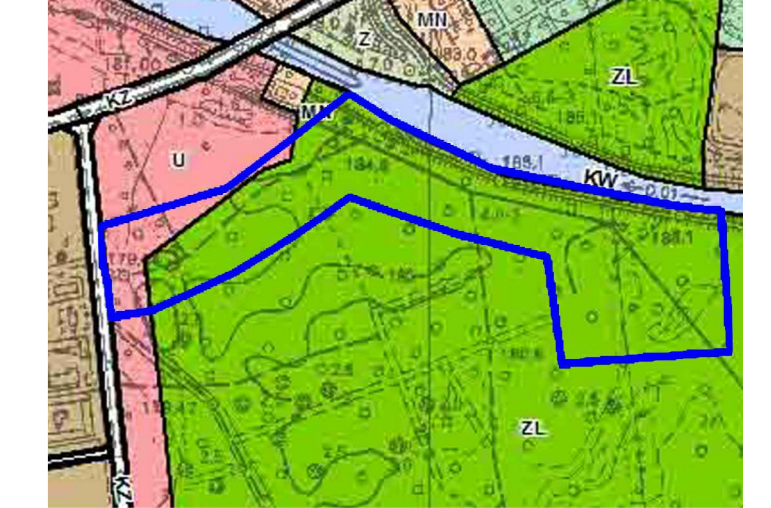

OZNACZENIA:  
 MN TERENY ZABUDOWY MIESZKANIOWEJ JEDNORODZINNEJ  
 U TERENY ZABUDOWY USŁUGOWEJ  
 KZ DROGI PUBLICZNE KLASY ZBIORCZEJ  
 KW TERENY KOMUNIKACJI WODNEJ  
 ZL TERENY LASÓW  
 GRANICE OBSZARU OBJĘTEGO PLANEM

OZNACZENIA:

	Granice obszaru objętego planem
	Linie rozgraniczające tereny o różnym przeznaczeniu
	Nieprzekraczalna linia zabudowy
Przeznaczenia terenów:	
	1U/P - 3U/P Tereny zabudowy usługowo-produkcyjnej
	1G Tereny infrastruktury technicznej, Gazownictwo
	1KW Tereny komunikacji wodnej, szlaki wodne
	1ZL - 6ZL Tereny lasów
	1KD-Z Tereny dróg publicznych - droga zbiorcza
	1KDW Tereny dróg wewnętrznych
Oznaczenia informacyjne:	
	220kV Linia elektroenergetyczna wysokiego napięcia 220 kV
	Strefa techniczna linii wysokiego napięcia
	Projektowany gazociąg wysokoprężny
	Strefa kontrolowana projektowanego gazociągu wysokoprężnego
	Istniejące gazociągi
	Strefy kontrolowane istniejących gazociągów
	Strefy techniczne istniejących gazociągów
	Główny Zbiornik Wód Podziemnych Nr 332 "Subieckiego Kędzierzyńsko-Głubczycka" - cały obszar planu

ZALĄCZNIK NR 1  
DO UCHWAŁY NR /2012  
RADY MIASTA KĘDZIERZYN - KOZŁE  
Z DNIA 2012 ROKU

PRACOWNIA URBANISTYCZNO - ARCHITEKTONICZNA  
ALICJA ŚLUSARCYK  
ul. Rosportowa 17/55  
32 - 500 CHRZANÓW

Główny projektant:	mgr. inż. arch. Bartłomiej Stawarz KT-434	Treść:	Rysunek planu
Zespół autorski:	mgr. inż. arch. Bogdan Ślusarczyk KT-111 mgr. Alicja Ślusarczyk mgr. Dorothea Bakun	Data:	Październik 2012

STAROSTWO POWIATOWE  
w Kędzierzynie - Koźlu  
Wydział Geodezji, Kartografii,  
Katastru i Nieruchomości  
Reprodukcowanie, rozpowszechnianie  
i rozprowadzanie niniejszego dokumentu  
wymaga zezwolenia, o którym mowa  
w art. 18 ustawy z dnia 17 maja 1999r.  
Prawo geodezyjne i kartograficzne  
( Dz. U. Nr 30, poz. 163 z późniejszymi  
zmianami).  
2011-12-21  
Kędzierzyn-Koźle, dnia (mie i nazwisko, podpis, stanowisko  
słownie) osoby (osób) upoważnionej

STAROSTWO POWIATOWE  
w Kędzierzynie - Koźlu  
Wydział Geodezji, Kartografii,  
Katastru i Nieruchomości  
47-200 KĘDZIERZYN-KOZŁE  
ul. Słowackiego 15  
Poświadczam zgodność niniejszej mapy  
z oryginałem przyjętym do państwowego  
zarchiwizowania i kartograficznego  
w dniu 2011-12-21  
i zaświadczanym pod nr 4725/12  
Niniejsza mapa nie może służyć do celów  
projektowych.  
2011-12-21  
Kędzierzyn-Koźle, dnia (mie i nazwisko, podpis, stanowisko  
słownie) osoby (osób) upoważnionej

STAROSTWO POWIATOWE  
w Kędzierzynie - Koźlu  
Wydział Geodezji, Kartografii,  
Katastru i Nieruchomości  
47-200 KĘDZIERZYN-KOZŁE  
ul. Słowackiego 15