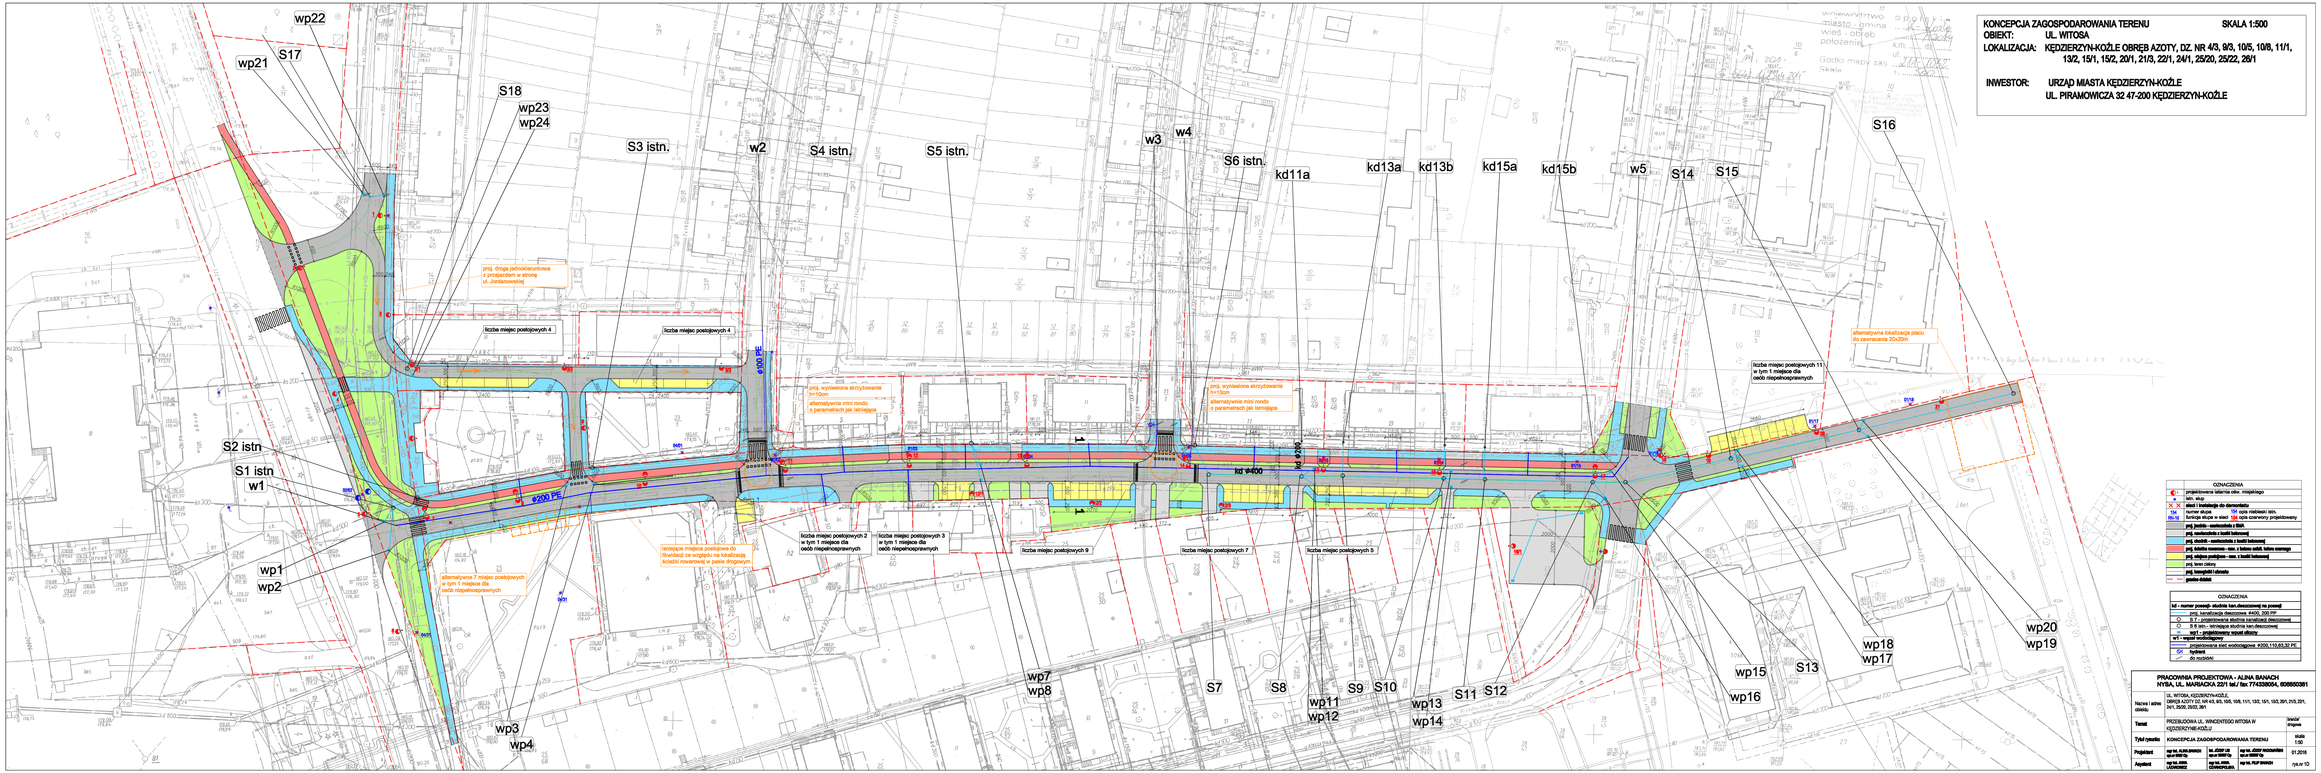

KONCEPCJA ZAGOSPODAROWANIA TERENU — **SKALA 1:500**

OBIEKT: UL. WITOSA

LOKALIZACJA: KĘDZIERZYN-KOŹLE OBRĘB AZOTY, DZ. NR 4/3, 9/3, 10/5, 10/8, 11/1, 13/2, 15/1, 15/2, 20/1, 21/3, 22/1, 24/1, 25/20, 25/22, 26/1

INWESTOR: URZĄD MIASTA KĘDZIERZYN-KOŹLE
UL. PIRAMOWICZA 32 47-200 KĘDZIERZYN-KOŹLE

OZNACZENIA

- projektowana latarnia ośw. miejskiego
- słup T-GIS
- słup T-GIS przystosowany do doświetlenia
- 194 numer słupa — opis miejscowości istn.
- 194 numer słupa w sieci — 194 nowy numer słupa projektowany
- proj. jezdnia - nawierzchnia z BMA
- proj. nawierzchnia z kostki betonowej
- proj. chodnik - nawierzchnia z kostki betonowej
- proj. ścieżka rowerowa - nawierzchnia z kostki betonowej
- proj. miejsce postojowe - nawierzchnia z kostki betonowej
- proj. teren zielony
- proj. krawężnik i obrzeże
- granice działek

OZNACZENIA

kd – numer przekroju: studnia kan.deszczowej na zewnątrz

- proj. kanalizacja deszczowa Ø400, 200 PP
- S 7 – projektowana studnia kanalizacji deszczowej
- S 8 istn. – istniejąca studnia kan.deszczowej
- wp1 – projektowany wpust uliczny
- wl 1 – wpust wodociągowy
- projektowana sieć wodociągowa Ø200,110,63,32 PE
- hydrant
- dla ruchomi

PRACOWNIA PROJEKTOWA - ALINA BANACH NYSA, UL. MARSZAŁKA 22/1 tel./ fax 774330054, 606800381	
Nazwa i adres obiektu:	UL. WITOSA, KĘDZIERZYN-KOŹLE, OBRĘB AZOTY DZ. NR 4/3, 9/3, 10/5, 10/8, 11/1, 13/2, 15/1, 15/2, 20/1, 21/3, 22/1, 24/1, 25/20, 25/22, 26/1
Temat	PRZEBUDOWA UL. WINCENTEGO WITOSA W KĘDZIERZYNIE-KOŹLU — branża: drogowa
Tytuł rysunku	KONCEPCJA ZAGOSPODAROWANIA TERENU — skala: 1:50
Projektant	mgr inż. ALINA BANACH — tel. +48 607 800 381 — upr. bez ograniczeń nr w GKUP Op — 01.2016
Asystent	mgr inż. ANNA CZERWIŃSKA-LIS — tel. +48 77 433 00 54 — upr. bez ograniczeń nr w GKUP Op — rys.nr 10
	mgr inż. PIOTR BANACH — upr. bez ograniczeń nr w GKUP Op