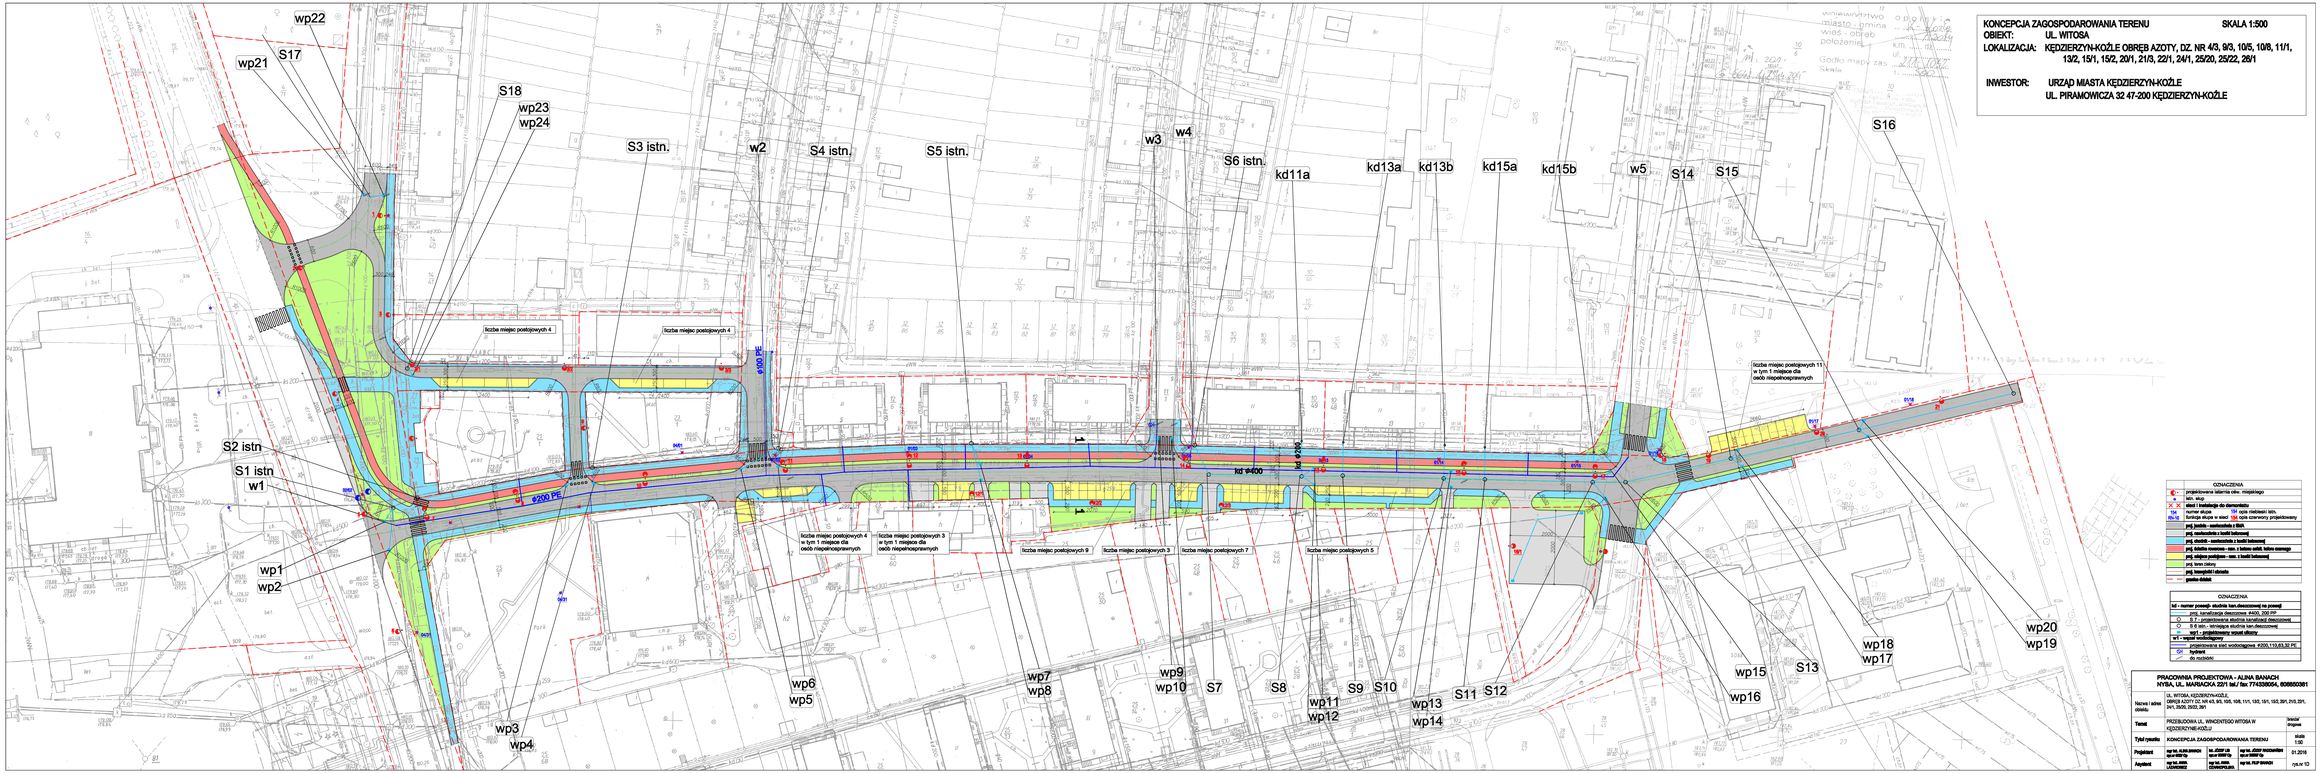

KONCEPCJA ZAGOSPODAROWANIA TERENU SKALA 1:500

OBIEKT: UL. WITOSA

LOKALIZACJA: KĘDZIERZYN-KOŹLE OBRĘB AZOTY, DZ. NR 4/3, 9/3, 10/5, 10/8, 11/1, 13/2, 15/1, 15/2, 20/1, 21/3, 22/1, 24/1, 25/20, 25/22, 26/1

INWESTOR: URZĄD MIASTA KĘDZIERZYN-KOŹLE
UL. PIRAMOWICZA 32 47-200 KĘDZIERZYN-KOŹLE

OZNACZENIA

- projektowana tablica obs. miejskiego
- istn. / projektowany słup oświetleniowy do dwuramiennego
- numer słupa
- lampa słupa w osi
- istn. / projektowany
- nowa linia oświetlenia istn.
- kolor oprawy projektowany
- proj. jezdnia - nawierzchnia z kostki betonowej
- proj. chodnik - nawierzchnia z kostki betonowej
- proj. ścieżka rowerowa - naw. z kostki betonowej
- proj. zjazdy publiczne - naw. z kostki betonowej
- proj. teren zielony
- proj. krawężnik i obrzeże
- granice działek

OZNACZENIA

kd – numer posadzki studnia kan.deszczowej na zewnątrz

- proj. kanalizacja deszczowa Ø400, 200 PP
- S 7 – projektowana studnia kanalizacji deszczowej
- S 8 istn. – istniejąca studnia kan.deszczowej
- wp1 – projektowany wpust uliczny
- wl 1 – wpust wodociągowy
- projektowana sieć wodociągowa Ø200,110,63,32 PE
- hydrant
- dla ruchomi

PRACOWNIA PROJEKTOWA - ALINA BANACH
NYSA, UL. MARSZAŁKA 22/1 tel./ fax 774330054, 606600381

Nazwa i adres obiektu:	UL. WITOSA, KĘDZIERZYN-KOŹLE, OBRĘB AZOTY DZ. NR 4/3, 9/3, 10/5, 10/8, 11/1, 13/2, 15/1, 15/2, 20/1, 21/3, 22/1, 24/1, 25/20, 25/22, 26/1
Temat	PRZEBUDOWA UL. WINCENTEGO WITOSA W KĘDZIERZYNIE-KOŹLU
Tytuł rysunku	KONCEPCJA ZAGOSPODAROWANIA TERENU
Projektant	mgr inż. ALINA BANACH nr uprawnień 1/OPL/00
Asystent	mgr inż. PIOTR BANACH nr uprawnień 1/OPL/00
Sprawdzający	mgr inż. JÓZEF KOCZAREK nr uprawnień 1/OPL/00
Data	01.2016
Skala	1:50
Nr rys.	1D