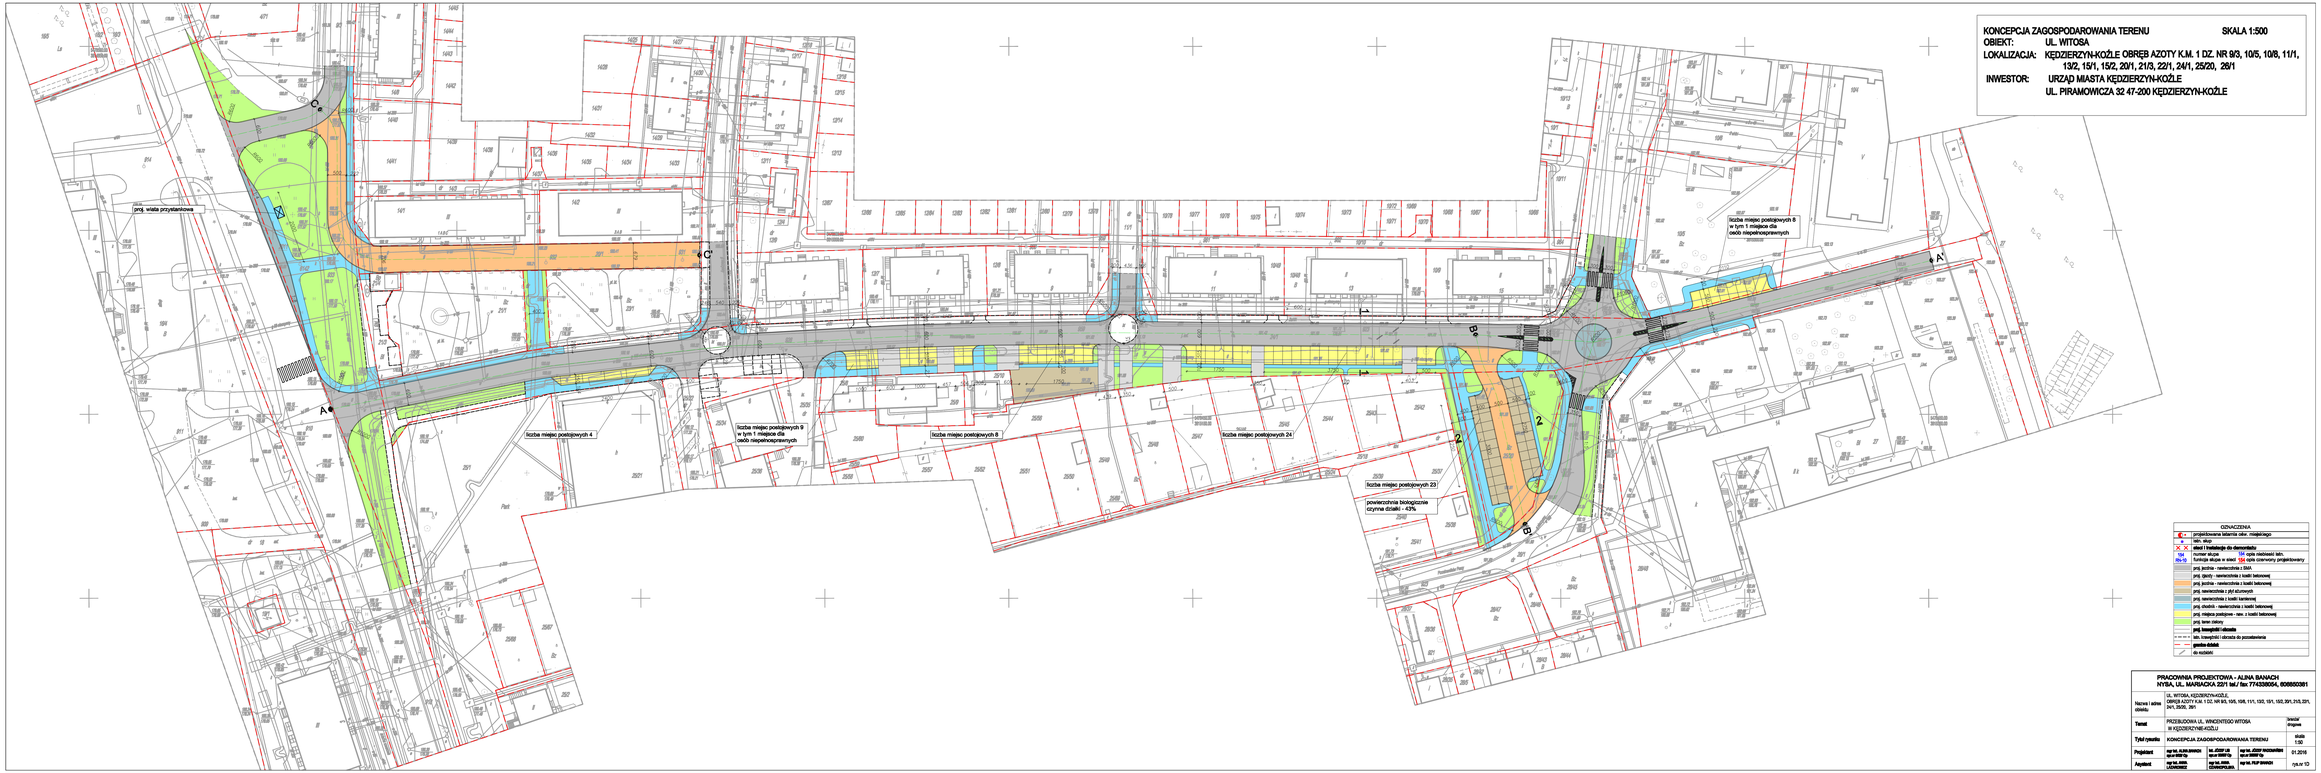
KONCEPCJA ZAGOSPODAROWANIA TERENU
SKALA 1:500
OBIEKT: UL. WITOSA
LOKALIZACJA: KĘDZIERZYN-KOŹLE OBRĘB AZOTY K.M. 1 DZ. NR 9/3, 10/5, 10/8, 11/1, 13/2, 15/1, 15/2, 20/1, 21/3, 22/1, 24/1, 25/20, 26/1
INWESTOR: URZĄD MIASTA KĘDZIERZYN-KOŹLE
UL. PIRAMOWICZA 32 47-200 KĘDZIERZYN-KOŹLE
proj. wiata przystankowa
liczba miejsc postojowych 4
liczba miejsc postojowych 9 w tym 1 miejsce dla osób niepełnosprawnych
liczba miejsc postojowych 8
liczba miejsc postojowych 24
liczba miejsc postojowych 23
powierzchnia biologicznie czynna działki - 43%
liczba miejsc postojowych 8 w tym 1 miejsce dla osób niepełnosprawnych
A
A'
B
B'
C
C'
Z
Z'
1
2
ODNIESZENIA
projektowana lokalizacja odw. miejsk.
istn. słup
stacja transformatorowa
istn. oświetlenie uliczne
istn. nasadzenia
proj. jezdnia - nawierzchnia z SMA
proj. zjazdy - nawierzchnia z kostki betonowej
proj. jezdnia - nawierzchnia z kostki betonowej
proj. nawierzchnia z płyt ażurowych
proj. nawierzchnia z kostki kamiennej
proj. chodnik - nawierzchnia z kostki betonowej
proj. miejsca postojowe - nawierzchnia z kostki betonowej
proj. teren zielony
proj. krawężnik i obrzeża
istn. krawężniki i obrzeża do pozostawienia
granice działek
do wyburzenia
PRACOWNIA PROJEKTOWA - ALINA BANACH
NYSA, UL. MARSZAŁKA 22/1 tel./ fax 774330054, 606800381
Nazwa i adres obiektu: UL. WITOSA, KĘDZIERZYN-KOŹLE, OBRĘB AZOTY K.M. 1 DZ. NR 9/3, 10/5, 10/8, 11/1, 13/2, 15/1, 15/2, 20/1, 21/3, 22/1, 24/1, 25/20, 26/1
Temat: PRZEBUDOWA UL. WINCENTEGO WITOSA W KĘDZIERZYNIE-KOŹLU
branża: drogowa
Tytuł rysunku: KONCEPCJA ZAGOSPODAROWANIA TERENU
skala: 1:50
Projektant: mgr inż. ALINA BANACH nr uprawnień 0/0/87/Op
Sprawdził: mgr inż. ALINA BANACH nr uprawnień 0/0/87/Op
Asystent: mgr inż. PIOTR BANACH nr uprawnień 0/0/87/Op
01.2016
rys.nr 10