


Kędzierzyn-Koźle, dn. 28.09.2015

MZC.7021.7.4.2015

URZĄD MIASTA
Kędzierzyn-Koźle
Wydział Inwestycji, Remontów i Eksploatacji
Wpłynęło: 28.09.2015 J
L.dz.: 2103

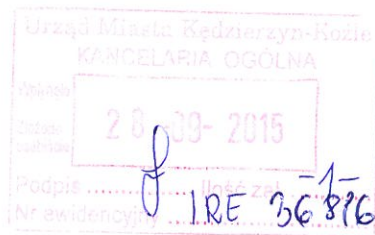

Urząd Miasta
Kędzierzyn-Koźle
Wydział Inwestycji
Remontów i Eksploatacji

W odpowiedzi na pismo IRE-DS.7011.40.2015.ZB z dnia 22.09.2015 r. i w nawiązaniu do spotkania w dniu 23.09.2015 r. w sprawie PT rozbudowy cmentarza komunalnego na Oś. Kuźniczka niniejszym przekazuję wytyczne związane z potrzebami Miejskiego Zakładu Cmentarnego w K-Koźlu – Zarządcy nekropolii na Oś. Kuźniczka w przedmiotowej kwestii wraz z mapką poglądową proponowanych rozwiązań :

1. Dwie kwatery na groby ziemne, gdzie 1 kwatera to 27 rzędów po 20 grobów w rzędzie (zg. z pkt. 2 i 3).
2. Kwatera kolumbariów nisz pojedynczych i podwójnych (pkt. 4).

Powyżej wymienione kwatery powinny uwzględniać :

- ogrodzenie terenu nawiązujące do już istniejącego,
 - powierzchnie zieleni o charakterze dekoracyjnym w połączeniu z małą architekturą np. fontanna z ławkami przy kolumbariach,
 - ciągi pieszo-jezdne o szerokości 4 m, nawierzchnia asfaltowa,
 - m-ca przeznaczone na gromadzenie odpadów, pojemniki KP 7 szt. 2,
 - punkty czerpalne wody (zdroje ozdobne) szt. 4,
 - studzienki umożliwiające odpływ wód opadowych.
3. Zaplecze administracyjno – gospodarcze zg. z ustaleniami (pkt.5).
 4. Place i miejsca postojowe (pkt. 6 i 7).
 5. Docelowy dalszy obszar rozbudowy nekropolii (pkt. 8).

6. Cmentarz – grzebowisko dla zwierząt (z pomieszczeniem na piec kremacyjny) uwzględniający tylko pochówki kremacyjne (teren wydzielony i odizolowany np. małą architekturą, zielenią bądź kolumbariami od terenu nekropolii – obszar około 0.2 – 0,3 ha), (pkt. 9).

MIEJSKI ZAKŁAD CMENTARNY
DYREKTOR

Piotr Pabisz


MIEJSKI ZAKŁAD CMENTARNY
 w Kędzierzynie-Koźlu
 ul. Bałtycka 2
 47-220 KĘDZIERZYN-KOŹLE
 tel. 77 483 40 76, 77 483 58 41
 NIP 7492077548

LEGENDA :

- 1- obecny cmentarz
- 2- kwatery grobowe
- 3- kwatery grobowe
- 4- kolumbarium
- 5- pomieszczenia
- 6- parking
- 7- parking
- 8- drożeczka robocza
- 9- nekropolia (nadbrzoźnica St. Elce Op.)
- 10- cmentarz dla zwierząt

MIEJSKI ZAKŁAD CMENTARNY
 DYREKTOR

Piotr Pabisz

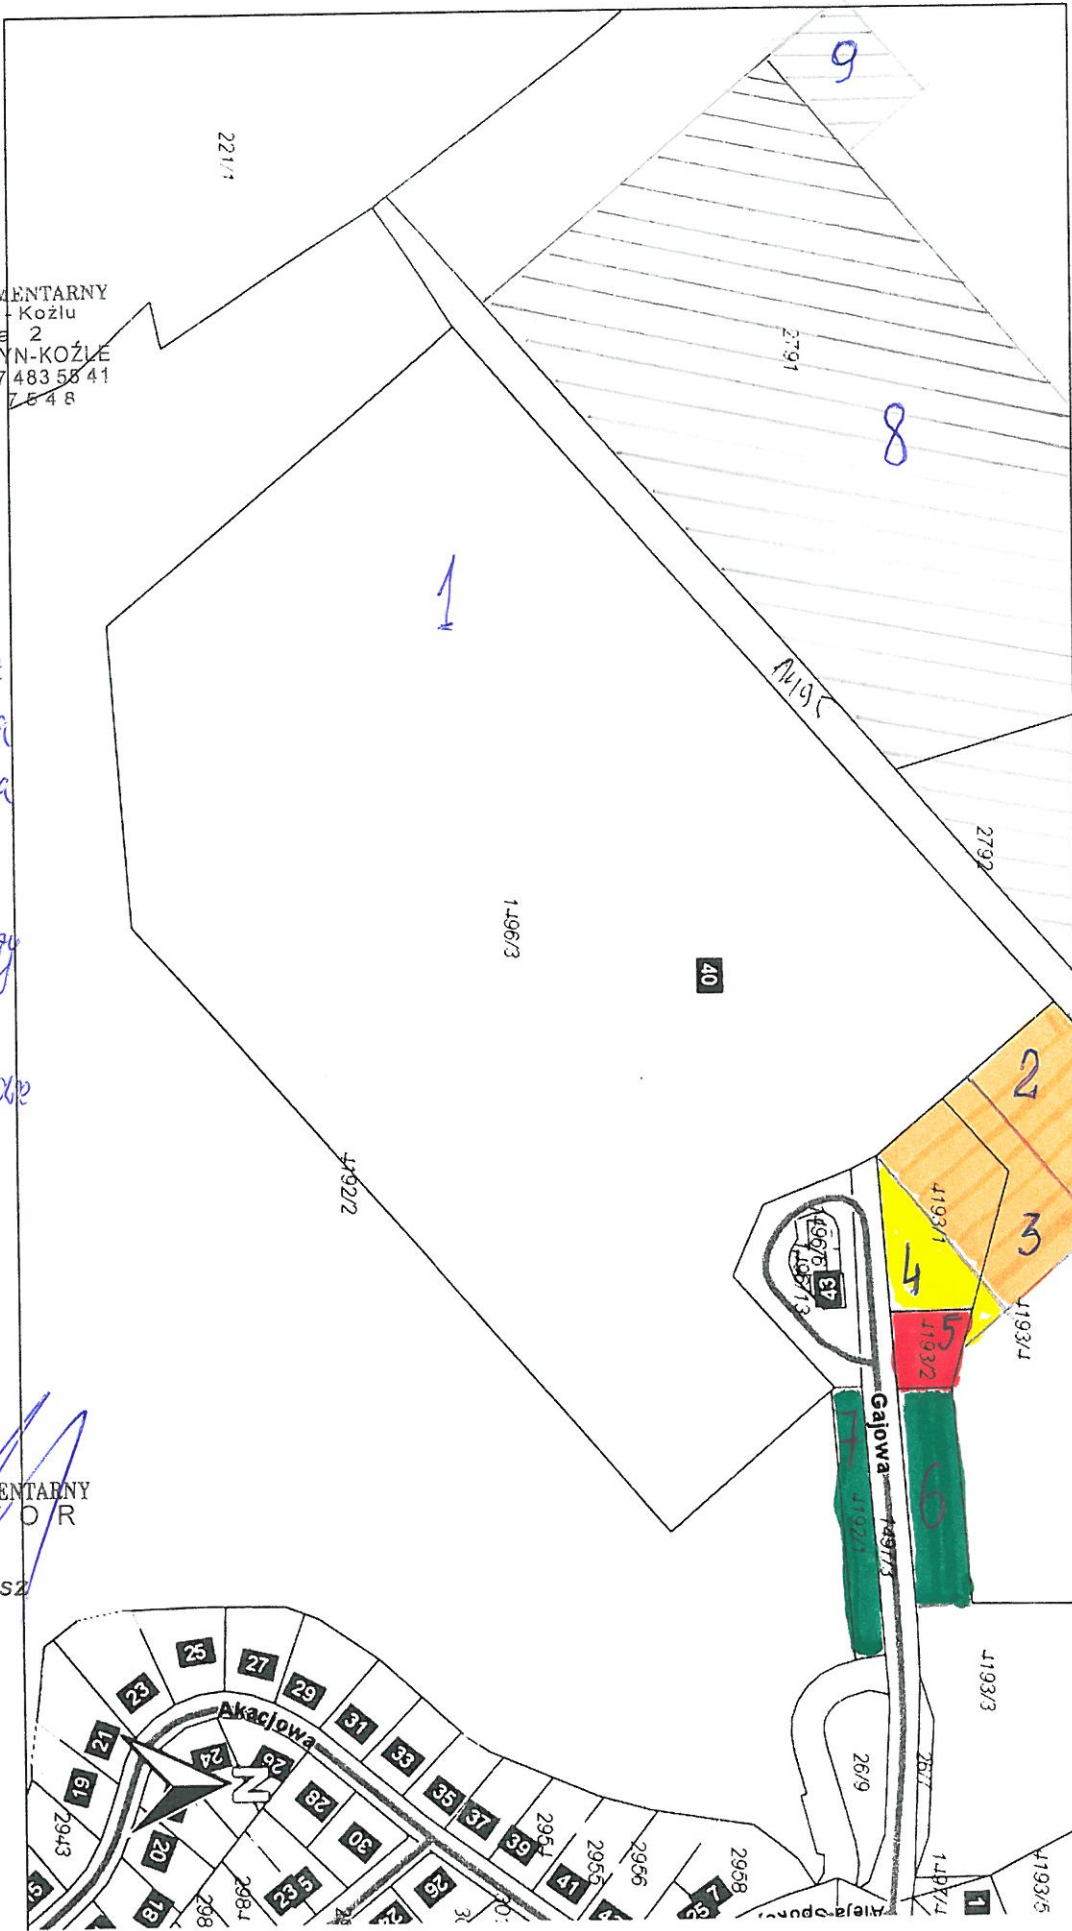

Skala: 1 : 250