

KONCEPCJA ROZBUDOWY CMENTARZA KOMUNALNEGO - OS. KUŹNICZKA - KĘDZIERZYN KOŹLE
ETAP I WERSJA 2, INFRASTRUKTURA skala 1:1000

IRE-DS. 7012.40.2015.2018

MIEJSKI ZAKŁAD CMENTARNY
w Kędzierzynie - Koźlu
ul. Bałtycka 2
47-220 KĘDZIERZYN-KOŹLE
tel. 77 483 40 76, 77 483 55 41
NIP 7492077548

URZĄD MIAS
Kędzierzyn-Koźle
Wydział Inwestycji, Remontów i Eksploatacji
Wpływ: 01.02.2016 r.
dz. **Bienkowski 3074**

LEGENDA ETAP I:

- granica I etapu budowy cmentarza
- Projektowana kanalizacja deszczowa
- Projektowana instalacja wodociągowa
- Projektowana instalacja elektryczna
- Projektowane szambo szczelne


1 - Projektowana instalacja montażowa

MIEJSKI ZAKŁAD CMENTARNY
D Y R E K T O R

Piotr Pablsz

P. Domek
Bienkowski

(2)

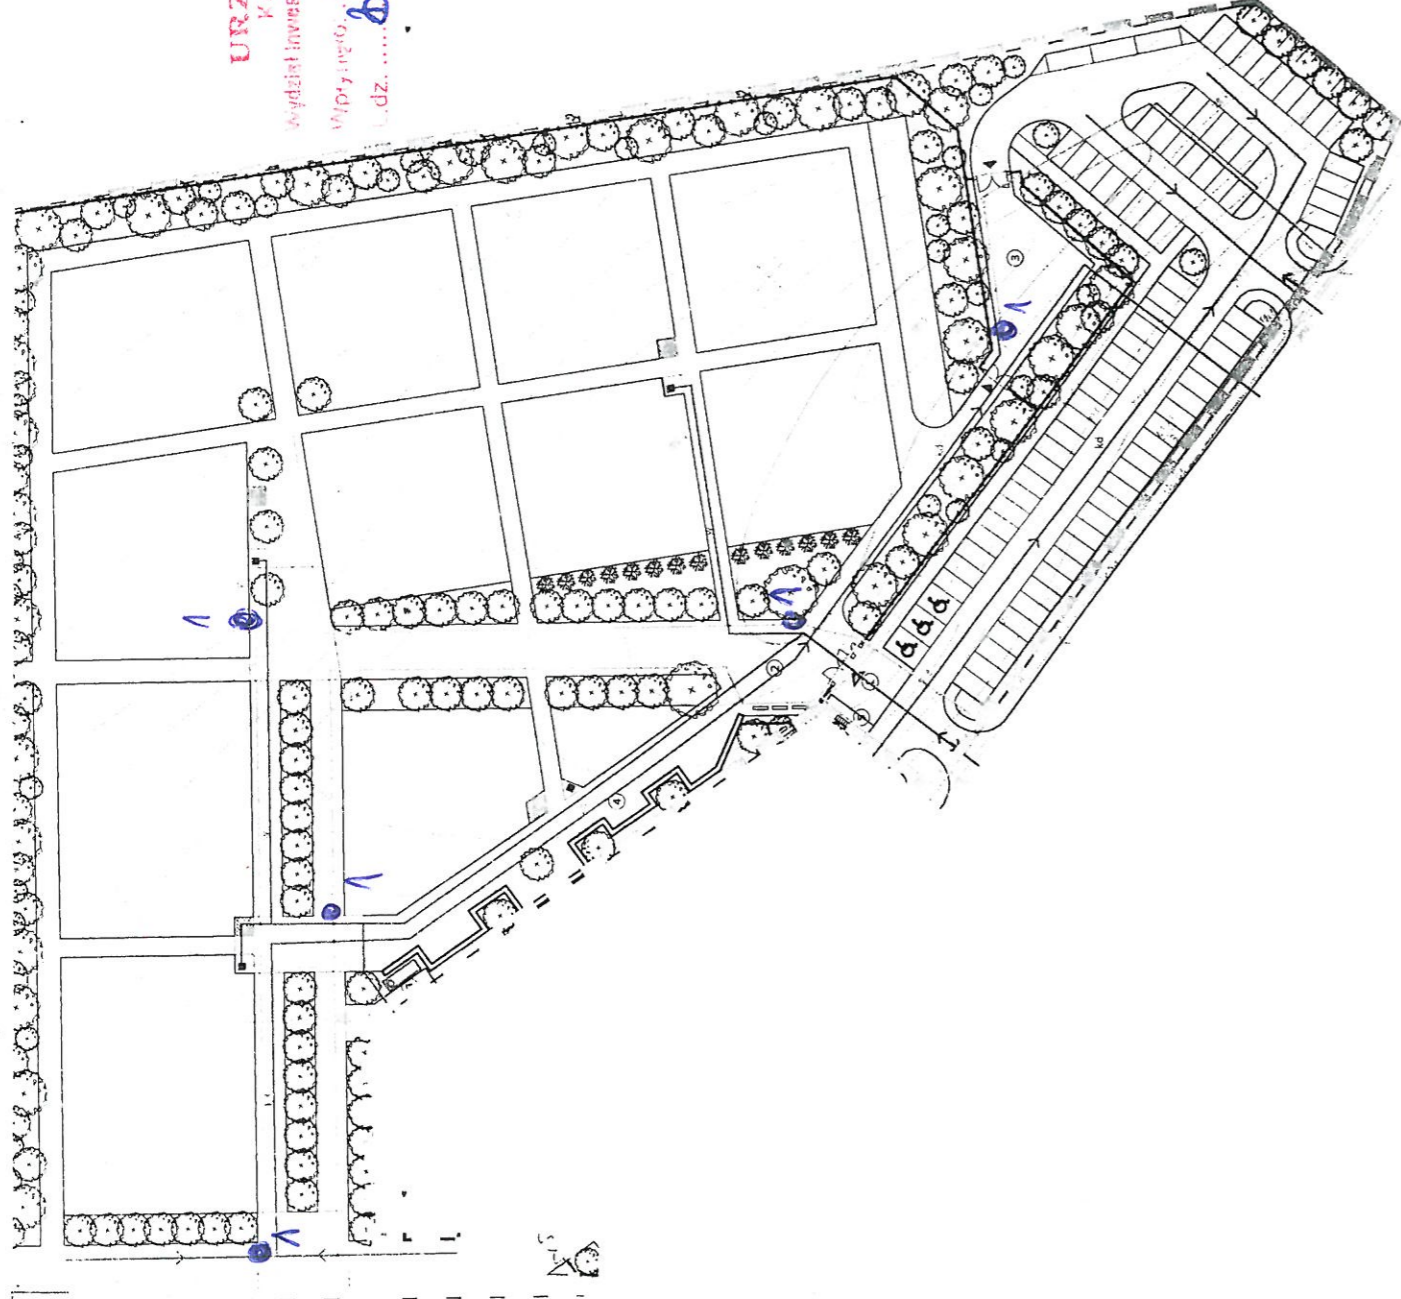

MUNALNEGO - OS. KUZNICZKA - KĘDZIERZYN KOZŁE

KONCEPCJA I - ETAP I

SKALA 1:500

MIEJSKI ZAKŁAD CMENTARNY
w Kędzierzynie - Kozłu
ul. Bałtycka 2
47-220 KĘDZIERZYN-KOZŁE
tel. 77 483 40 76, 77 483 55 41
NIP 74 920 77 54 8

LEGENDA ETAP I:

- granica I etapu budowy cmentarza
- wejście do budynku
- wejścia na teren cmentarza
- główne wejścia na teren cmentarza
- wjazd i wyjazd z parkingu
- wjazd do miejsca składowania odpadów

- projektowana zieleń niska
- obiekty projektowane
- ciągi komunikacji kołowej
- powierzchnie placów
- ciągi pieszo - kołowe
- pola grzebalne
- utwardzone miejsce tymczasowe do składowania śmieci
- projektowane pkt. zrzepalne wody - Zdrój
- drzewa projektowane
- projektowane ławki
- KP-7 - kontener na odpady
- projektowane ogrodzenie

*powiększenie i warstwy
masę betonową lub beton
+*

*poj. 1100L
(1m x 1,5m)
wymiar poj.*

8. site 2.

- 1 - projektowane wejście główne na cmentarz
- 2 - plac główny
- 3 - śmietnik centralny - *zrezygnować -> kompostownia
sąsiedzi koloniarzy
+ czystecki*
- 4 - projektowany mur kolumbariowy
- 5 - miejsca postojowe dla rowerów - *zachować*
- 6 - stambo (przeznaczone do wykonania w II etapie) - *zrezygnować
poza ogrodzenie*

*9. Ciąg komunikacyjny z melioracją
dotyczy samej bieżni do poj. 4p-7.*

10. Monitoring


ETAP I	
Powierzchnia inwestycji	18279,62 m ²
Pola grzebalne	8069,75 m ²
Powierzchnia utwardzona	6703,98 m ²
Zieleń	3505,89 m ²
liczba miejsc parkingowych	85 tym 3 dla niepełnosprawnych

4. Kolubarium wysokości max 2,5m

- 3 rzędy wisz

- 1/3 ileśi zaprojektowany 9 wisz

to wiesz ledzienne na 2 ulicy

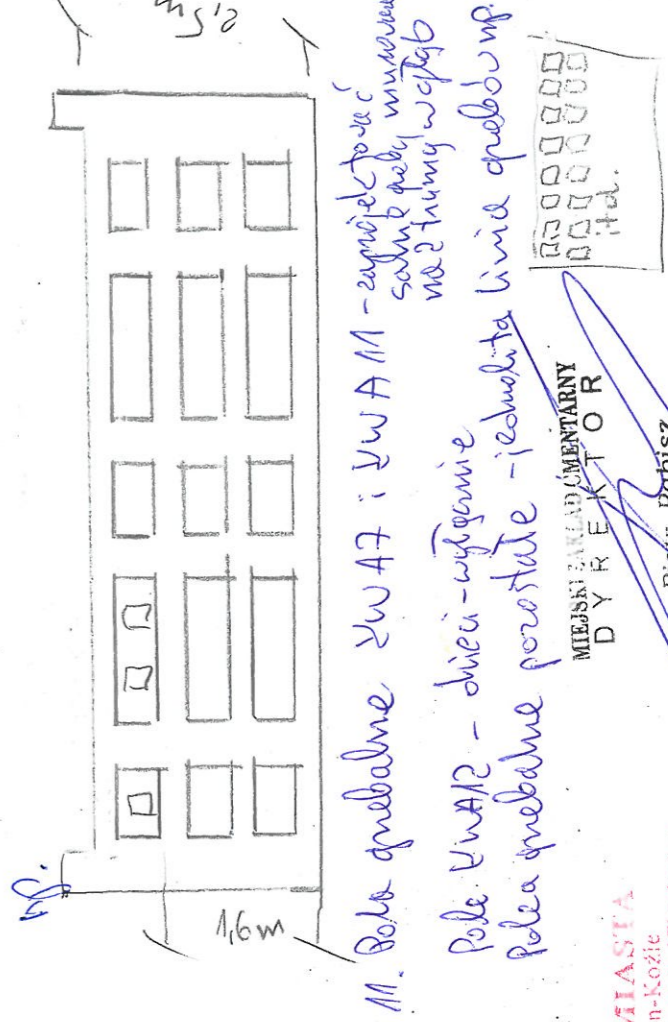

*M. Pola grzebalne KW A7 i KW A11 - zrezygnować
sąsiedzi koloniarzy
na 2 ulicy w etap 1*

Pole KW A2 - dzień wyjątkowe

Polea grzebalne porostowe - jednolita linia przedbunf.

MIEJSKI ZAKŁAD CMENTARNY
D Y R E K T O R

URZĄD MIASTA
Kędzierzyn-Koźle
Wydział Inwestycji, Remontów i Eksploatacji

Wystąpienie: **01.08.2016r.**
L.dz. **216/16/2016**

Piotr Pabisz

KONCEPCJA ROZBUDOWY CMENTARZA K

MIEJSKI ZAKŁAD CEMENTARNY
w Kędzierzynie - Koźlu
ul. Bałtycka 2
47-220 KĘDZIERZYN-KOŹLE
tel. 77 483 40 76, 77 483 55 41
NIP 7492077548



Kędzierzyn-Koźle, 05.02.2016 r.

Uwagi do koncepcji rozbudowy cmentarza komunalnego os. Kuźniczka

1. Do dalszego projektowania etapu I rozbudowy cmentarza akceptuje się koncepcję wg wersji I z następującymi uwagami:
 - 1.1. wszystkie powierzchnie placów i głównych ciągów komunikacji pieszo-kołowej przewidzieć jako asfaltowe;
 - 1.2. rezygnuje się z centralnego śmietnika na rzecz dwóch miejsc na końcówkach głównych alei do ustawienia kontenerów KP-7 (aleje tym samym muszą być przygotowane do zwiększonego obciążenia) oraz na rzecz miejsc do ustawienia pojemników o poj. 1100 l (w pobliżu punktów czerpalnych wody);
 - 1.3. zlikwidować bramy wjazdowe na plac śmietnika centralnego, a wzdłuż linii ogrodzenia usytuować kolejne kolumbaria;
 - 1.4. ilość nisz w kolumbariach zwiększyć do ok. 400 szt., dlatego proponuje się również rozmieszczenie ich wzdłuż linii ogrodzenia przy parkingach;
 - 1.5. dopuszcza się, aby kolumbaria pełniły funkcję ogrodzenia; max ich wysokość to 2,5 m (proponuje się trzy rzędy nisz, gdzie najwyższy rząd zaczyna się na wys. max 1,6 m); materiał wykończeniowy – cegła klinkierowa
 - 1.6. 1/3 ilości projektowanych nisz ma być przeznaczona na nisze rodzinne na 2 urny;
 - 1.7. przy kolumbariach przewidzieć więcej ławeczek;
 - 1.8. pola grzebalne KW A7 i KW A11 zaplanować jako groby murowane na 2 trumny w głąb;
 - 1.9. pole grzebalne trójkątne poniżej KW A7 (oznaczone przez nas jako KW A12) przeznaczyć wyłącznie na groby dziecięce;
 - 1.10. na polach grzebalnych zastosować jednolitą linię grobów;
 - 1.11. miejsca postojowe dla rowerów zaprojektować jako zadaszone, np. firmy MMCITE typu EDGE oraz zwiększyć ich ilość (zlokalizować też w istniejącej części cmentarza);
 - 1.12. ustala się 5 punktów kamerowych podłączonych do istniejącego systemu – wg załączonego rysunku;
 - 1.13. źródł w charakterze muru kolumbariowego (wersja 2 w koncepcji); ławka i kosz – typu INTAL (wersja 1 koncepcji);
 - 1.14. przenieść szambo na teren objęty etapem II;
 - 1.15. nawierzchnie na parkingu: jezdnia – asfalt, m.p. – kostka brukowa czarna i białe linie rozdzielające, chodnik – kostka brukowa szara;
 - 1.16. krawędzie zewnętrzne skrajnych miejsc postojowych – zastosować odpowiednie łuki;
 - 1.17. sugeruje się przemyślenie rozbudowy układu sieci wodociągowej – lepiej byłoby zrobić odgałęzienie za licznikiem (o ile średnice na to pozwalają);
 - 1.18. do odwodnienia terenu zastosować studnie chłonne;
 - 1.19. zwracamy uwagę na odpowiednie rozwiązanie połączenia istniejącego wejścia na teren cmentarza z nową aleją planowaną w ramach etapu I.
2. Na rysunkach nie pokazano odległości od istniejącej zabudowy.
3. Na rysunkach w zestawieniach powierzchni proszę dopisać szacowane ilości miejsc grzebalnych i nisz na urny.
4. W obu wersjach koncepcji brak przebiegu drogi dojazdowej do ul. Grunwaldzkiej. Proponuje się rozważenie w jednej z wersji rozmieszczenie kolejnych miejsc postojowych wzdłuż tej drogi (max do 70 m.p.):

- pas rozgraniczający - 12 m (tylko na długości lokalizowania m.p.)
 - jezdnia - 6 m
 - miejsce postojowe wzdłużne - 2,5 m
 - chodnik - 2 m
5. W opisie do koncepcji na str. 11 w pkt 4.5 (budynek administracyjny) tekst w fragmencie jest niedokończony.
 6. Przypomina się, że materiały do uzyskania decyzji o środowiskowych uwarunkowaniach na wylesienie powinny obejmować etap I i wyjątkowo etap II – patrz pkt III.1.B opisu przedmiotu zamówienia.
 7. Oświetlenie na parking zaprojektować zgodnie z załączonymi warunkami IRE.7012.06.2016.KS z dnia 02.02.2016 r. (w załączeniu).
 8. Otrzymana wersja elektroniczna na płycie CD nie zawiera koncepcji w rozszerzeniu .pdf.

Żuzanna Bovek