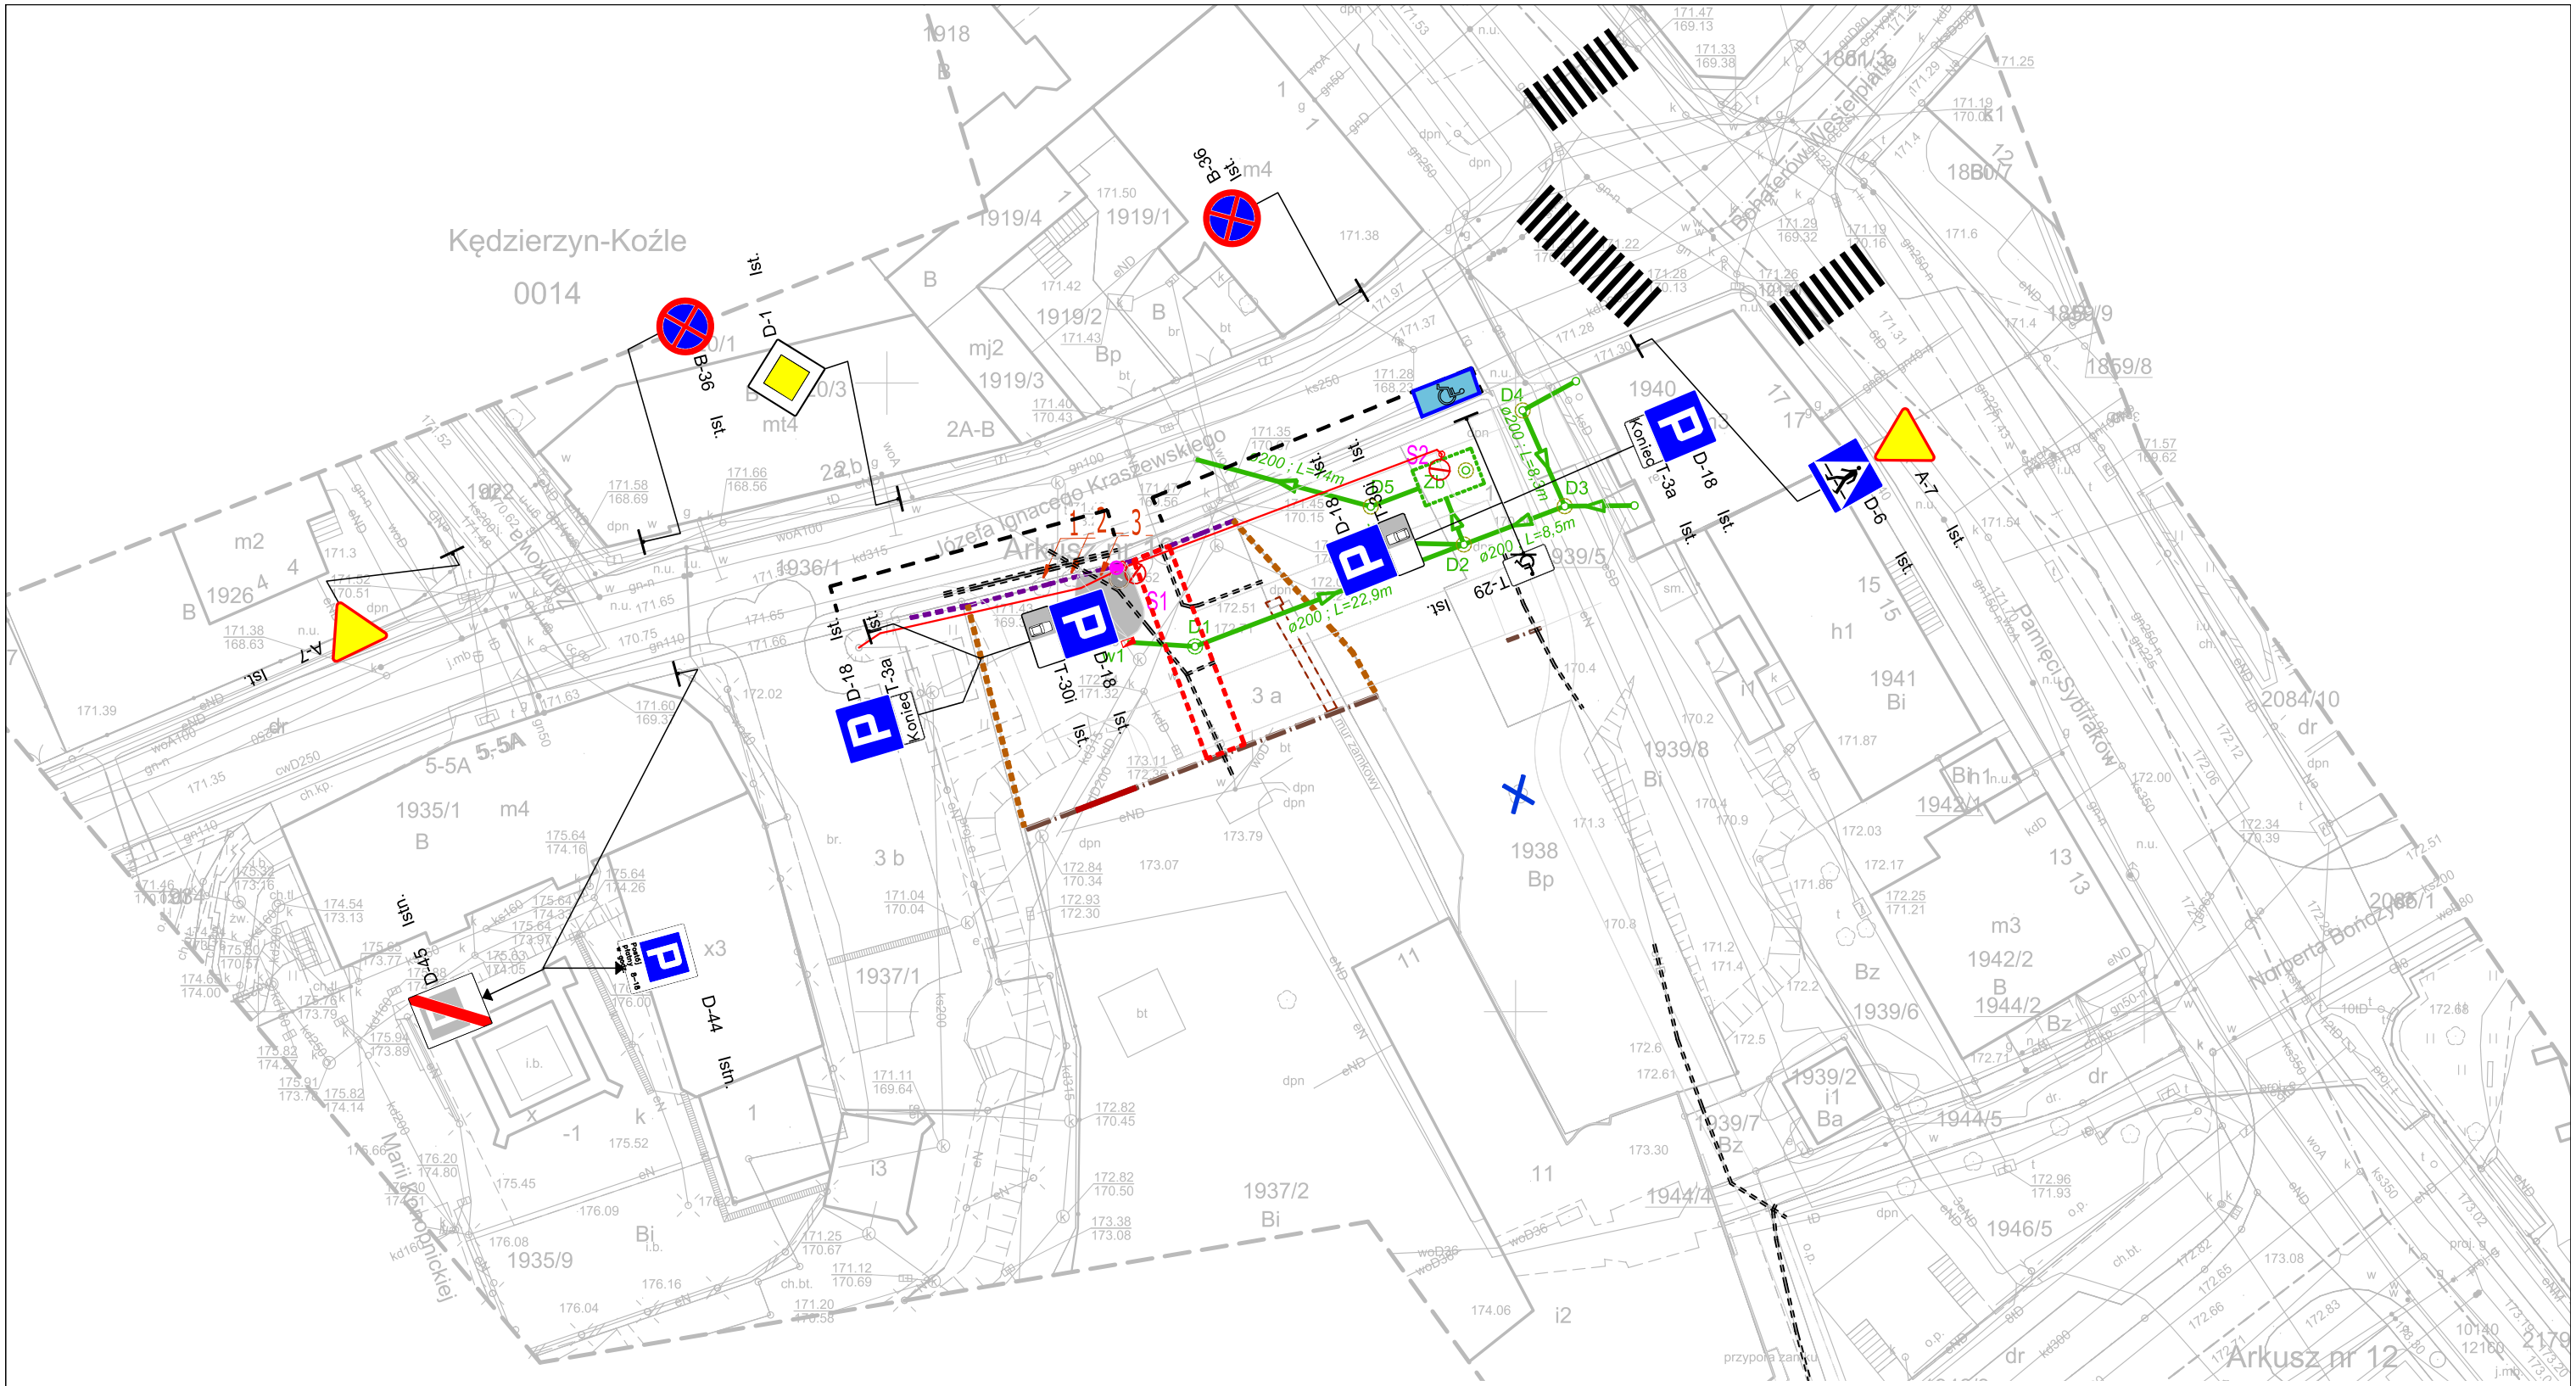

B-36 Ist. **oznakowanie pionowe istniejące**

oznakowanie poziome istniejące

Wykonawca: Architektura i projekty — ul. 3 maja 71a, 44-230 Czerwionka-Leszczyny, e-mail: biuro@architekturaiprojekty.pl, tel.: 505 331 880, 536 265 444		Uprawnienia nr	Podpis
	Wykonała: mgr inż. arch. Katarzyna PRANDZIOCH	58/SLOKK/2017/II	
	Projektował: mgr inż. Damian BEJTON	SLK/4331/POOD/12	
Tytuł projektu: *Projekt budowy parkingu. Dla zadania pn.:* ***Dokumentacja projektowo-kosztorysowa budowy parkingu w ramach zadania - rewitalizacja zabytkowego kompleksu w Kożlu (część II)***			
	Stadium: koncepcja	Nr rysunku: OR–01	
Inwestor: **Gmina Kędzierzyn Koźle, ul. Piramowicza 32, 47-200 Kędzierzyn-Koźle**	Data: styczeń 2021		
	Skala: 1:500		
Obiekt: **parking przy ul. Ignacego Kraszewskiego w Kędzierzynie Koźlu**	Tytuł rysunku: organizacja ruchu – istniejąca		