PRZEKRÓJ A-A

SKALA 1:100

Teren projektowany

Teren istniejący

Poziom porównawczy:
±169,00 m n.p.m.

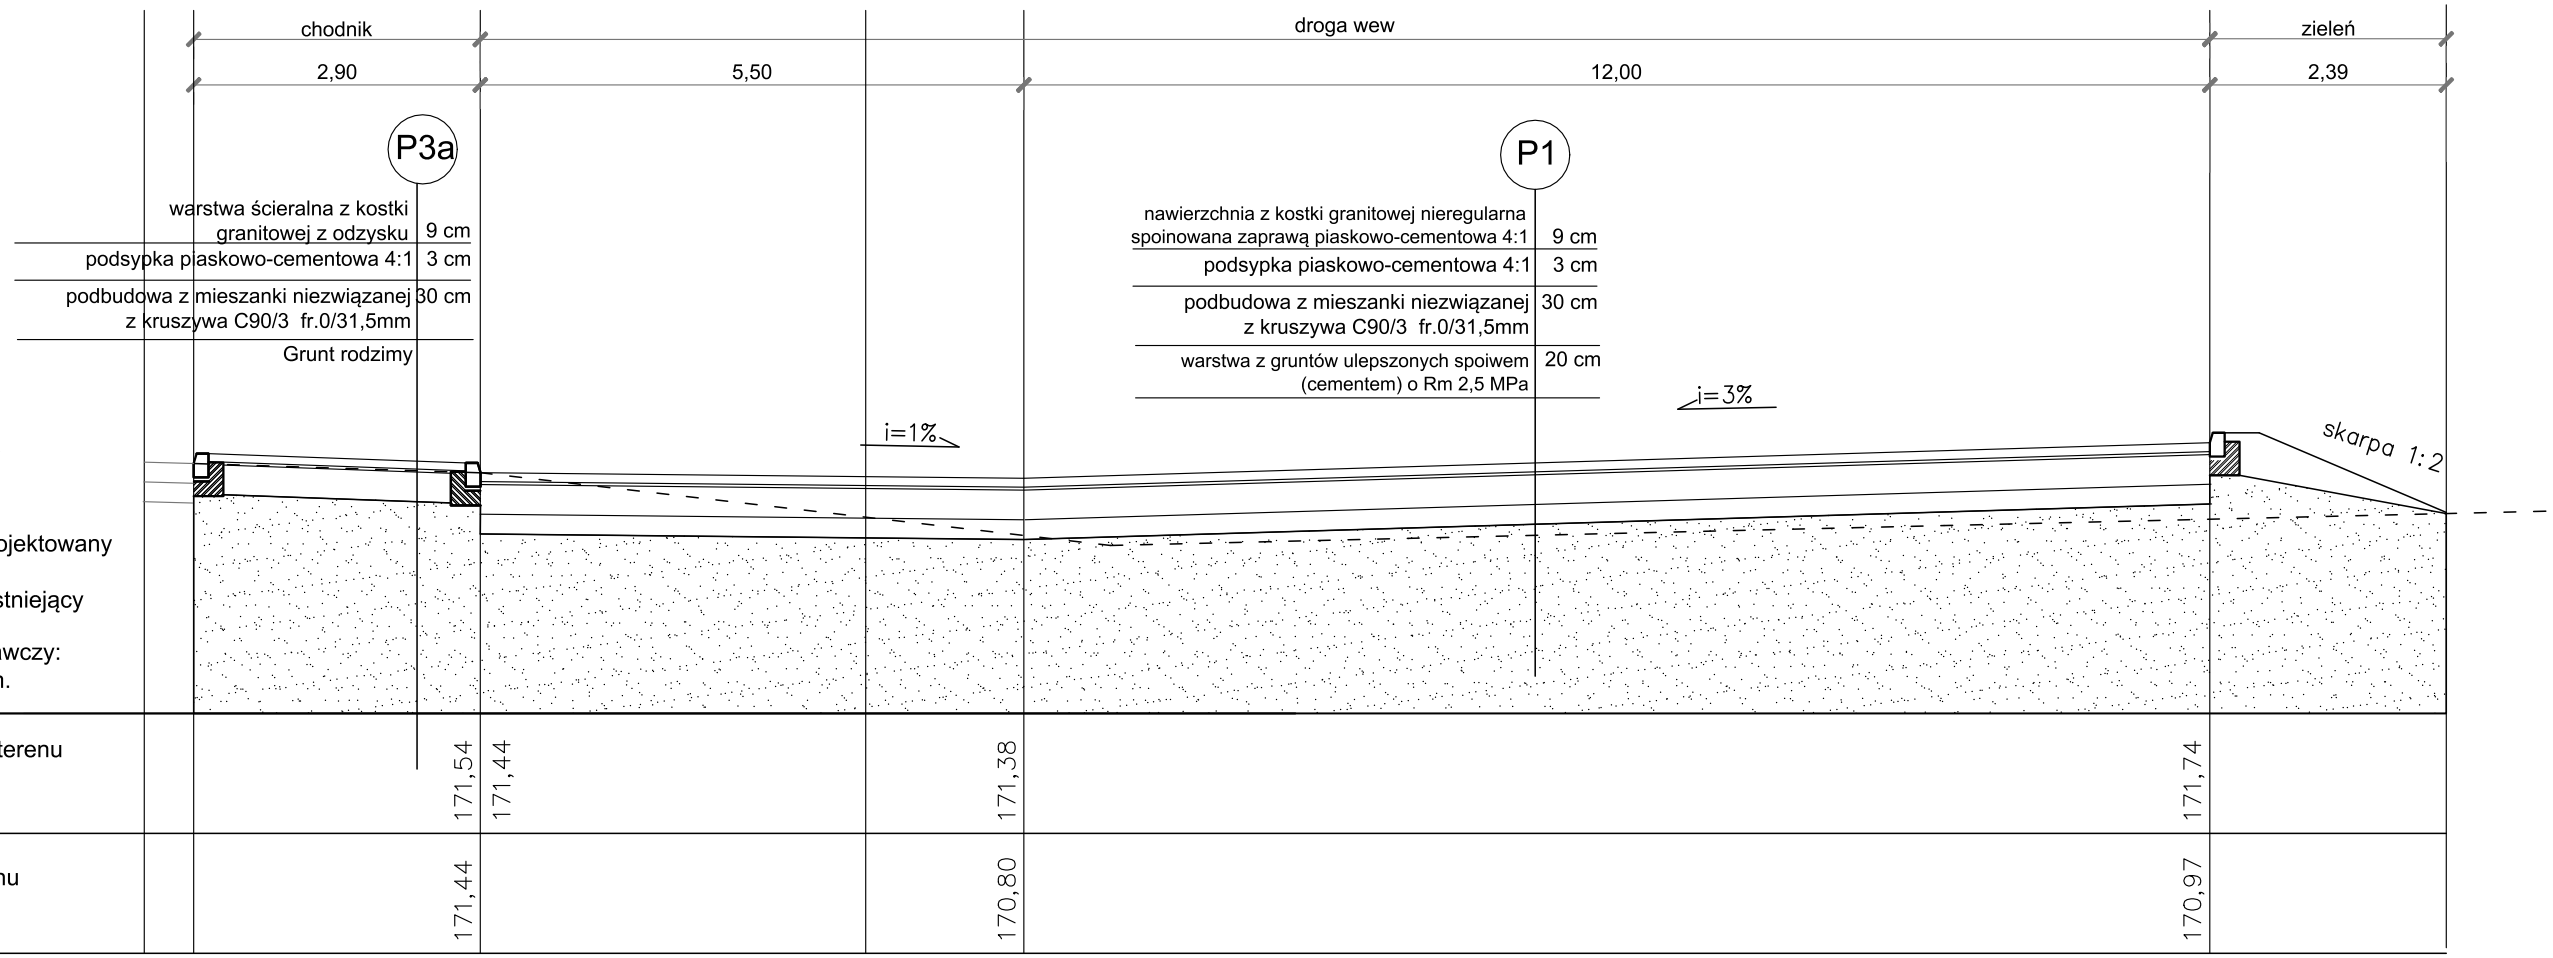

Projektowane rzędne terenu		171,54	171,44	171,38	171,74
Istniejące rzędne terenu		171,44		170,80	170,97

Uwaga! Wszystkie wymiary i wielkości podane w projekcie należy sprawdzić na miejscu budowy przed przystąpieniem do prac.
Dopasować do istniejących chodników i wejść.

Wykonawca:
Architektura i projekty
ul. 3 maja 71a, 44-230 Czerwionka-Leszczyny
e-mail: biuro@architekturaiprojekty.pl
tel.: 505 331 880, 536 265 444

		Uprawnienia nr	Podpis
Wykonała	mgr inż. arch. Katarzyna PRANDZIOCH	58/SLOKK/ 2017/II	
Projektował:	mgr inż. Damian BEJTON	SLK/4331 /POOD/12	

Tytuł projektu:

Projekt budowy parkingu.
*Dla zadania pn.:**Dokumentacja projektowo-kosztorysowa budowy parkingu w ramach zadania - rewitalizacja zabytkowego kompleksu w Koźlu (część II)***

Stadium	P.W.
Data	marzec 2021
Skala	1:75

Nr rysunku: K–02

Inwestor:
Miasto Kędzierzyn Koźle
ul. Piramowicza 32
47-200 Kędzierzyn-Koźle

Obiekt:
parking przy ul. Ignacego Kraszewskiego w Kędzierzynie Koźlu

Tytuł rysunku:
przekrój AA – koncepcja nr2